


FACHADA POSTERIOR
ESCALA 1:100

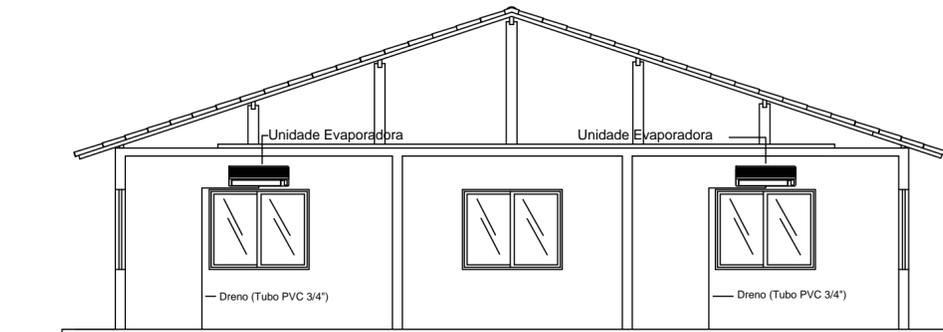

CORTE A-A

APROVAÇÕES:		
Tipo:		
Proprietário:		
End. da Obra:		
PROPRIETÁRIO:		
		xxxxxxxxx: CPF :
AUTOR DO PROJETO:		
		Arquiteto / Engenheiro: CAU/CREA:
RESPONSÁVEL TÉCNICO:		
		Arquiteto / Engenheiro: CAU/CREA:
AREAS:	Desenho:	Revisão:
Terreno: _____	Escala: _____	____/____/____
AREAS: _____	____/xxx	
AREAS: _____	Data: _____	
AREAS: _____	xx/xx/xxxx	
AREAS: _____		PRANCHA:
AREAS: _____		
AREAS: _____		
CONTEUDO:	LOGOMARCA	
Planta de Situação:		
Planta Baixa:		
xxxx:		
xxxx:		
		1 / 1