


FACHADA POSTERIOR
ESCALA 1:100

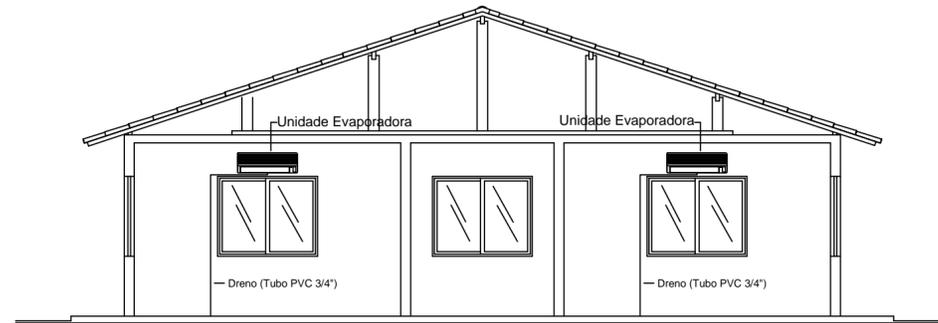

CORTE A-A

APROVAÇÕES:		
Tipo:		
Proprietário:		
End. da Obra:		
PROPRIETÁRIO: _____		
CPF: xxxxxxxx		
AUTOR DO PROJETO: _____		
Arquiteto / Engenheiro:		
CAU/CREA: _____		
RESPONSÁVEL TÉCNICO: _____		
Arquiteto / Engenheiro:		
CAU/CREA: _____		
AREAS:	Desenho:	Revisão:
Terreno: _____	Escala: xxxxxx	___/___/___
AREAS: _____	_____	
AREAS: _____	Data: xx/xx/xxxx	
AREAS: _____		PRANCHA:
AREAS: _____		
AREAS: _____	LOGOMARCA	
CONTEUDO:		
Planta de Situação:		
Planta Baixa:		
xxxx:		1 / 1