


CORTE A-A

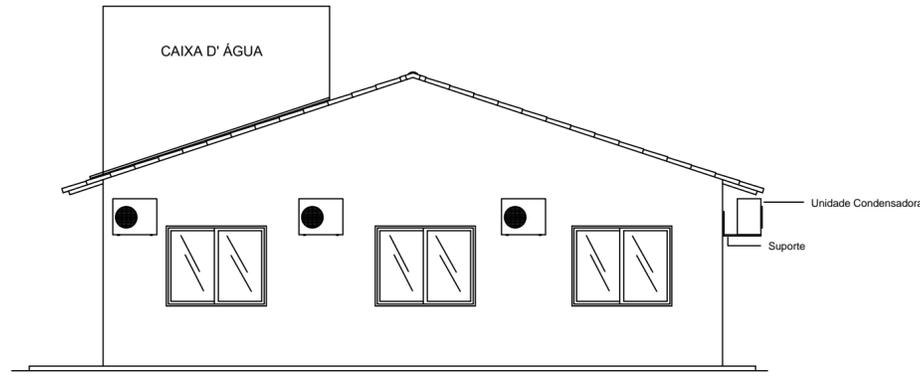

FACHADA POSTERIOR  
ESCALA 1:100

APROVAÇÕES:		
Tipo:		
Proprietário:		
End. da Obra:		
PROPRIETÁRIO: _____		
CPF : xxxxxxxx		
AUTOR DO PROJETO: _____		
Arquiteto / Engenheiro:		
CAU/CREA:		
RESPONSÁVEL TÉCNICO: _____		
Arquiteto / Engenheiro:		
CAU/CREA:		
AREAS:	Desenho: _____	Revisão: _____
Terreno: _____	Escala: xxxxxx	
AREAS: _____		
AREAS: _____	Data: xx/xx/xxxx	
AREAS: _____		
AREAS: _____		
AREAS: _____		
	LOGOMARCA	PRANCHA:
CONTEUDO:		
Planta de Situação:		
Planta Baixa:		
xxxx:		1 / 1

Área: 239,33 m<sup>2</sup>