


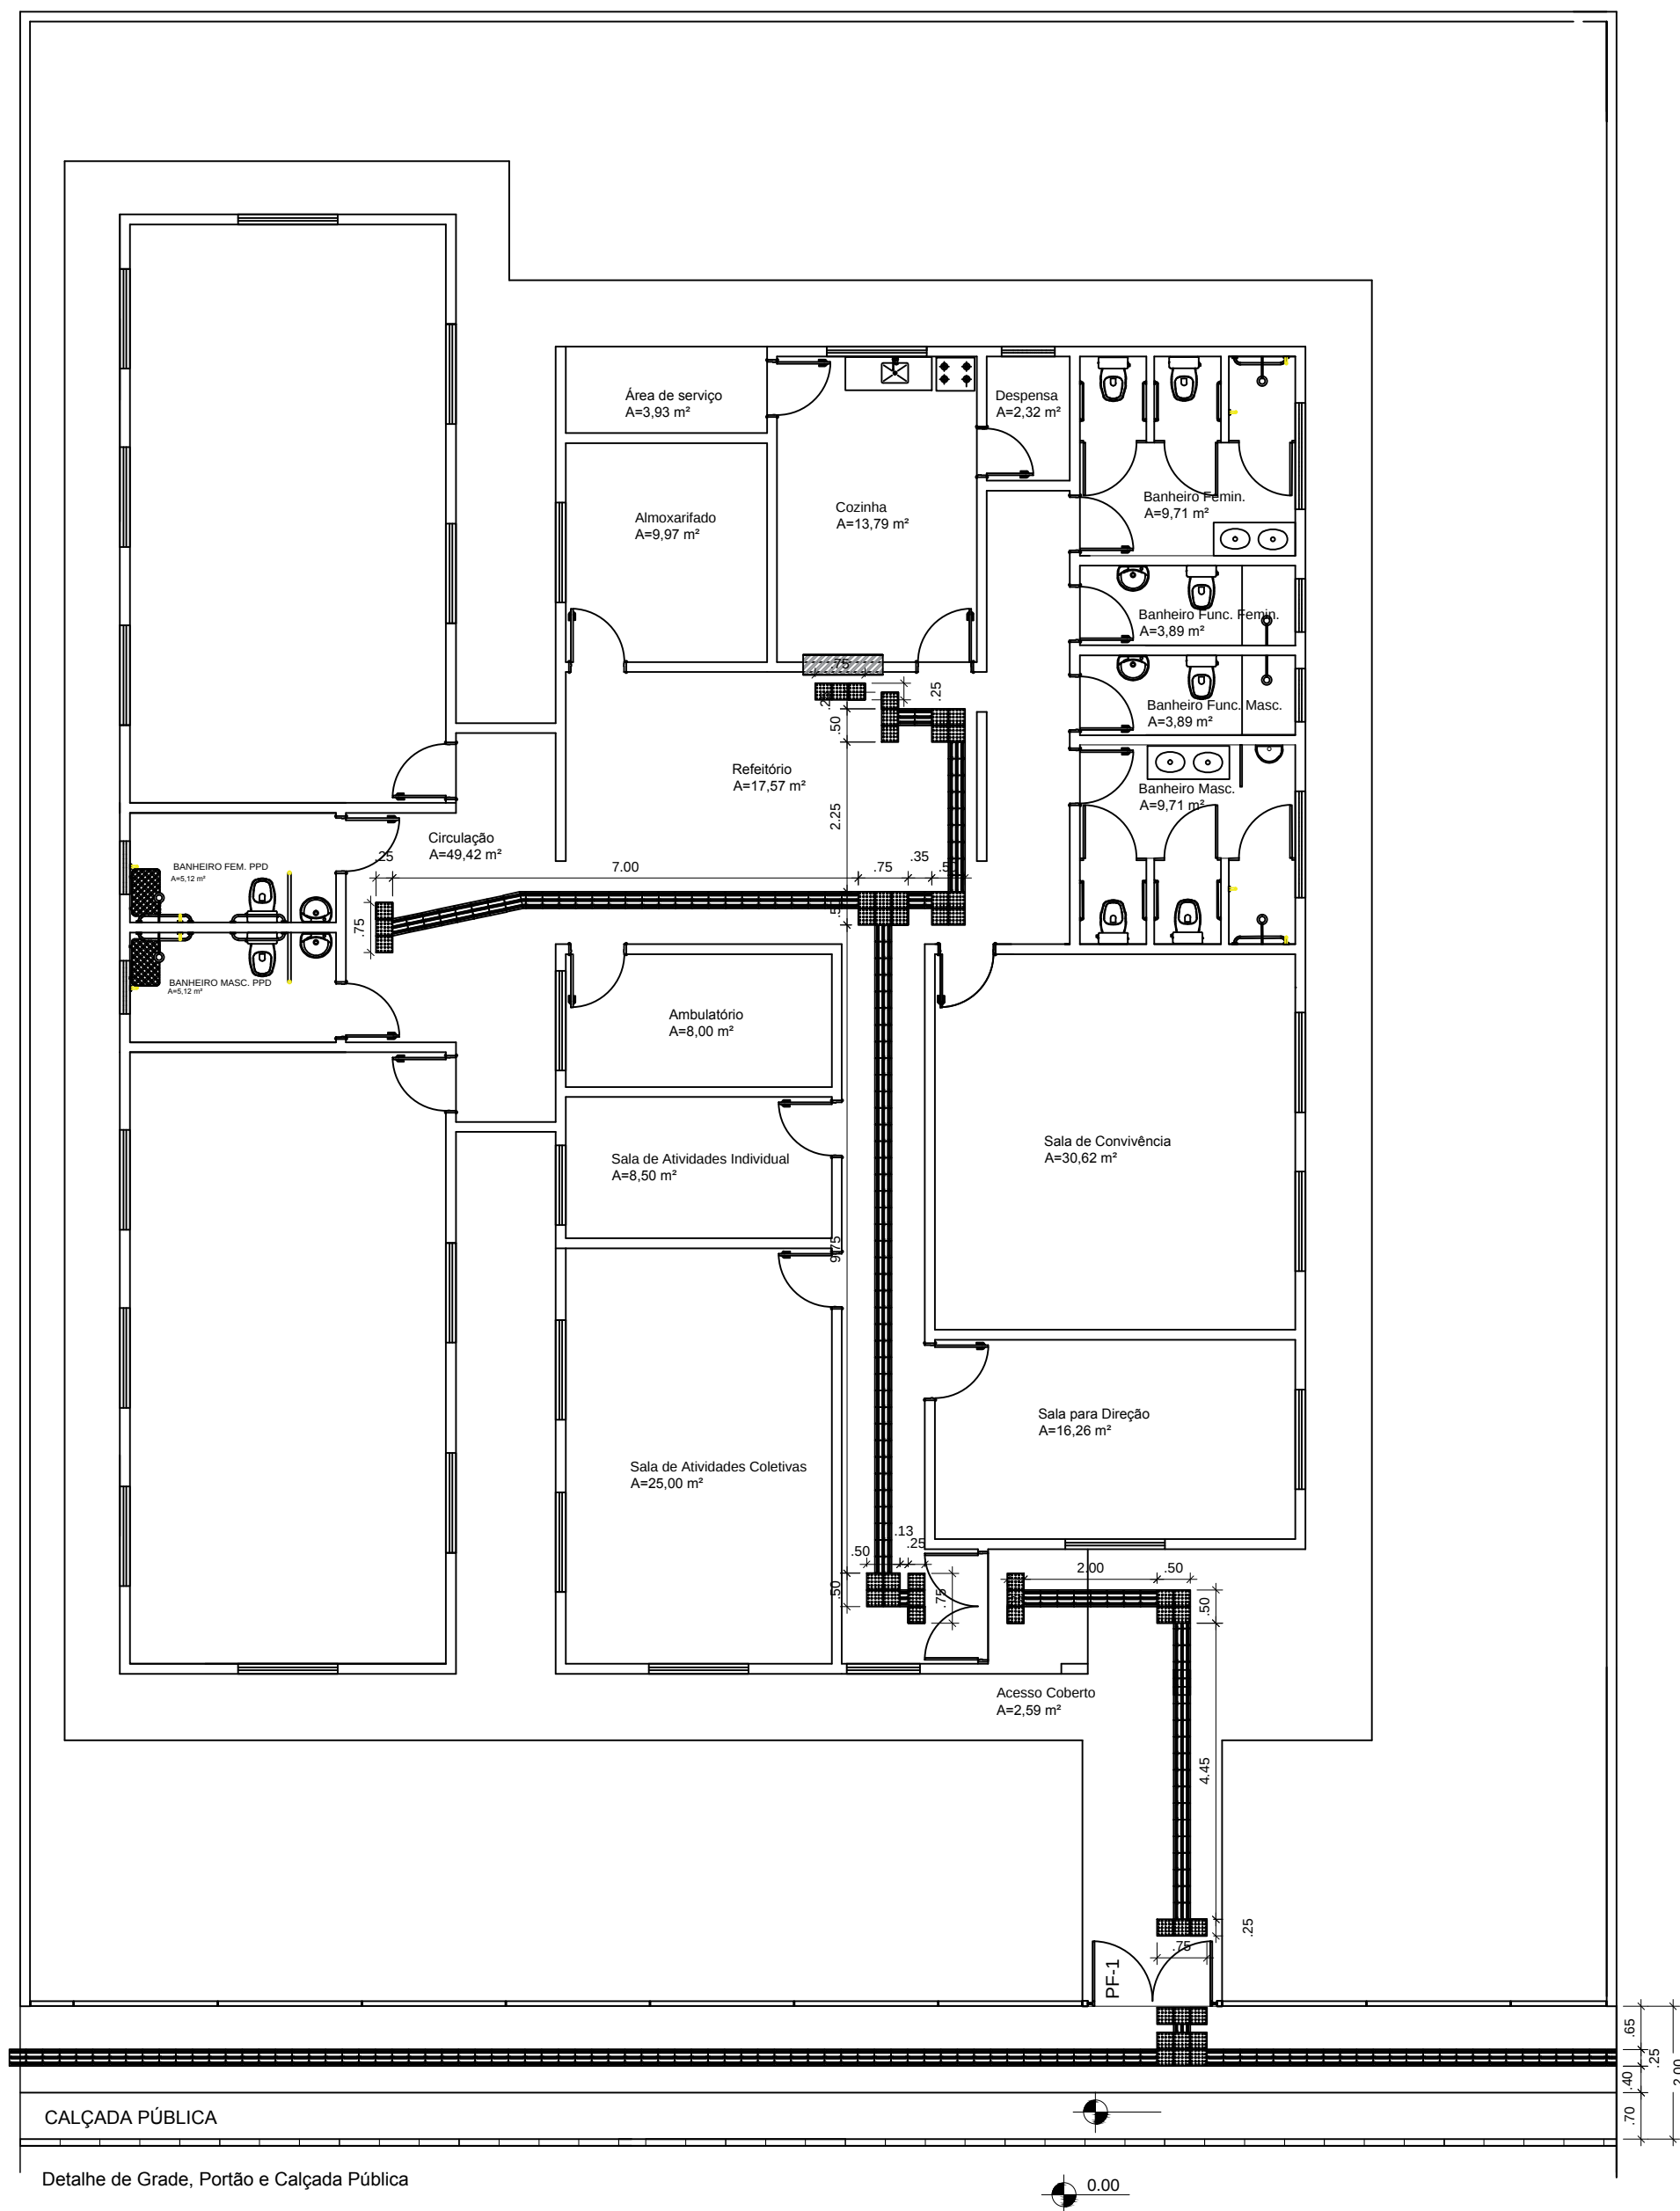

MINISTÉRIO DO DESENVOLVIMENTO SOCIAL
PROJETO ARQUITETÔNICO - CENTRO DIA - 20 USUÁRIOS POR DIA
PLANTA DE ACESSIBILIDADE - ESC 1/100
ÁREA CONSTRUÍDA: 338,95m²
DIMENSÃO DO TERRENO: 15m X 30m = 450m²