


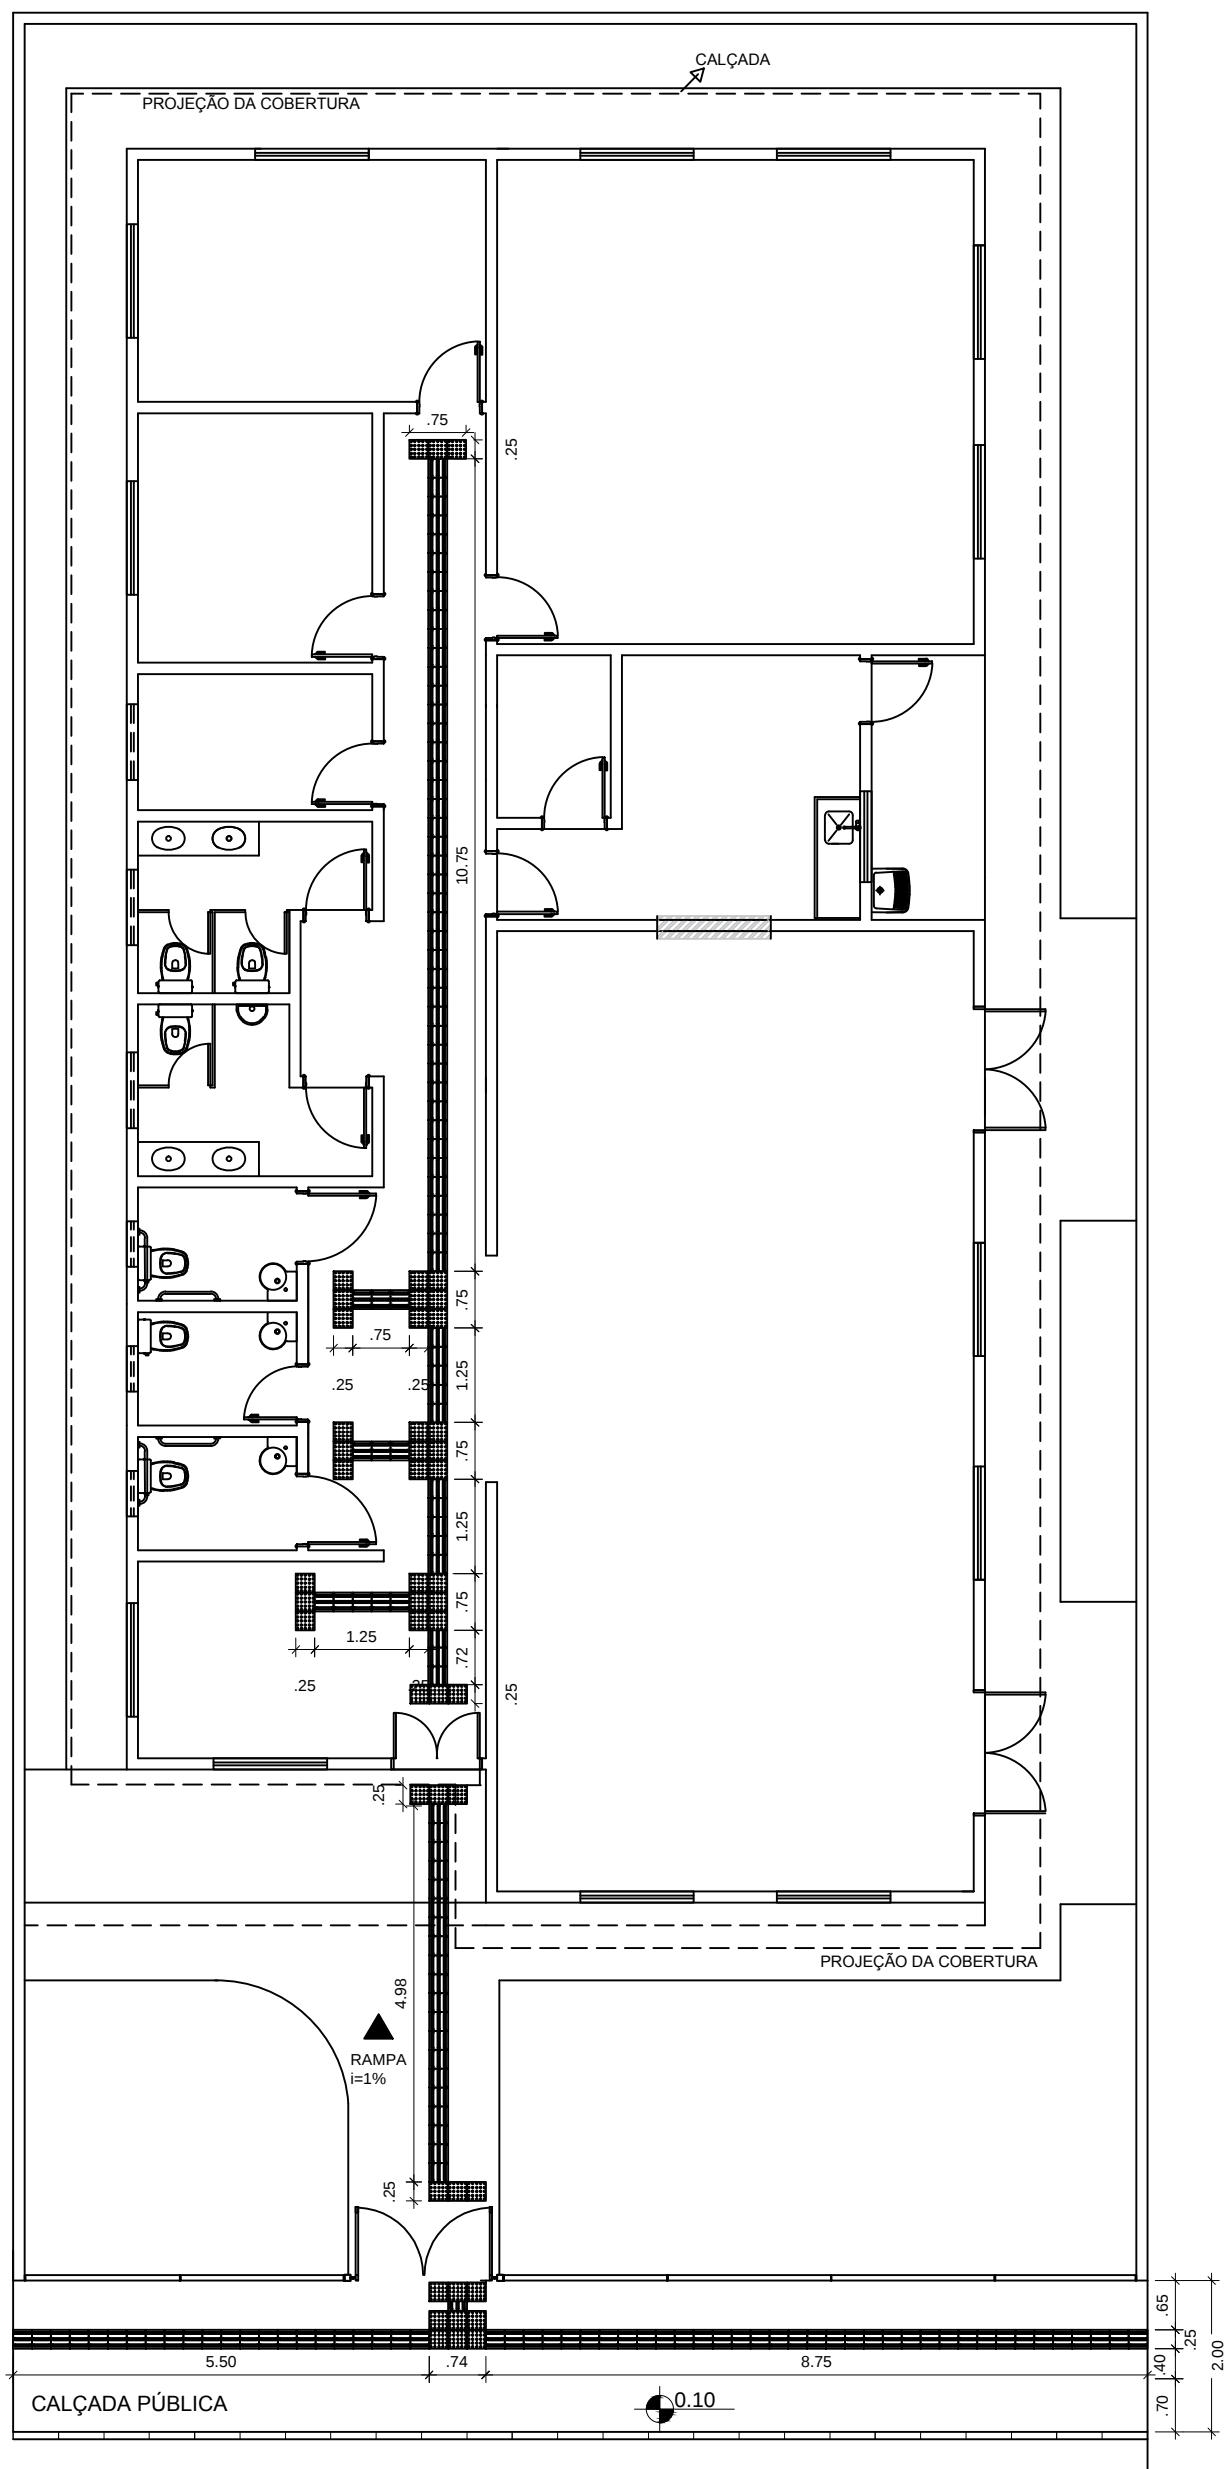

- LEGENDA:
- Piso Direcional - 0,25 x 0,25m
 - Piso Direcional - indicando a rota.
 - Piso Alerta - 0,25 x 0,25m
 - Piso de Alerta - indicando: obstáculo, mudança de rota, rampa, etc.



MINISTÉRIO DO DESENVOLVIMENTO SOCIAL
PROJETO ARQUITETÔNICO - CENTRO DE CONVIVÊNCIA - 60 PESSOAS
PLANTA DE ACESSIBILIDADE - ESC 1/100
ÁREA CONSTRUÍDA: 265,70m²
DIMENSÃO DO TERRENO: 15m X 30m = 450m²