


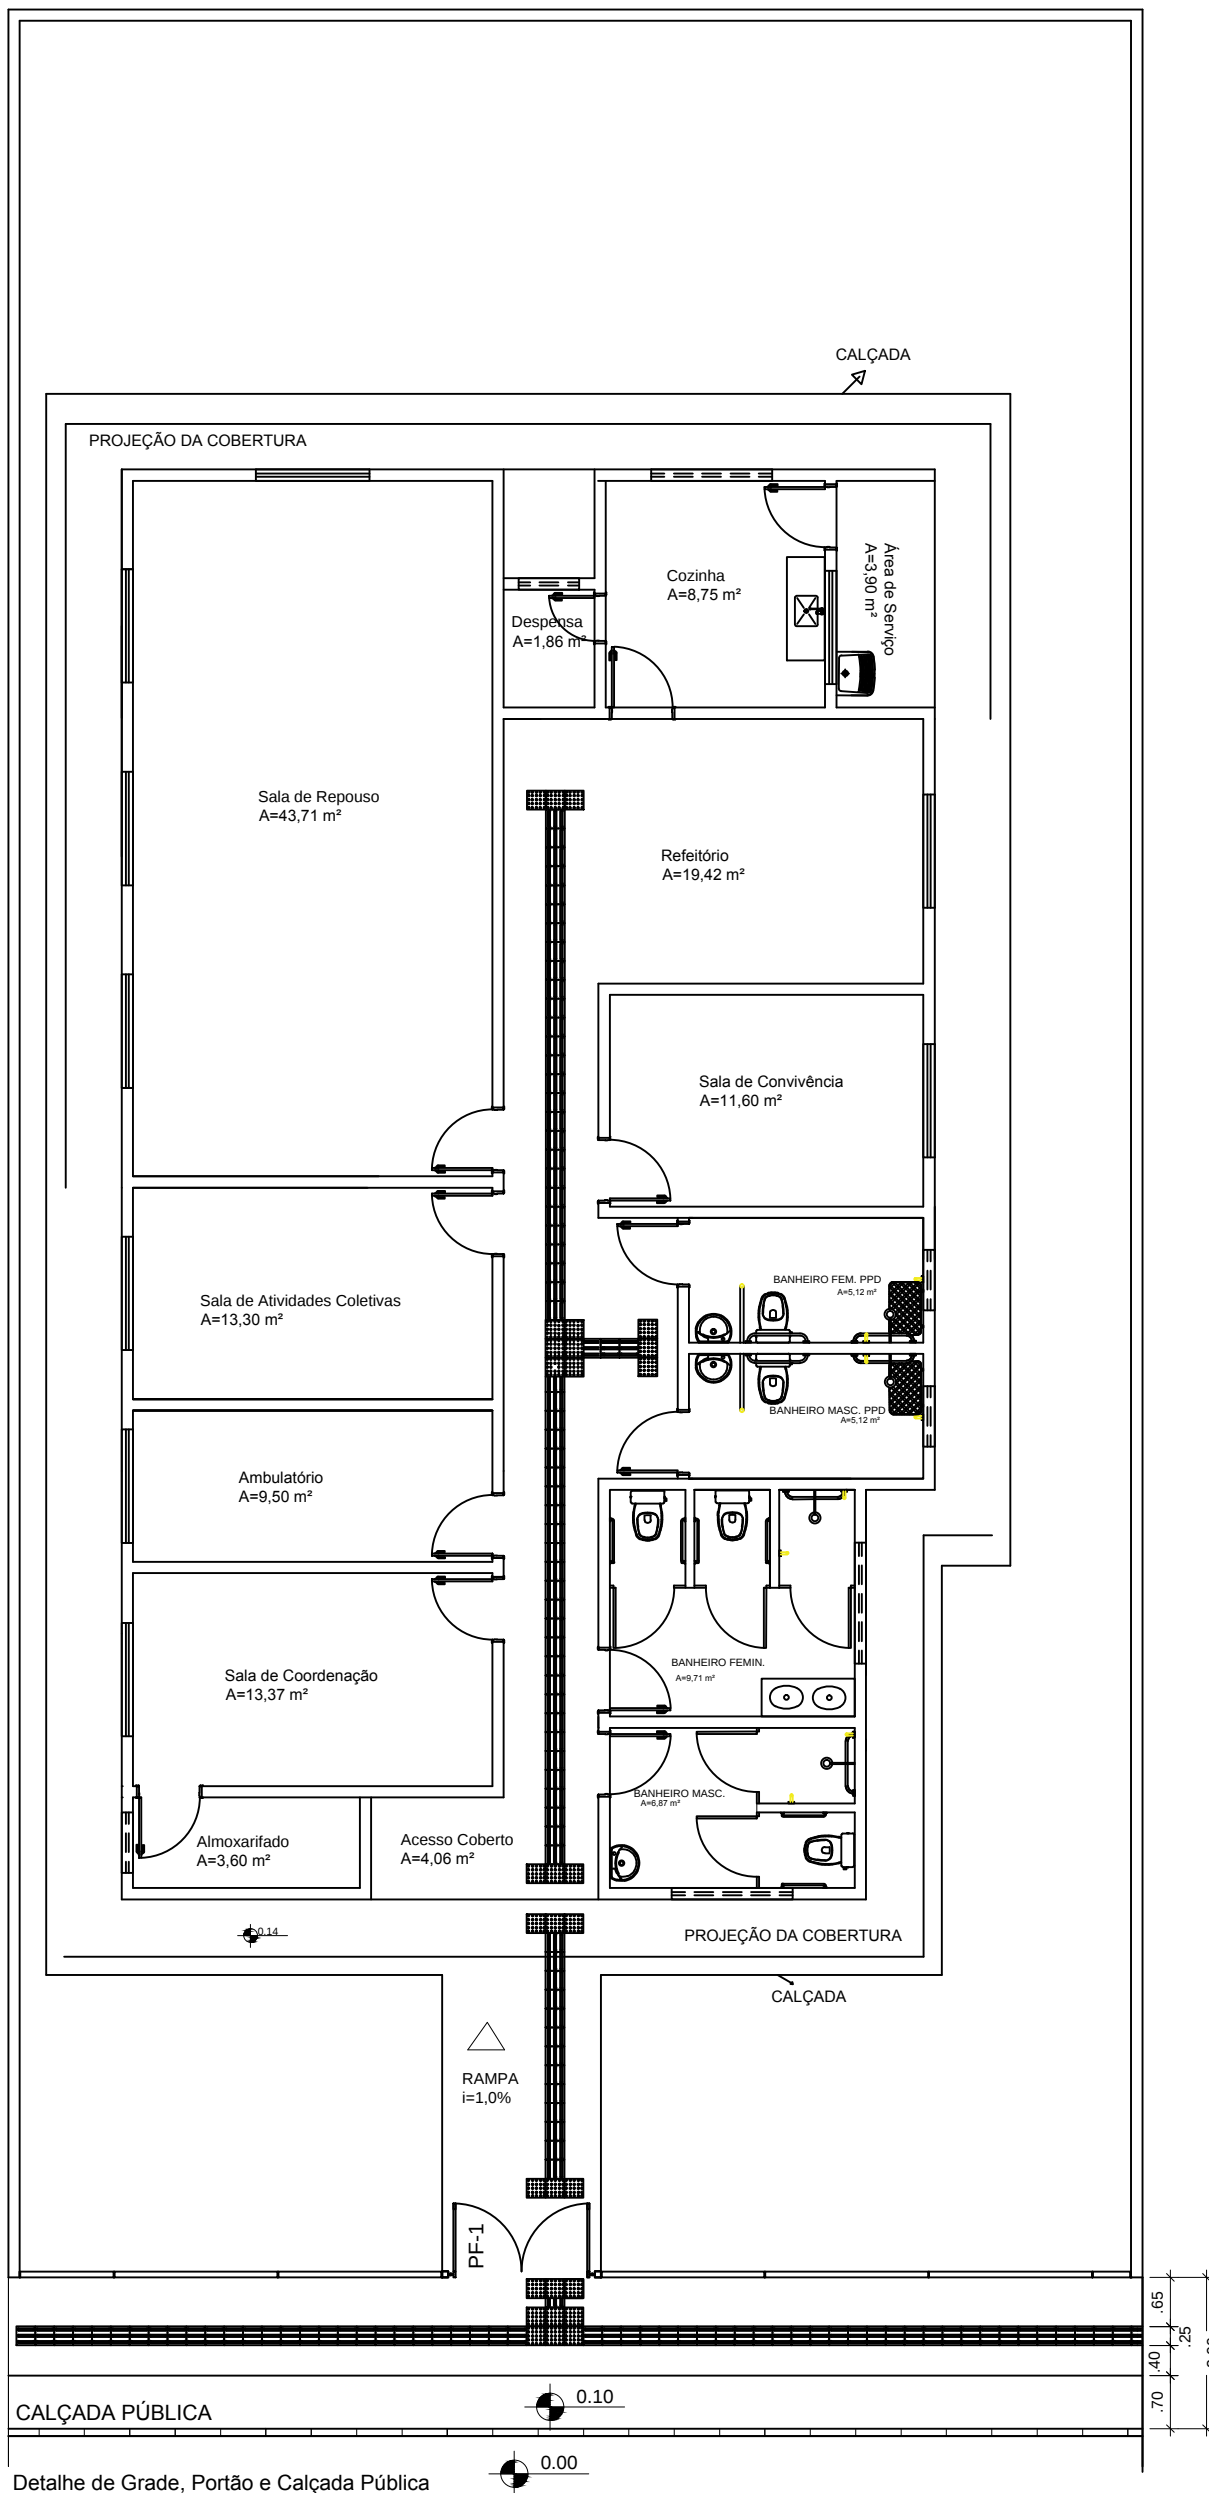

- LEGENDA:
-  Piso Direcional - 0,25 x 0,25m  
Piso Direcional - indicando a rota.
-  Piso Alerta - 0,25 x 0,25m  
Piso de Alerta - indicando:  
obstáculo, mudança de rota,  
rampa, etc.



**MINISTÉRIO DO DESENVOLVIMENTO SOCIAL**  
**PROJETO ARQUITETÔNICO - CENTRO - 10 PESSOAS/DIA**  
 PLANTA ACESSIBILIDADE - 1/100  
**ÁREA EDIFICAÇÃO: 196,74m<sup>2</sup>**  
**DIMENSÃO DO TERRENO: 15m X 30m = 450m<sup>2</sup>**