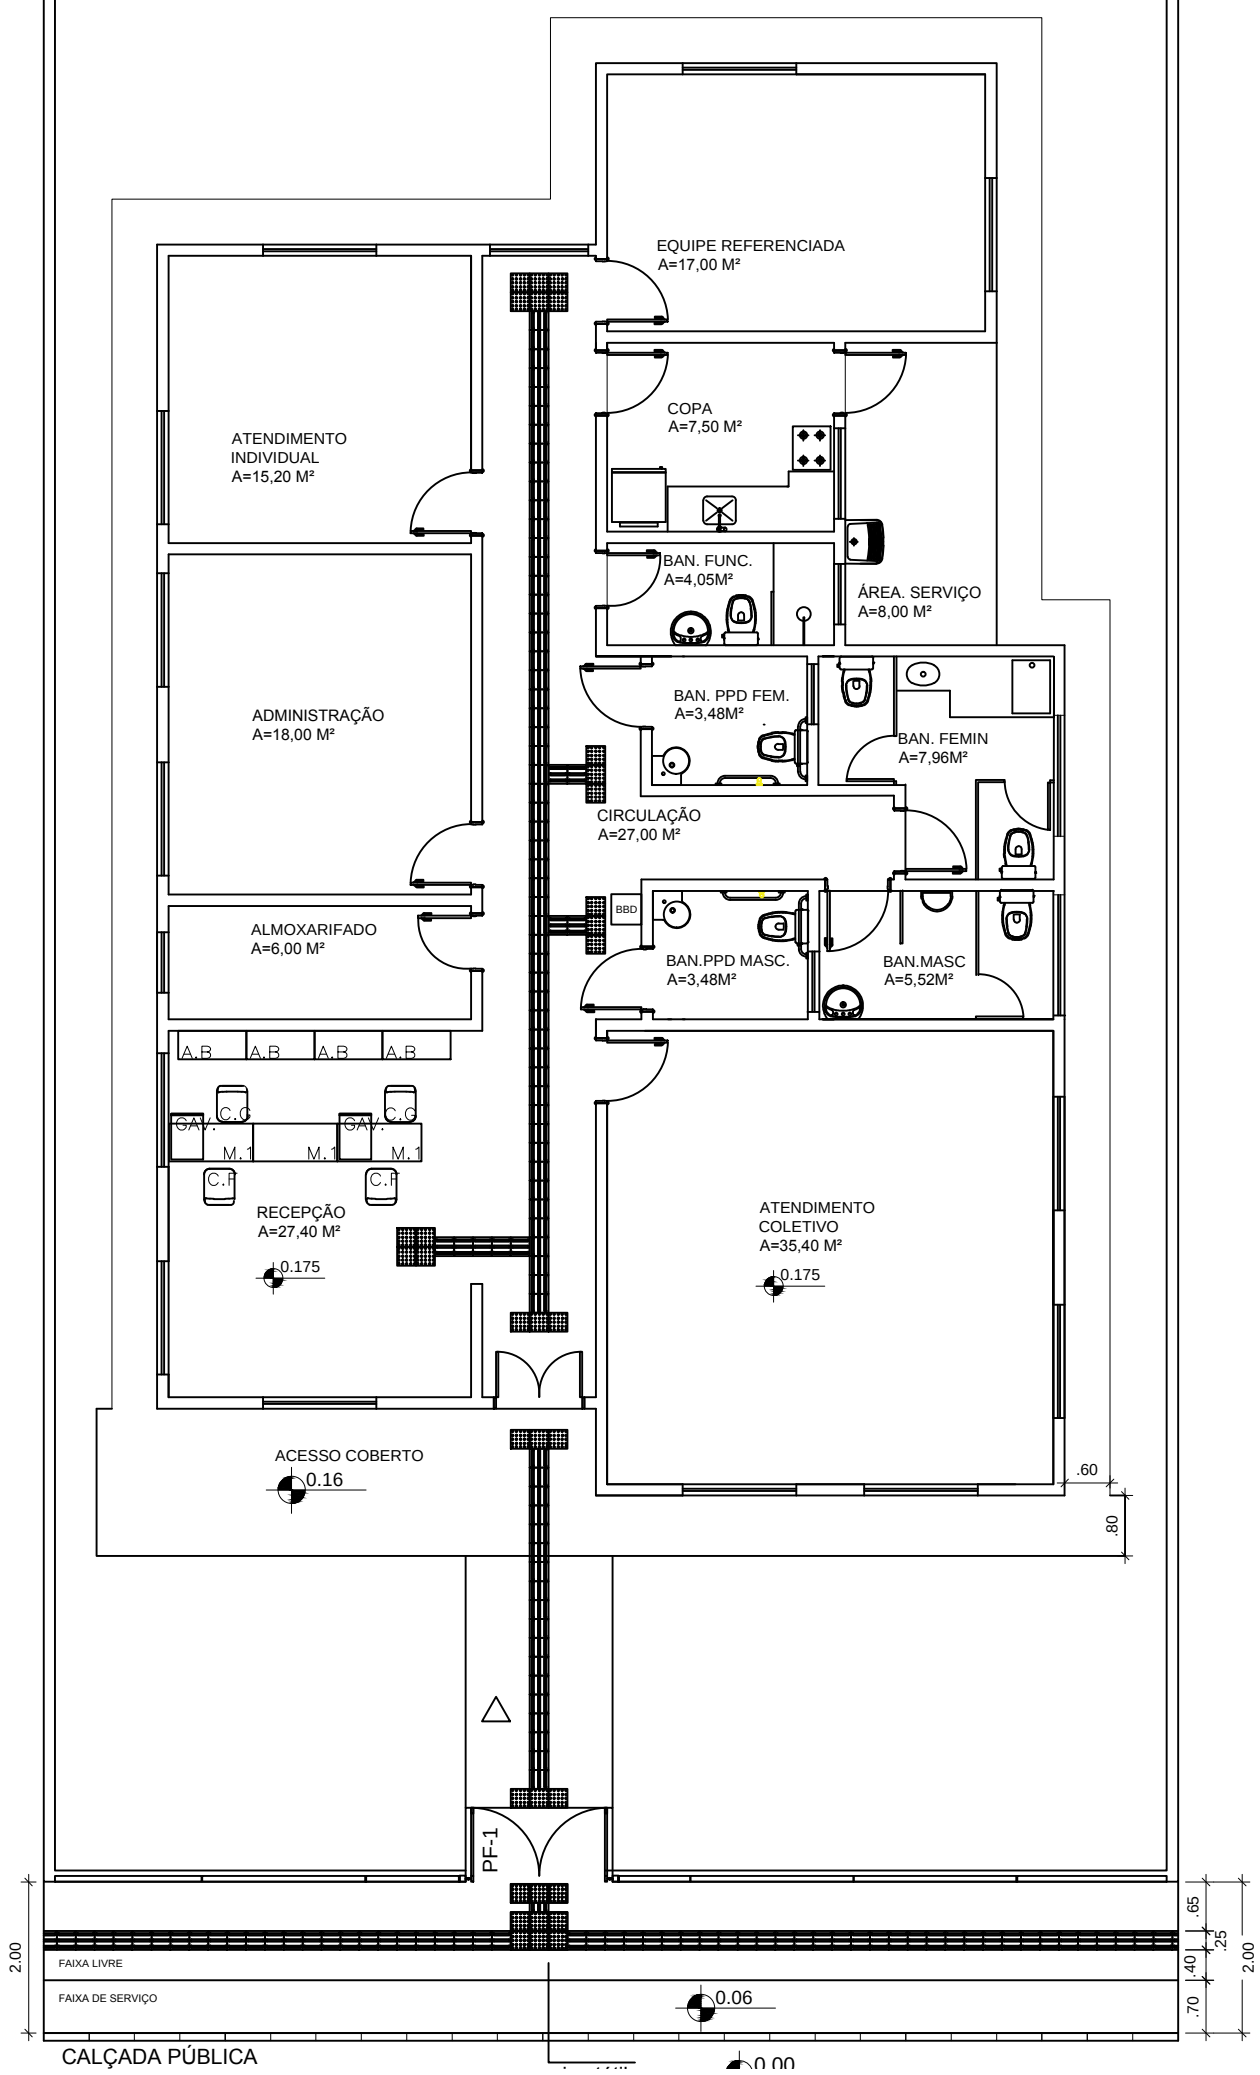

- LEGENDA:

Piso Direcional - 0,25 x 0,25m
Piso Direcional - indicando a rota.

Piso Alerta - 0,25 x 0,25m
Piso de Alerta - indicando: obstáculo, mudança de rota, rampa, etc.

MINISTÉRIO DO DESENVOLVIMENTO SOCIAL

PROJETO ARQUITETÔNICO- CENTRO DE REFERÊNCIA DE ASSISTÊNCIA SOCIAL - CRAS
PLANTA DE ASSECIBILIDADE- ESCALA 1/100
ÁREA CONSTRUÍDA: 199,88 m²
DIMENSÃO DO TERRENO: 15m X 30m = 450m²