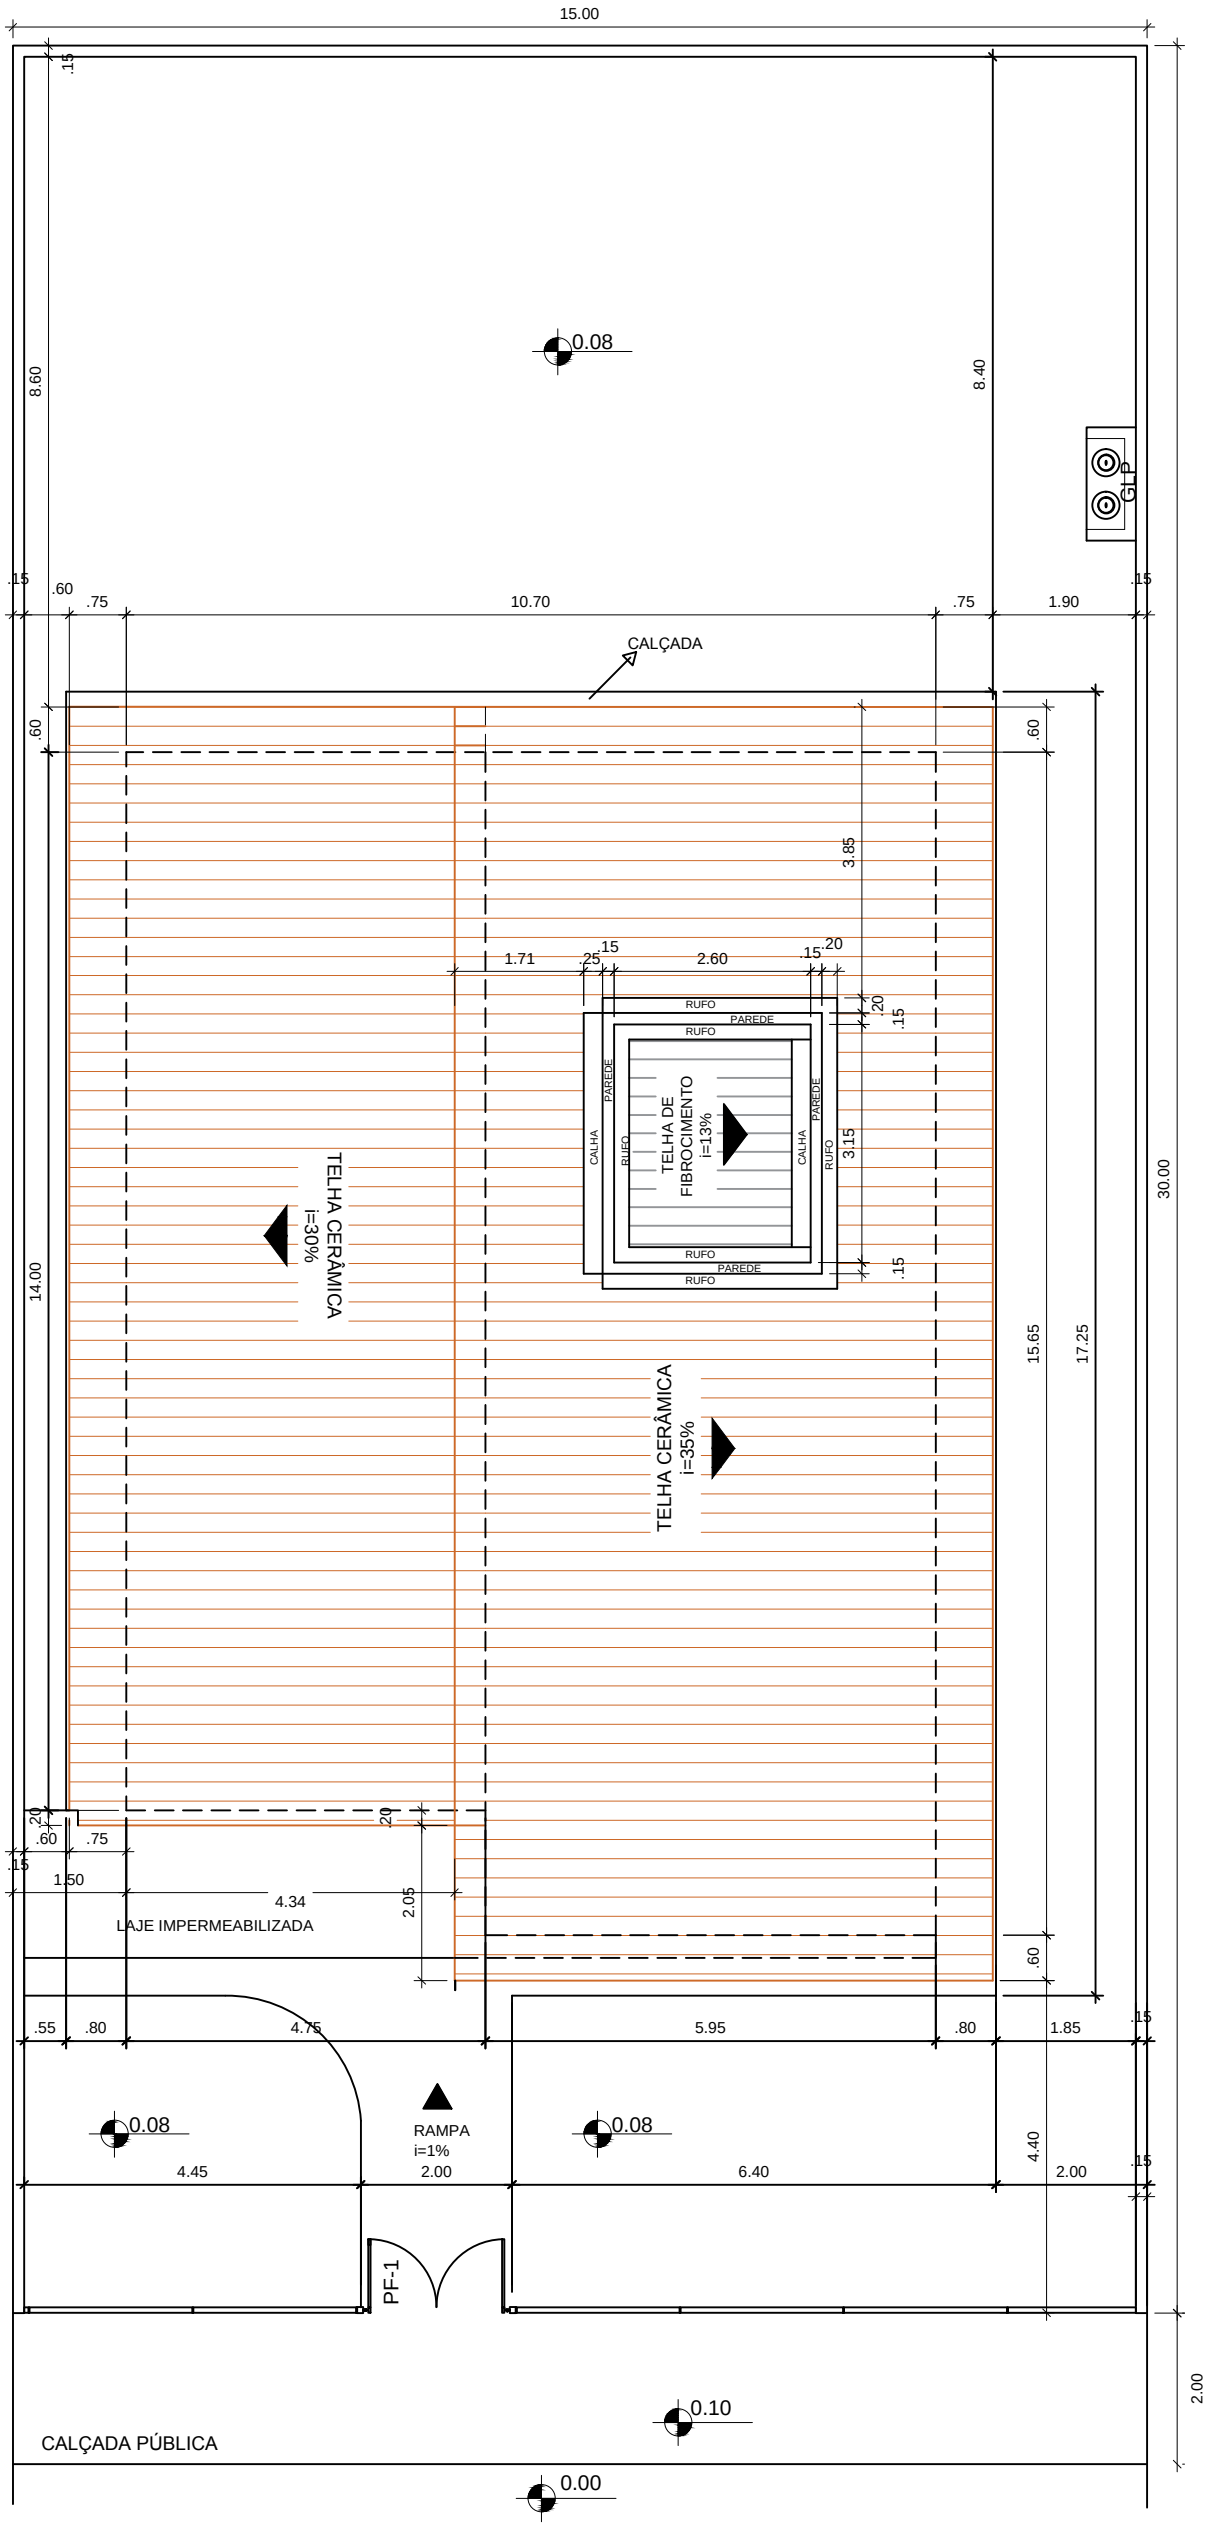

MINISTÉRIO DO DESENVOLVIMENTO SOCIAL

PROJETO ARQUITETÔNICO - CENTRO DE CONVIVÊNCIA - 30 PESSOAS POR TURNO

PLANTA DE LOCAÇÃO - ESC 1/100

ÁREA CONSTRUÍDA: 169,68m²

DIMENSÃO DO TERRENO: 15m X 30m = 450m²