


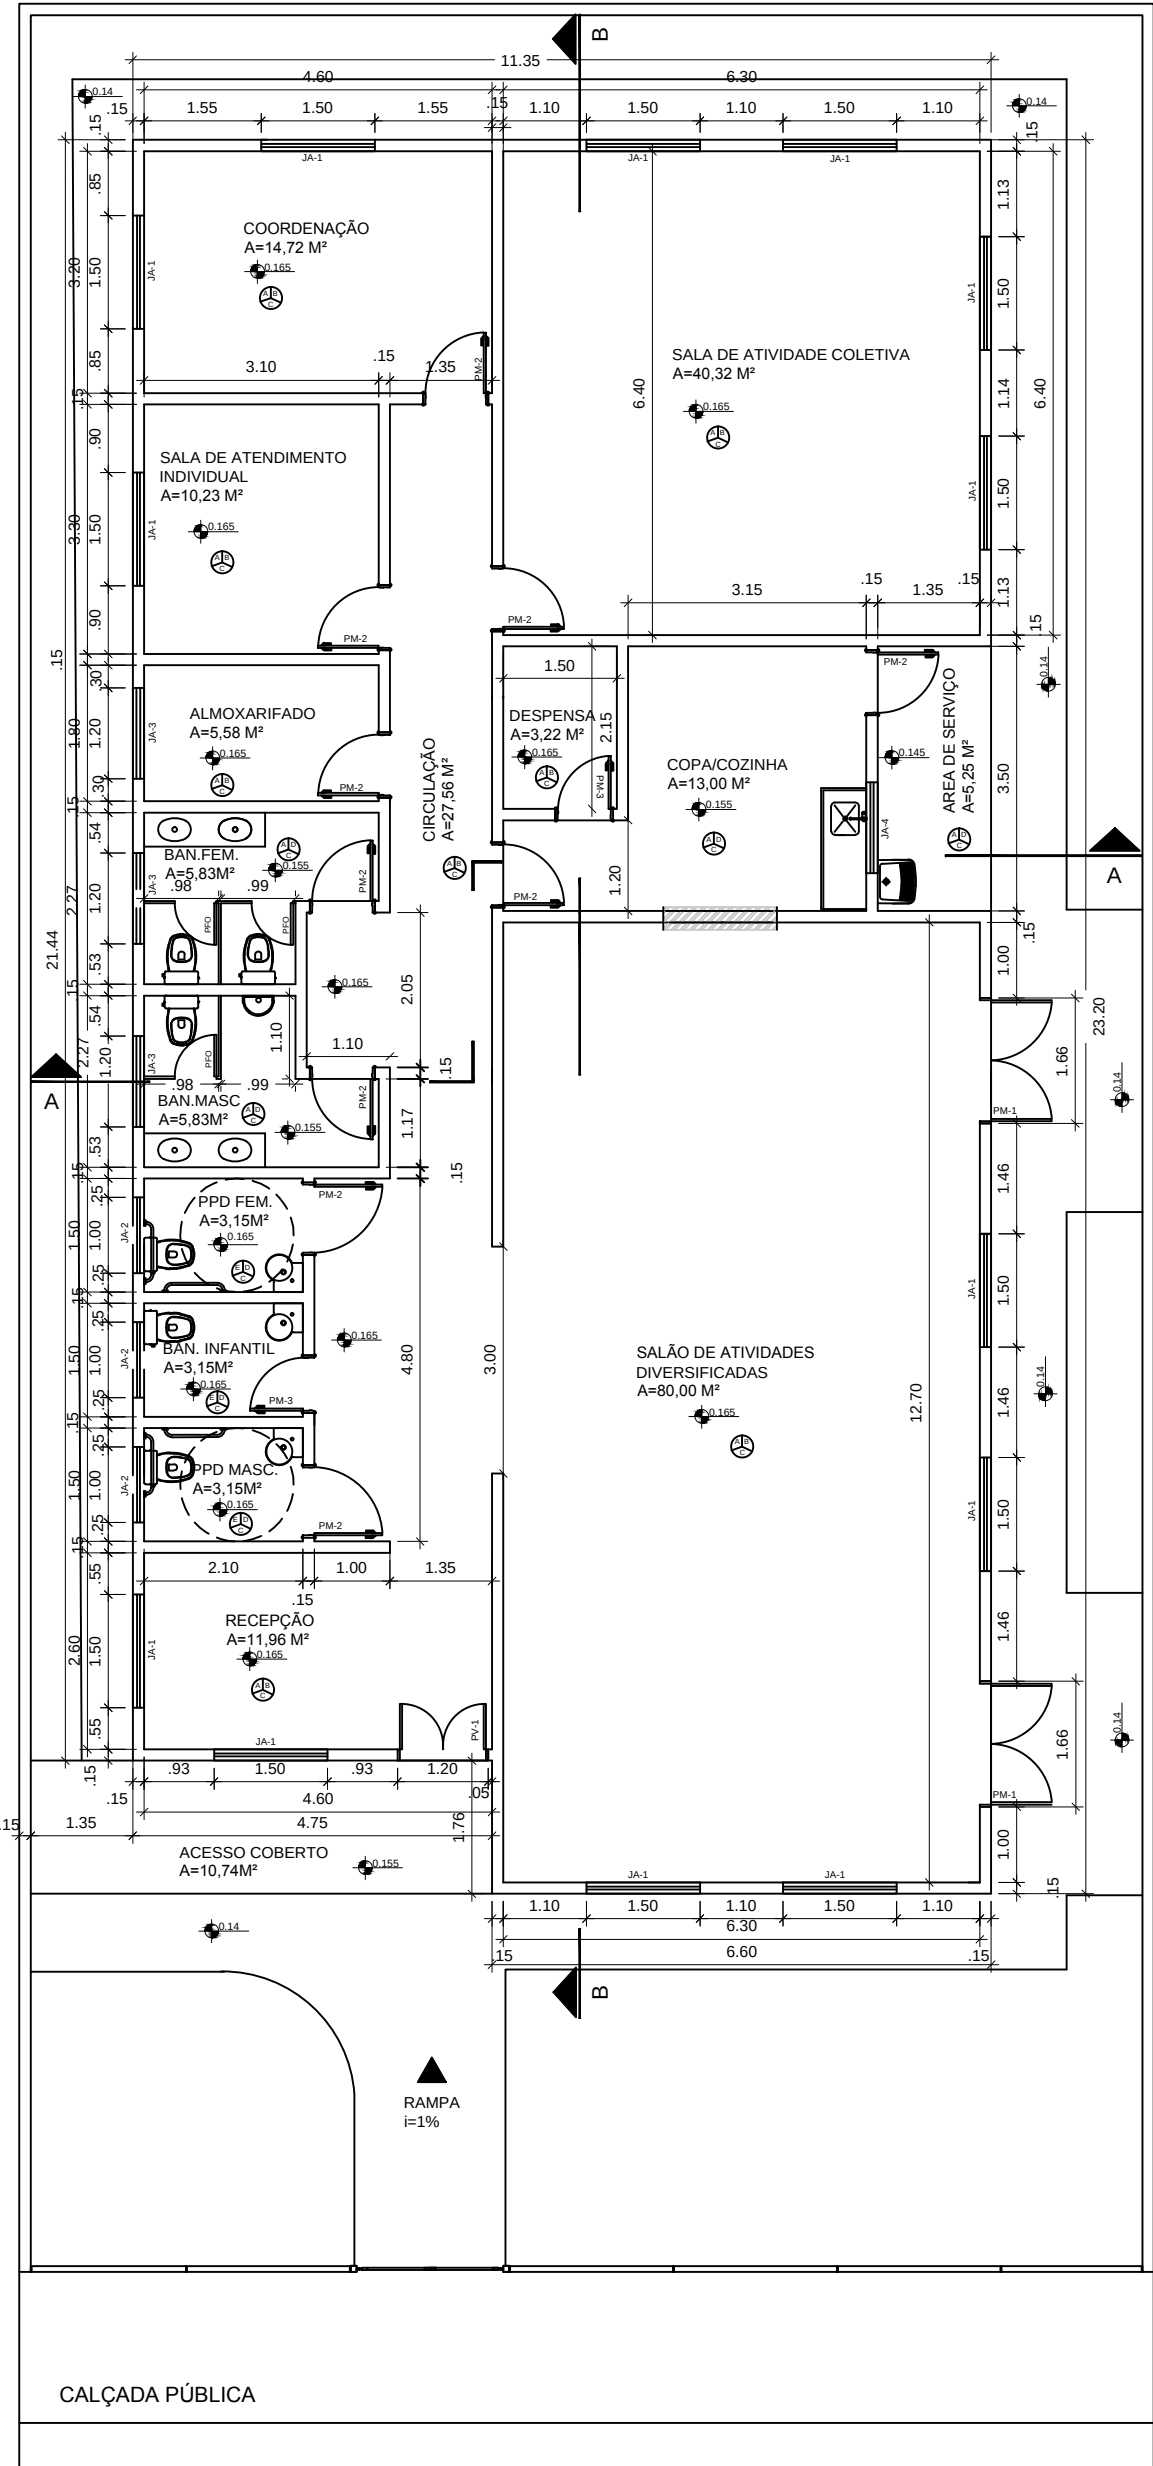


QUADRO DE ABERTURAS					
ABERTURAS	LARGURA(m)	ALTURA(m)	QUANTIDADE	MATERIAL	QUANTIDADE
PM-1	1,20	2,30	1	PORTA DE VIDRO	1
PM-2	1,50	2,30	2	PORTA DE MADEIRA	2
PM-3	0,80	2,30	10	PORTA DE MADEIRA	10
PM-4	0,70	2,30	2	PORTA DE MADEIRA	2
JA-1	1,50	1,20	13	JANELA DE ALUMÍNIO E VIDRO	13
JA-2	1,00	0,40	3	JANELA DE ALUMÍNIO E VIDRO	3
JA-3	1,20	0,40	3	JANELA DE ALUMÍNIO E VIDRO	3
JA-4	1,20	0,90	1	JANELA DE ALUMÍNIO E VIDRO	1
PF-1	1,80	1,70	1	PORTA DE FERRO	1
PF-2	0,70	0,70	1	PORTA DE FERRO	1




A - CERÂMICA 30cm X 30cm, P4
B - PINTURA COM TINTA ACRÍLICA, BRANCO GELO
C - PINTURA COM TINTA PVA, BRANCO NEVE
D - AZULEJO 15cm X 15cm - PISO AO TETO
E - CERÂMICA ANTIDERRAPANTE 30cmX30cm, P4



DETALHE DE ESQUADRIAS

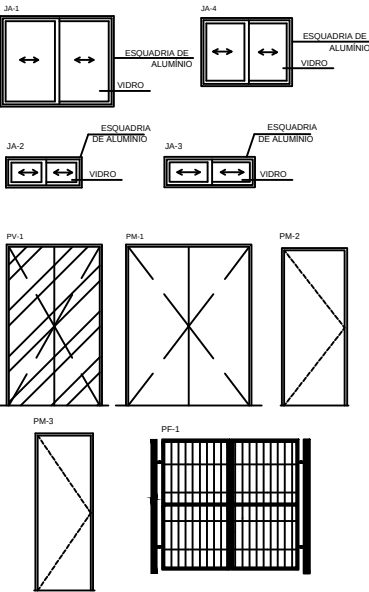

E ABRIGO GLP

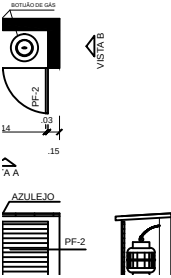

MINISTÉRIO DO DESENVOLVIMENTO SOCIAL
PROJETO ARQUITETÔNICO - CENTRO DE CONVIVÊNCIA - 60 PESSOAS
PLANTA BAIXA - ESC 1/100
ÁREA CONSTRUÍDA: 265,70m²
DIMENSÃO DO TERRENO: 15m X 30m = 450m²