


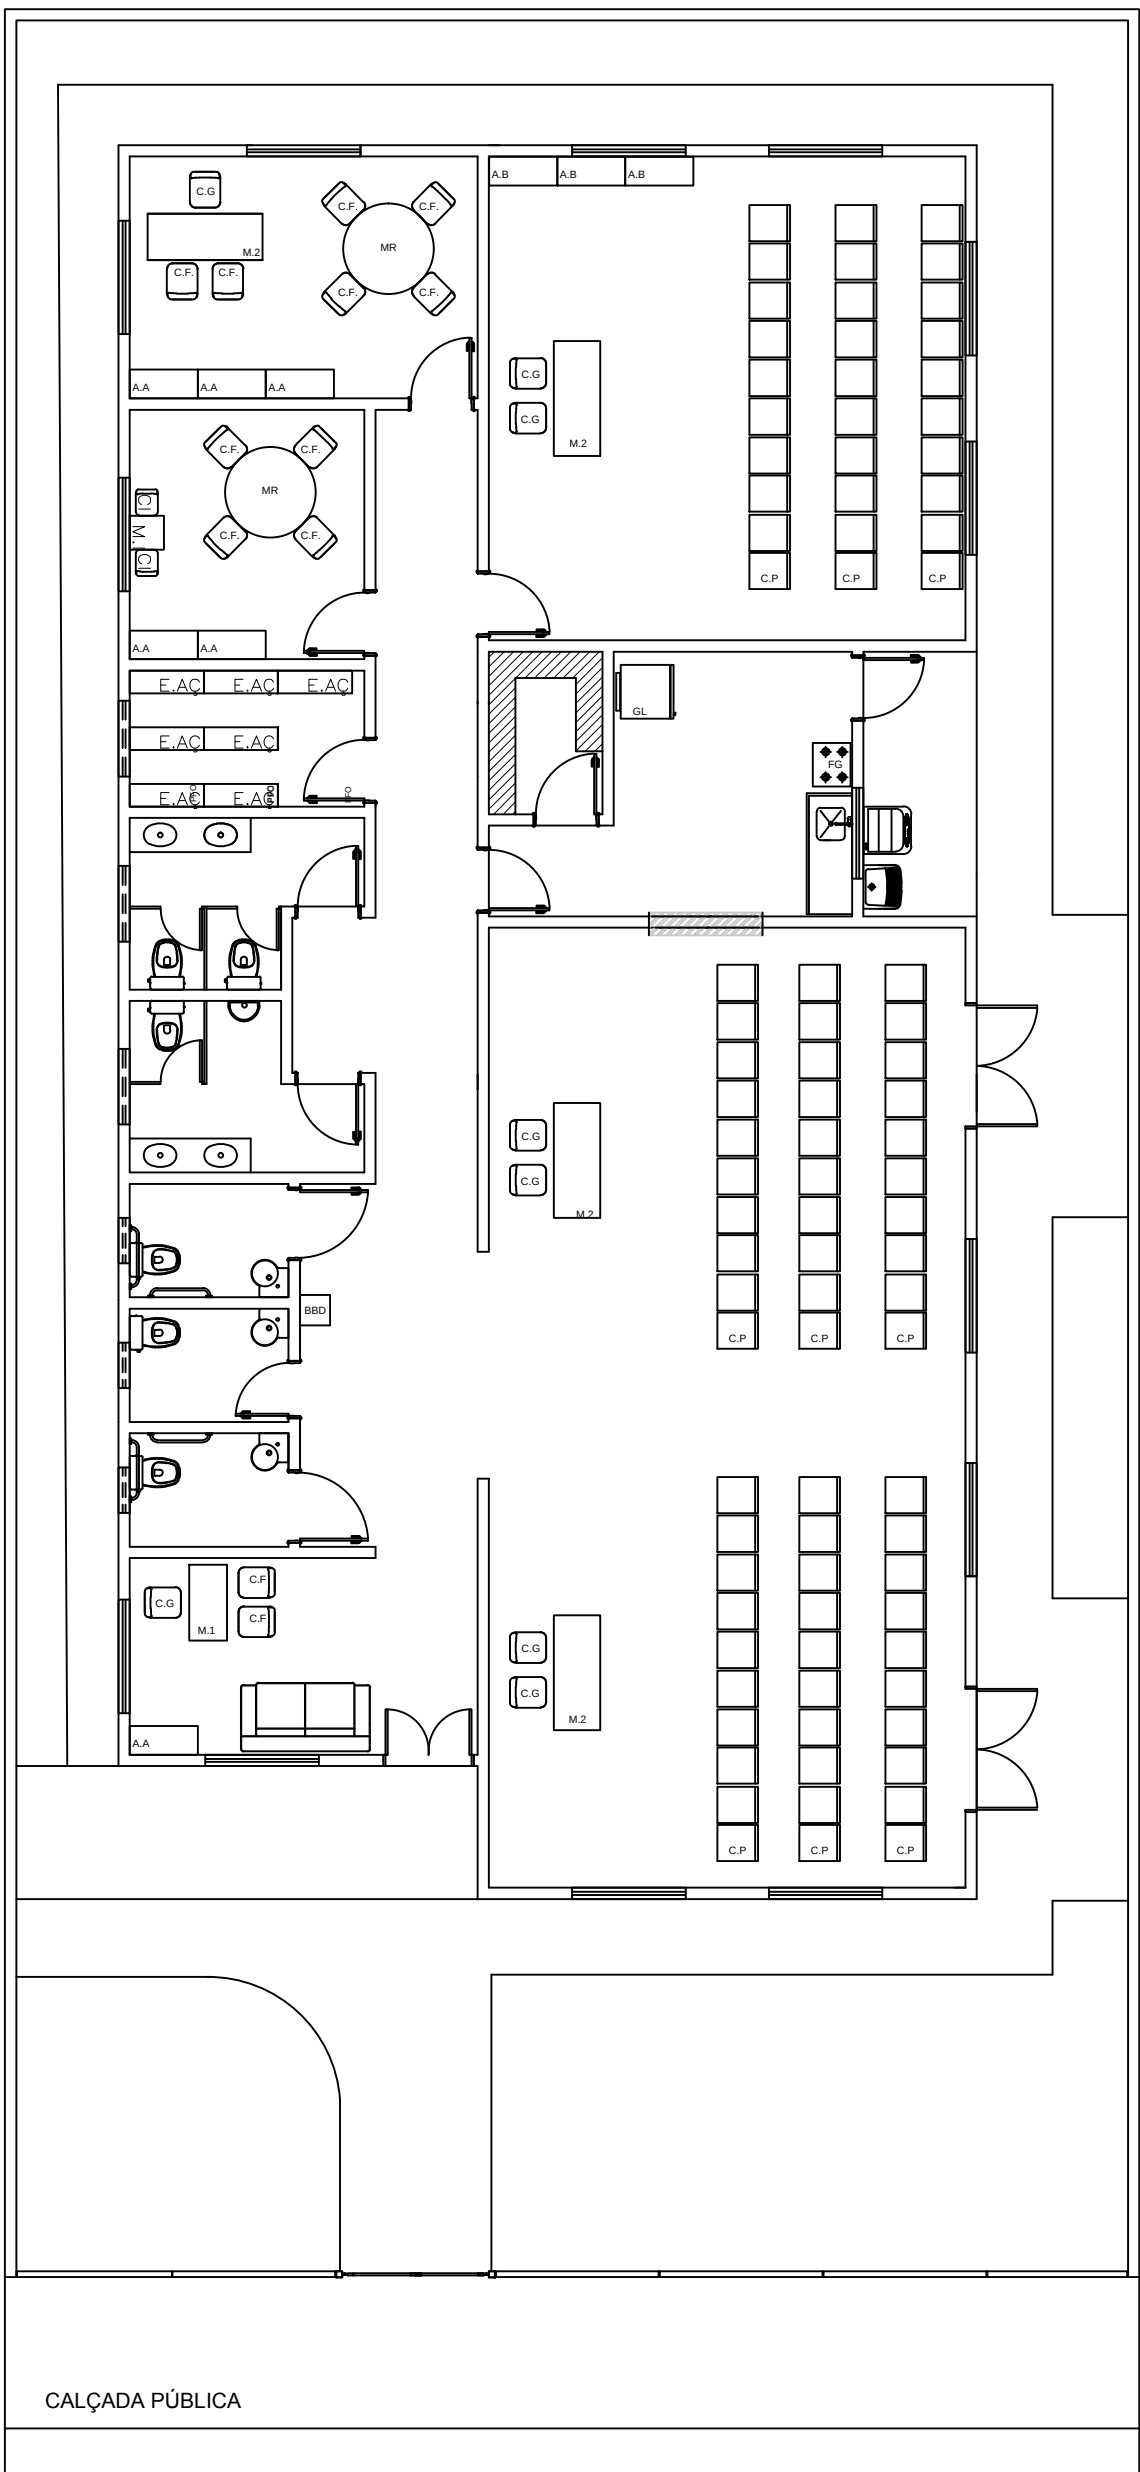

| LEGENDA MOBILIÁRIOS |                     |
|---------------------|---------------------|
| ABERTURA            | ESPECIFICAÇÃO       |
| A.A                 | ARMÁRIO ALTO        |
| A.B                 | ARMÁRIO BAIXO       |
| E.AÇ                | ESTANTE DE AÇO      |
| C.G                 | CADEIRA GIRATÓRIA   |
| C.F                 | CADEIRA FIXA        |
| C.P                 | CADEIRA DE PLÁSTICO |
| C.I                 | CADEIRA INFANTIL    |
| M.R                 | MESA REDONDA        |
| M.1                 | MESA 1,00mX0,60m    |
| M.2                 | MESA 1,50mX0,60m    |
| M.I                 | MESA INFANTIL       |
| B.B.D               | BEBEDOURO           |
| G.L                 | GELADEIRA           |
| F.G                 | FOGÃO               |
| P.A                 | PURIFICADOR DE ÁGUA |



**MINISTÉRIO DO DESENVOLVIMENTO SOCIAL**  
**PROJETO ARQUITETÔNICO - CENTRO DE CONVIVÊNCIA - 60 PESSOAS**  
**PLANTA LAYOUT - ESC 1/100**  
**ÁREA CONSTRUÍDA: 265,70m²**  
**DIMENSÃO DO TERRENO: 15m X 30m = 450m²**