




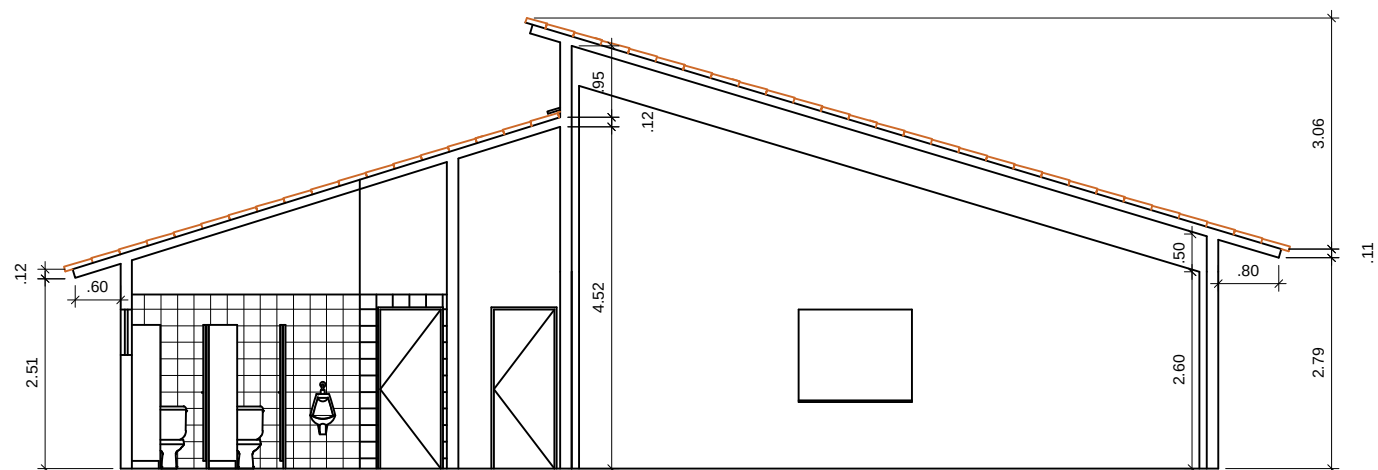

CORTE A-A

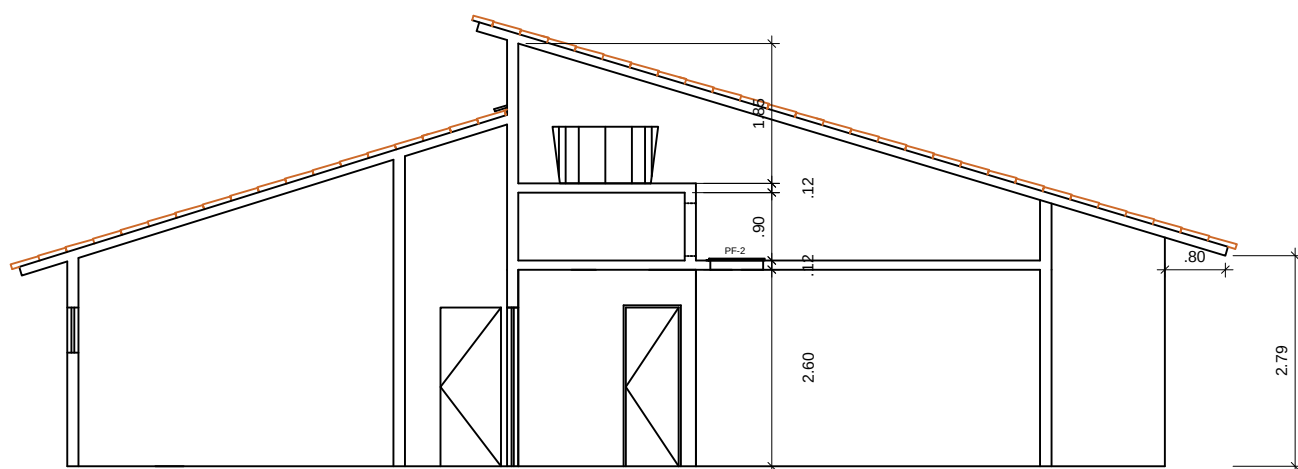

CORTE B-B

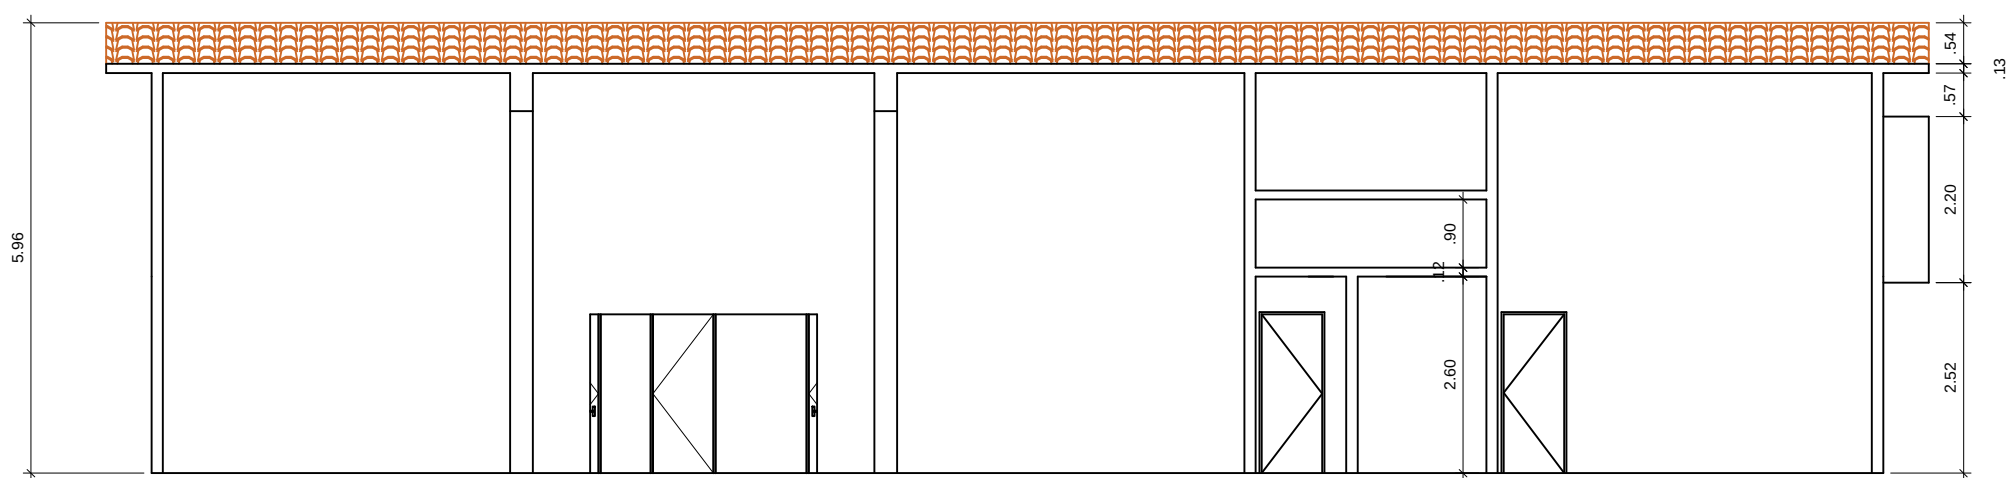

CORTE C-C



MINISTÉRIO DO DESENVOLVIMENTO SOCIAL
PROJETO ARQUITETÔNICO - CENTRO DE CONVIVÊNCIA - 90 PESSOAS
PLANTA CORTES - ESC 1/100
ÁREA CONSTRUÍDA: 334,75 m²
DIMENSÃO DO TERRENO: 24m X 30m = 720m²