


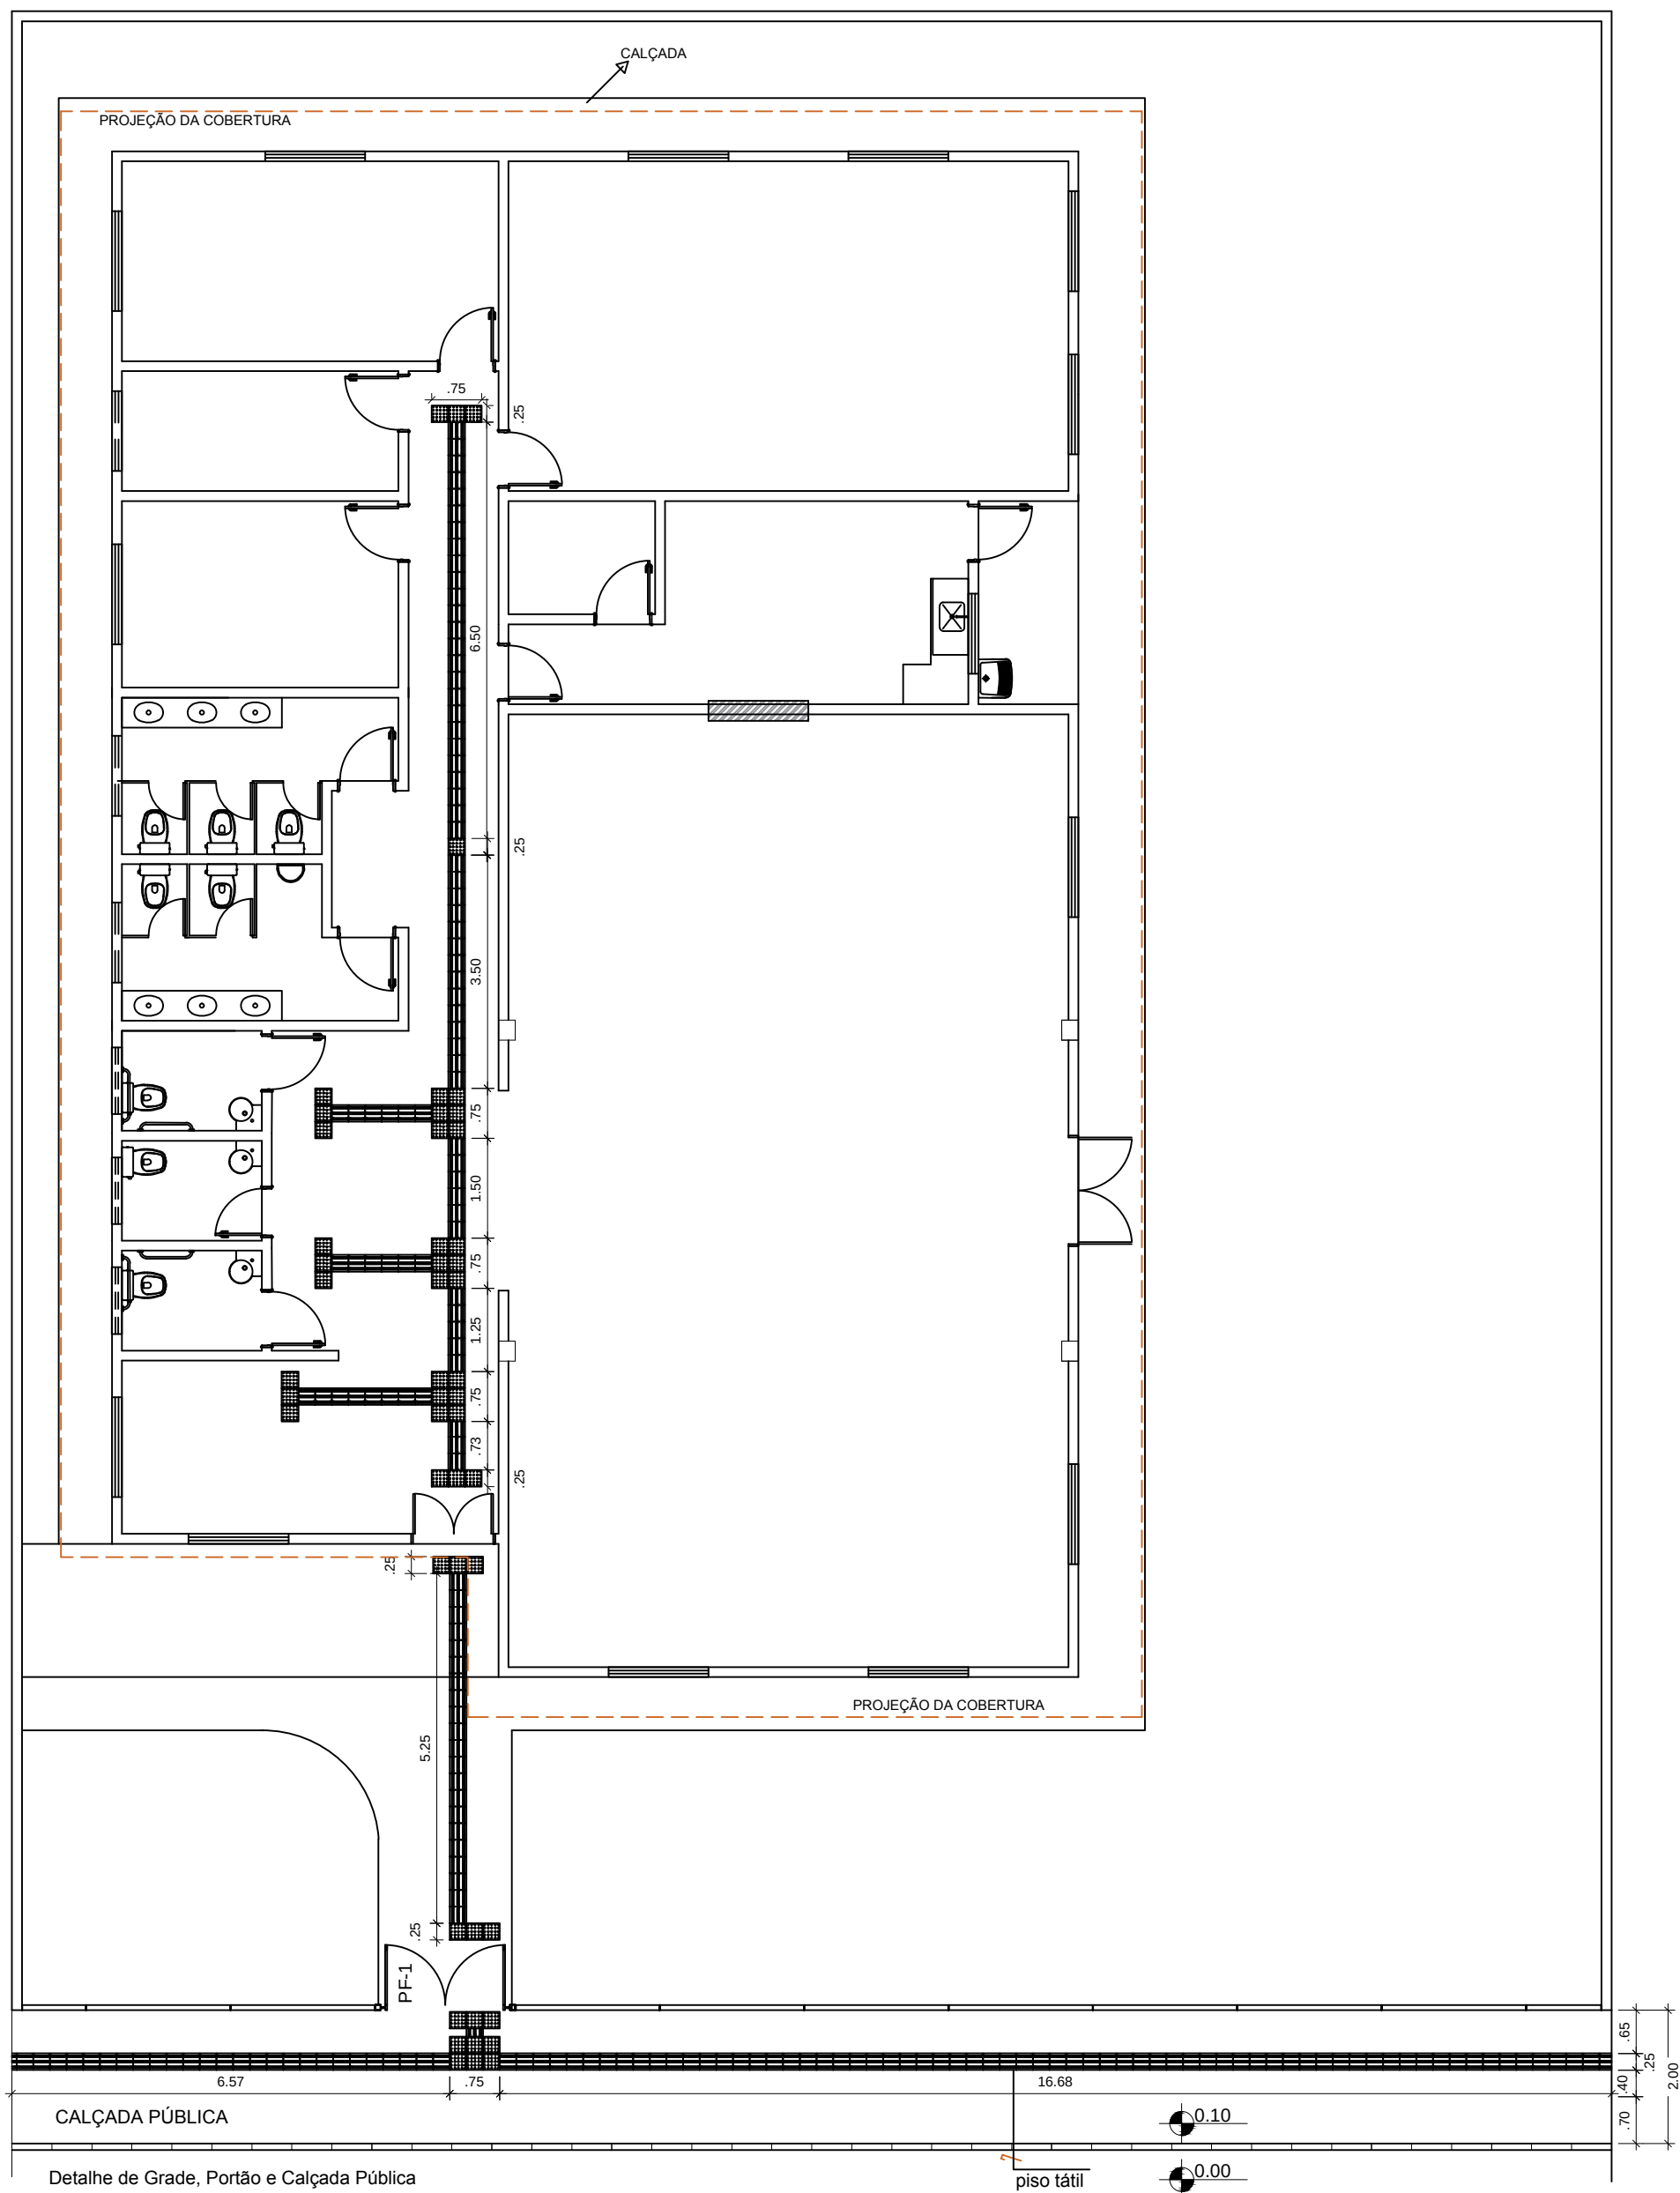

MINISTÉRIO DO DESENVOLVIMENTO SOCIAL
PROJETO ARQUITETÔNICO - CENTRO DE CONVIVÊNCIA - 90 PESSOAS
PLANTA DE ACESSIBILIDADE - ESC 1/100
ÁREA CONSTRUÍDA: 334,75 m²
DIMENSÃO DO TERRENO: 24m X 30m = 720m²