
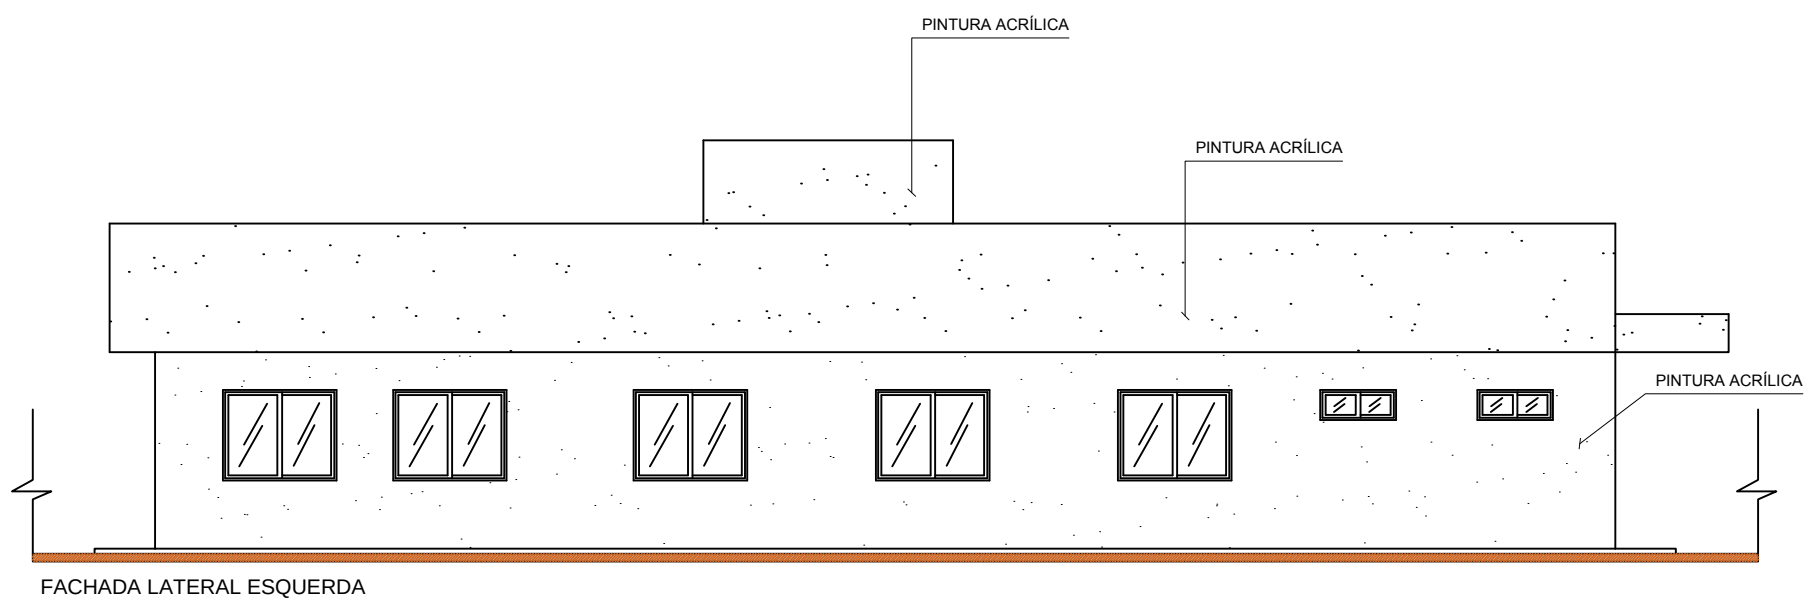
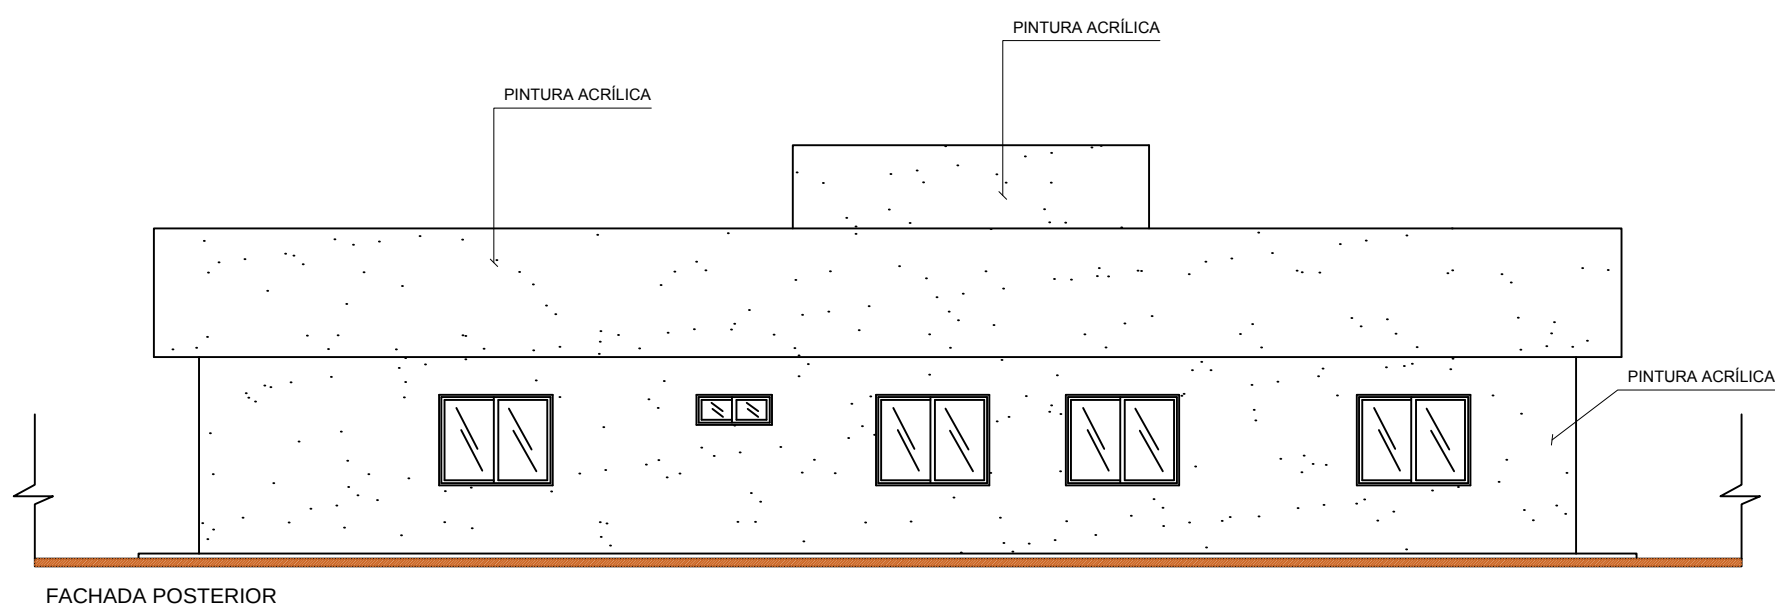
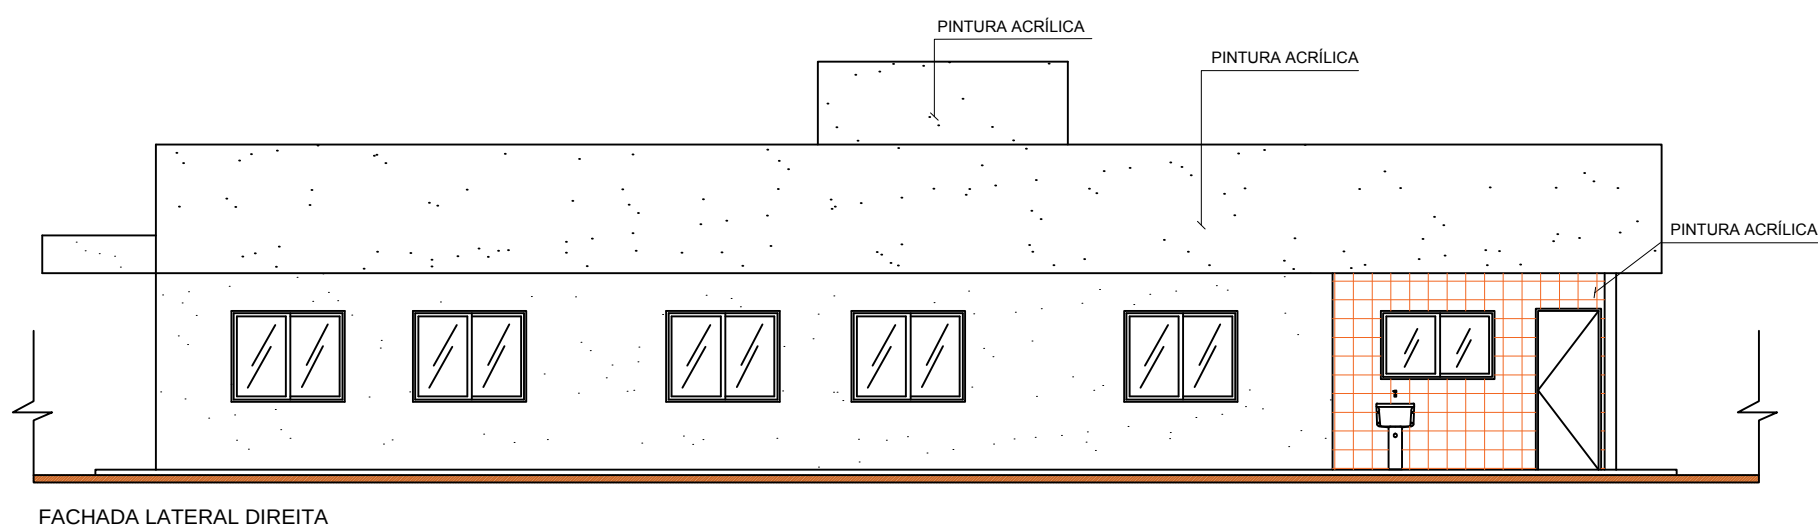


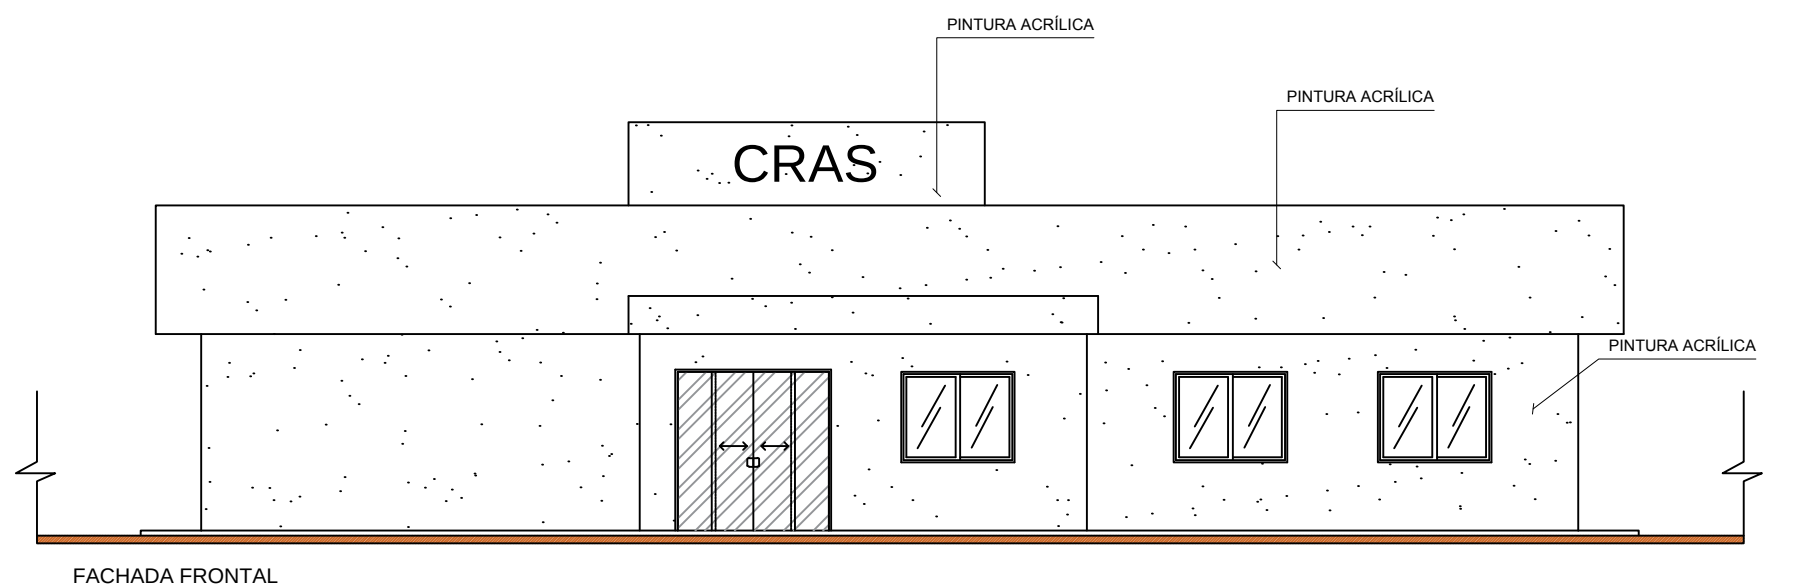

MINISTÉRIO DO DESENVOLVIMENTO SOCIAL
PROJETO ARQUITETÔNICO - CENTRO DE REFERÊNCIA DE ASSISTÊNCIA SOCIAL - CRAS
UNIDADE PARA ATENDIMENTO DE ATÉ 1000 FAMÍLIAS/ANO
FACHADAS - ESC 1/100
ÁREA CONSTRUÍDA: 360,95m²
DIMENSÃO DO TERRENO: 22m X 30m = 660m²