


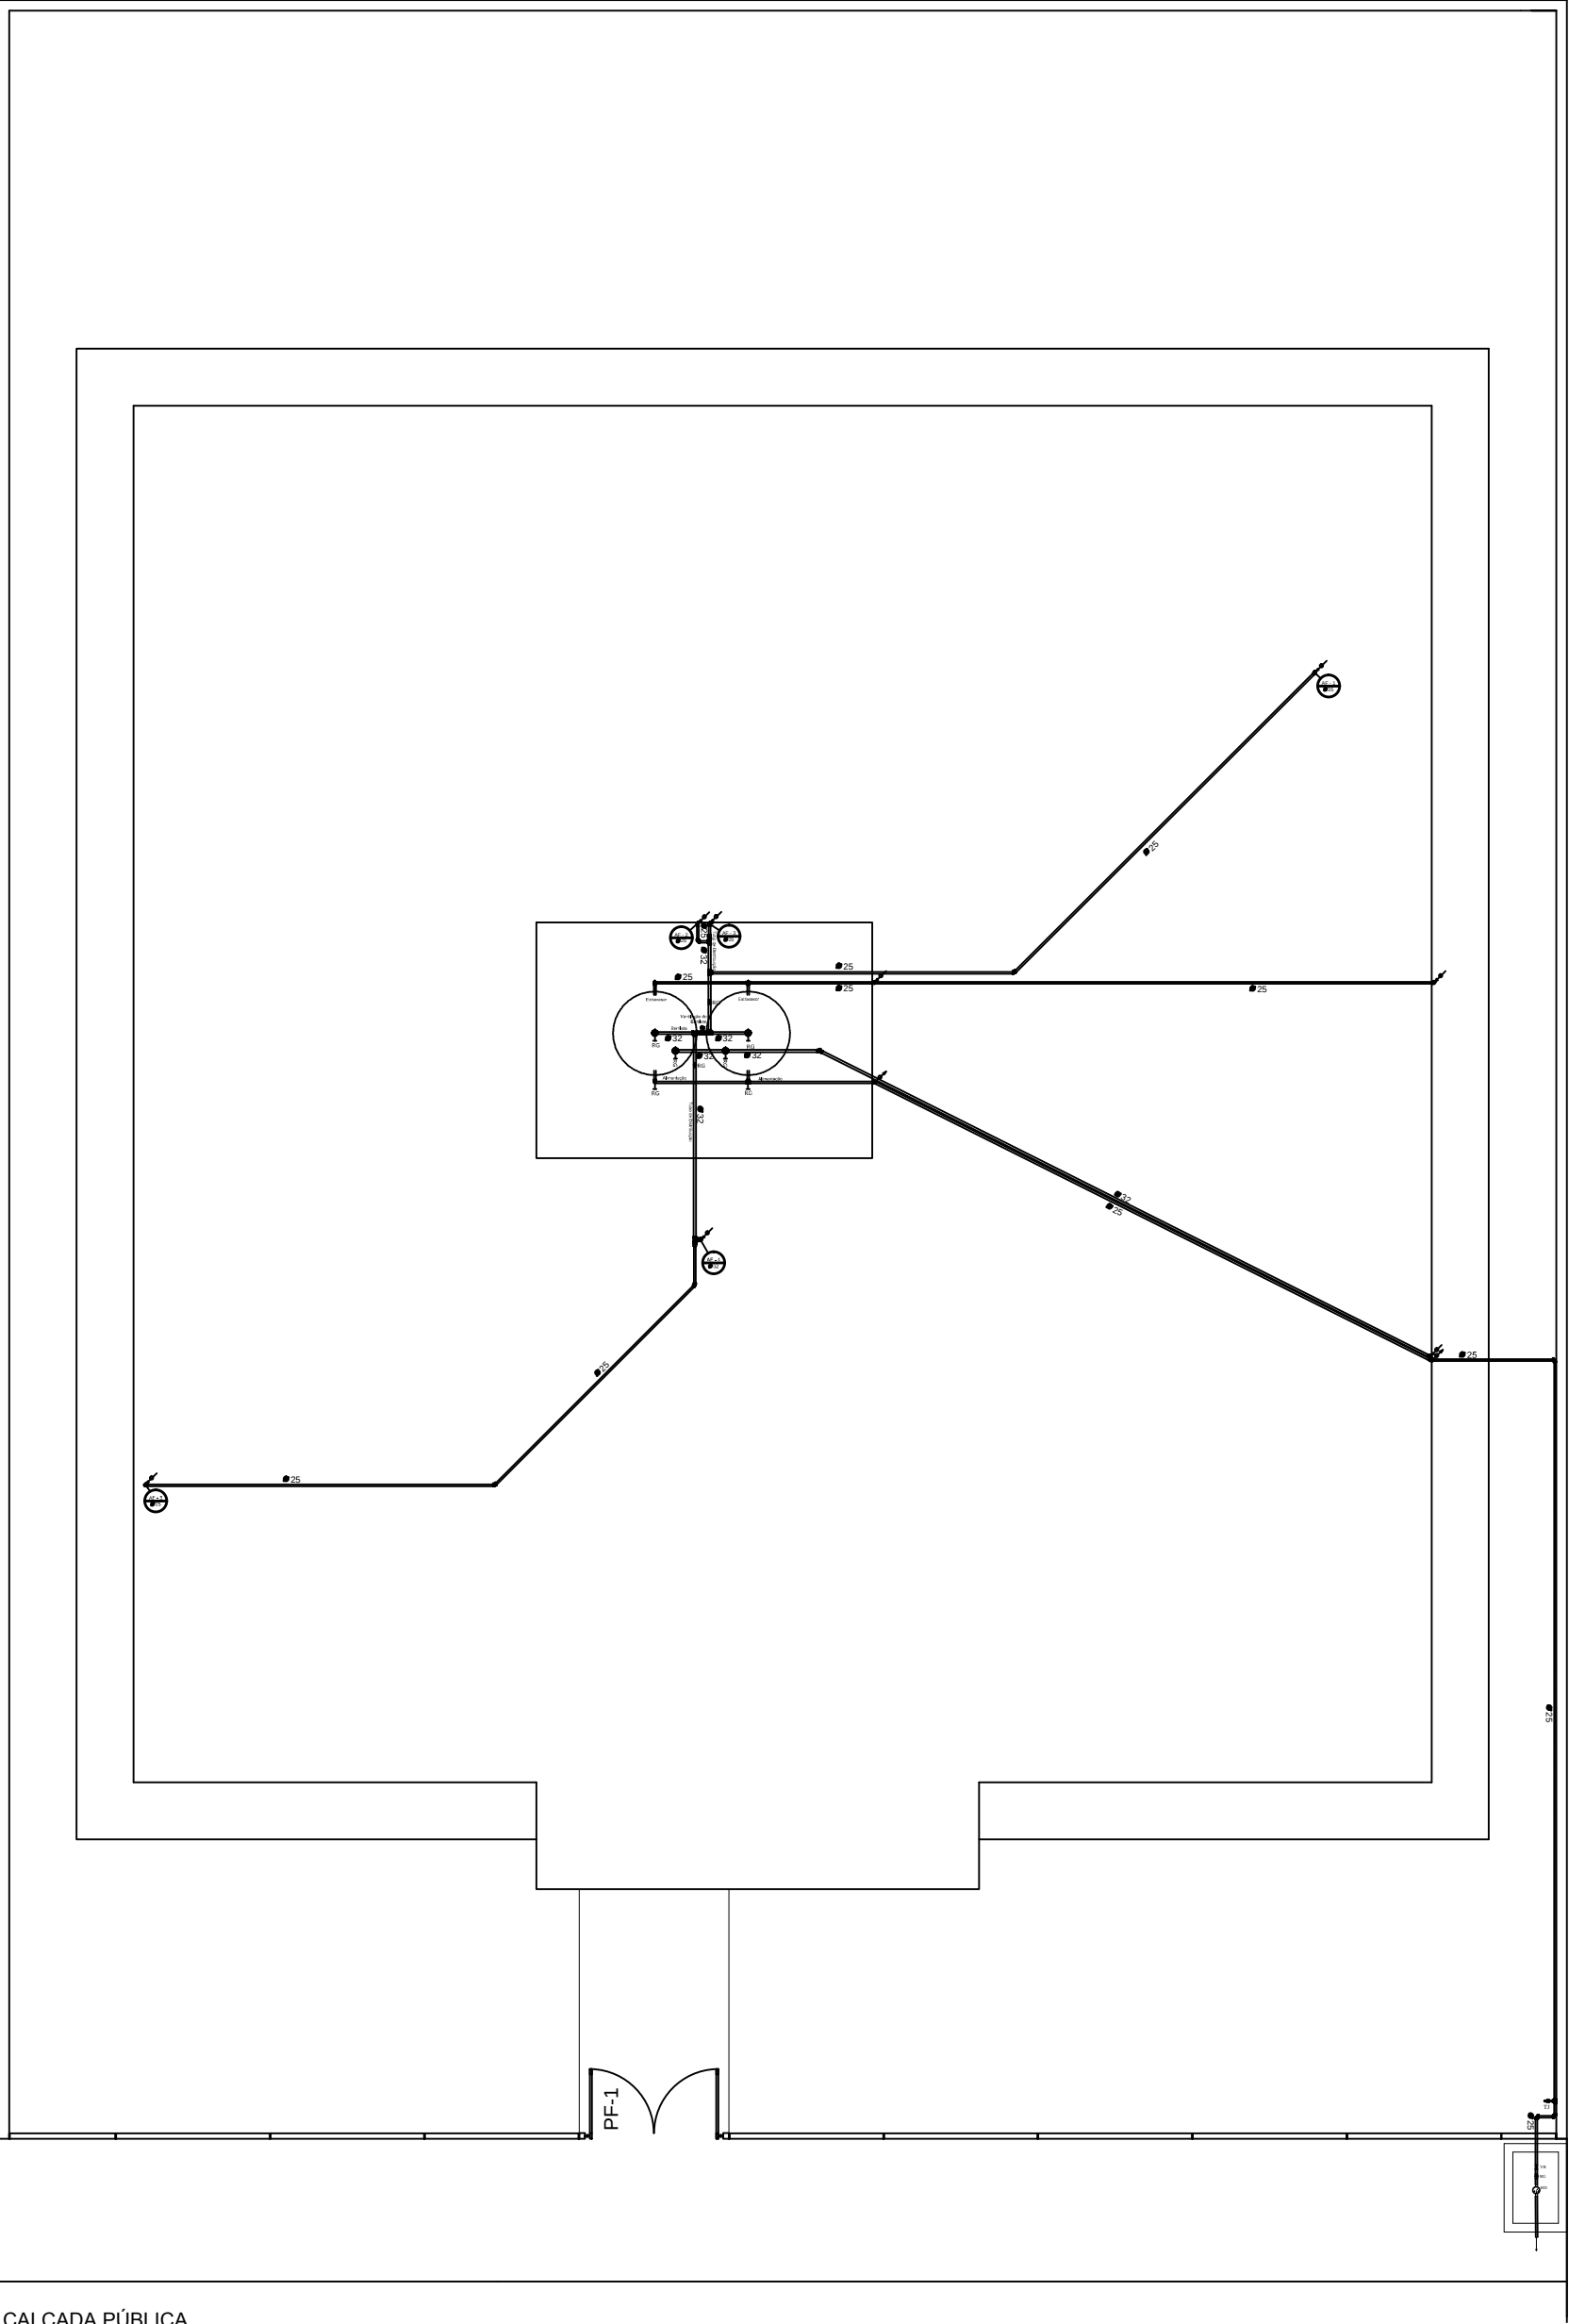
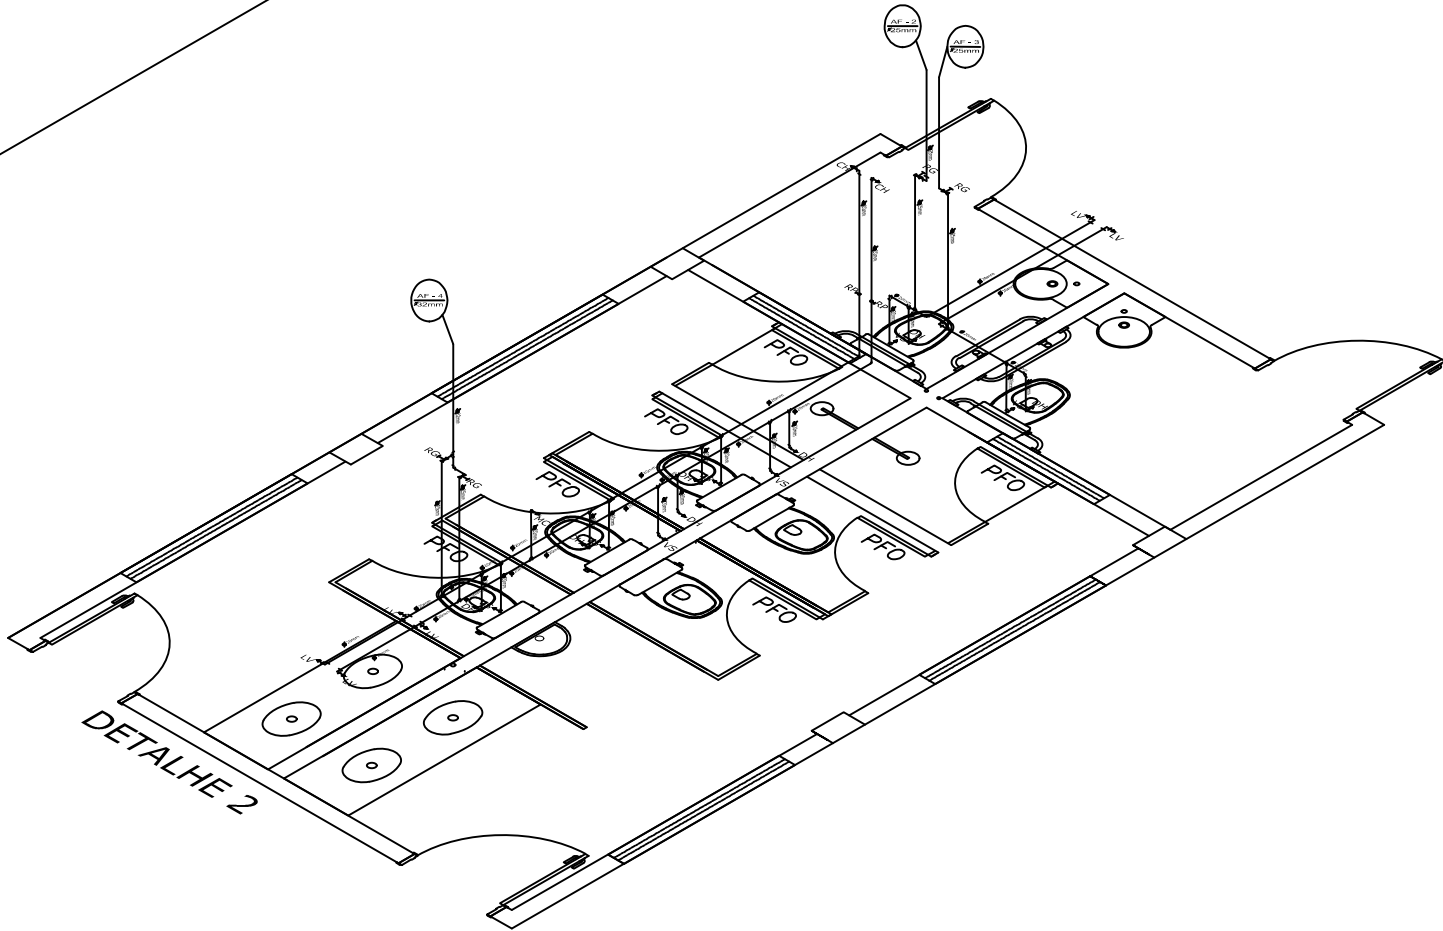
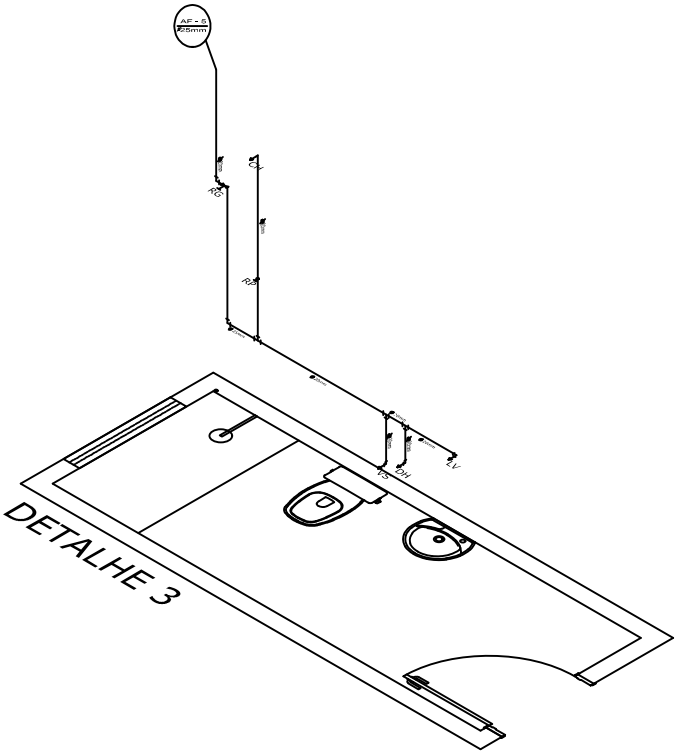
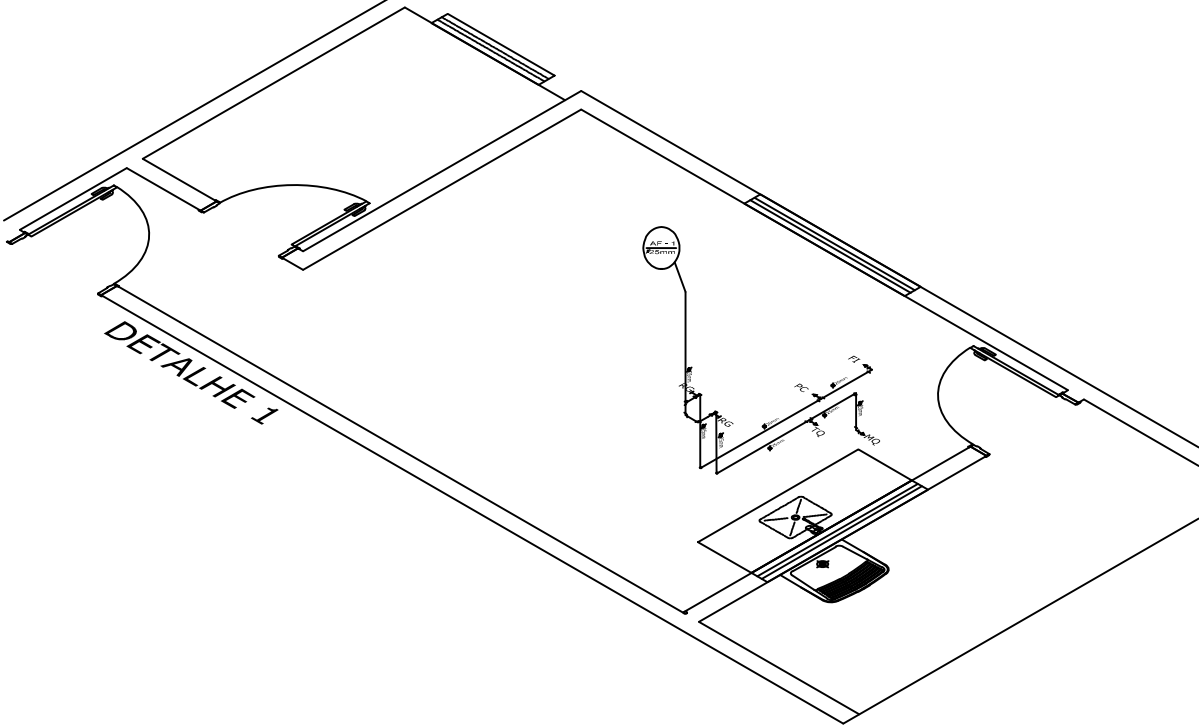


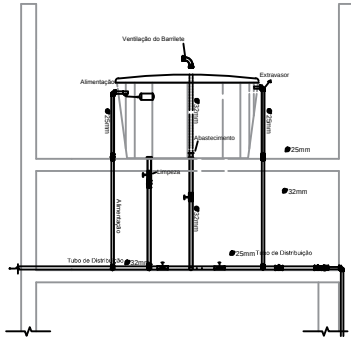

CALÇADA PÚBLICA

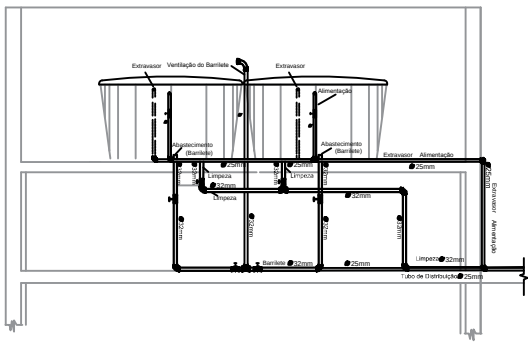

Altura de pontos d'água

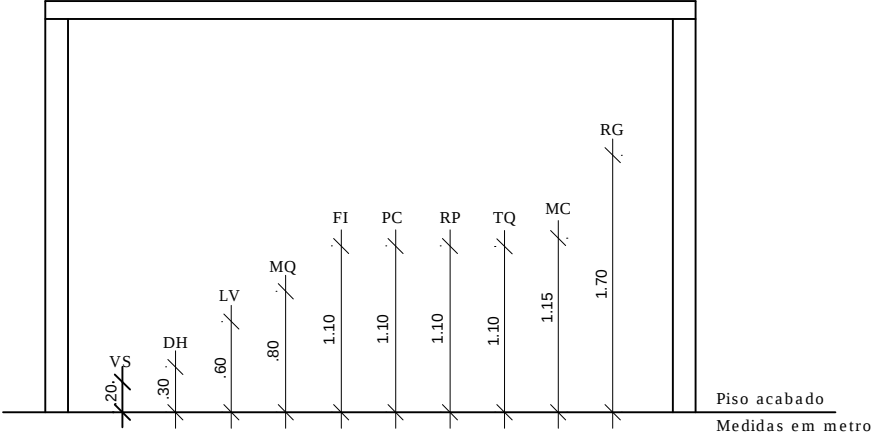

APROVAÇÕES:		
Tipo: Proprietário: End. da Obra:		
PROPRIETÁRIO: xxxxxxxxx: CPF :		
AUTOR DO PROJETO: Arquiteto / Engenheiro: CAU/CREA:		
RESPONSÁVEL TÉCNICO: Arquiteto / Engenheiro: CAU/CREA:		
AREAS: Terrena: _____ AREAS: _____ AREAS: _____ AREAS: _____ AREAS: _____ AREAS: _____	Desenho: _____ Escala: x/xxx Data: xx/xx/xxxx	Revisão: _____ PRANCHA:
CONTEUDO: Planta de Situação: Planta Baixa: xxxx: xxxx:	LOGOMARCA	1/2