



CRAS PORTE I
CORTE A-A
ESCALA 1:100

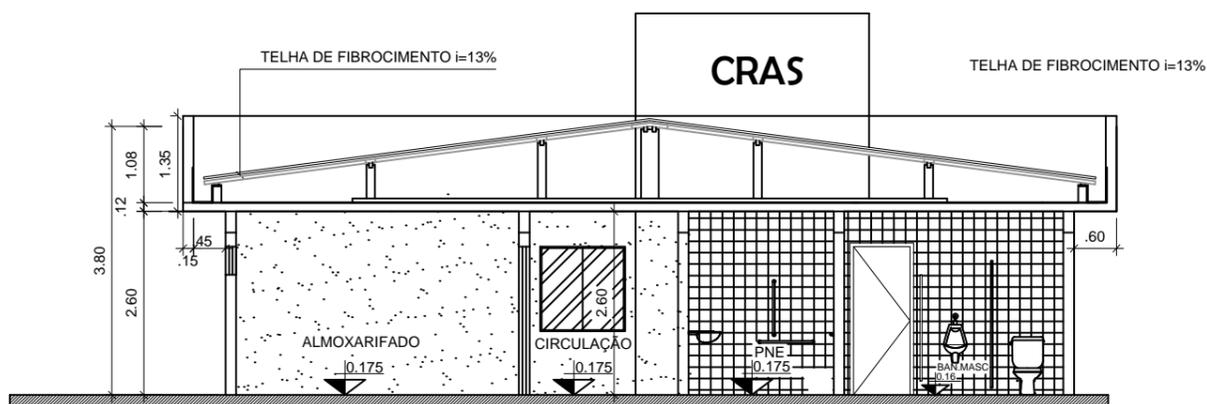

CRAS PORTE I
CORTE B-B
ESCALA 1:100



CRAS PORTE I
CORTE C-C
ESCALA 1:100

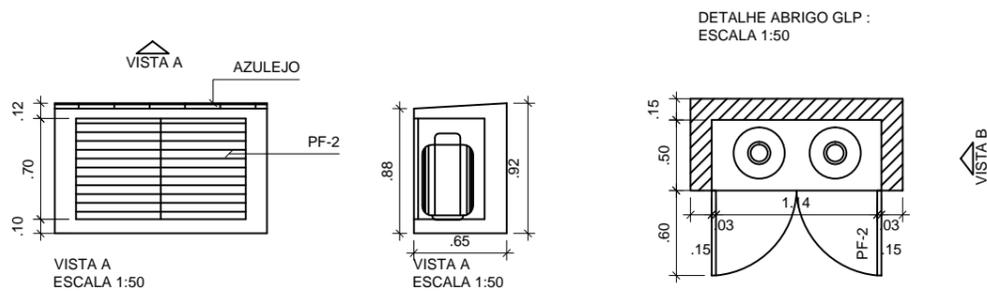

DETALHE ABRIGO GLP :
ESCALA 1:50



MINISTÉRIO DO DESENVOLVIMENTO SOCIAL
PROJETO ARQUITETÔNICO- CENTRO DE REFERÊNCIA DE ASSISTÊNCIA SOCIAL - CRAS
CORTES - ESCALA 1/100
ÁREA CONSTRUÍDA: 199,88 m²
DIMENSÃO DO TERRENO: 15m X 30m = 450m²