


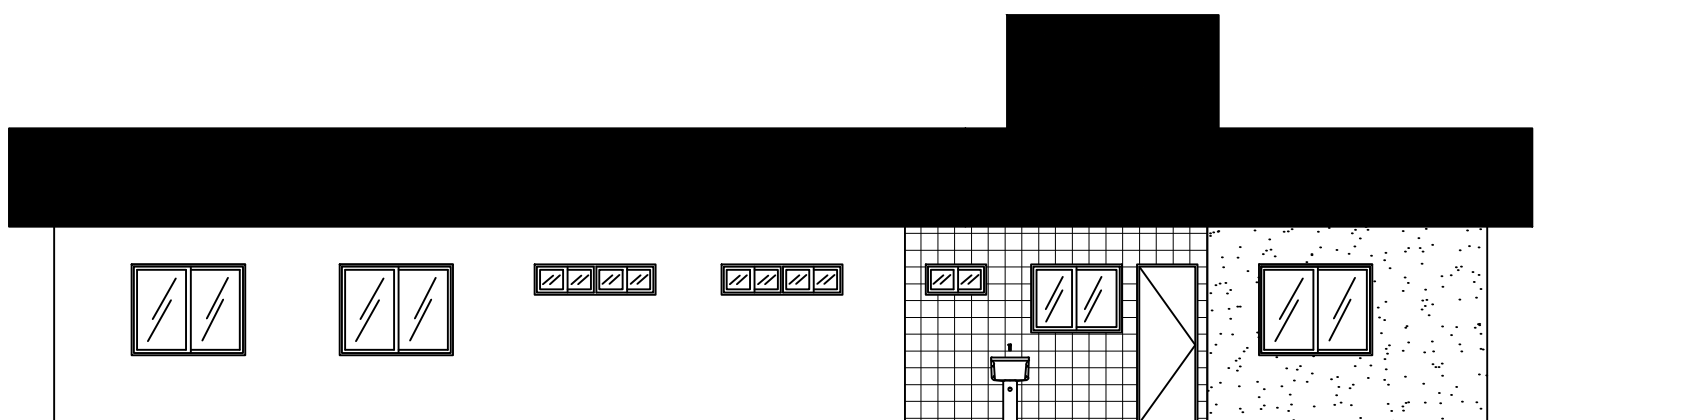


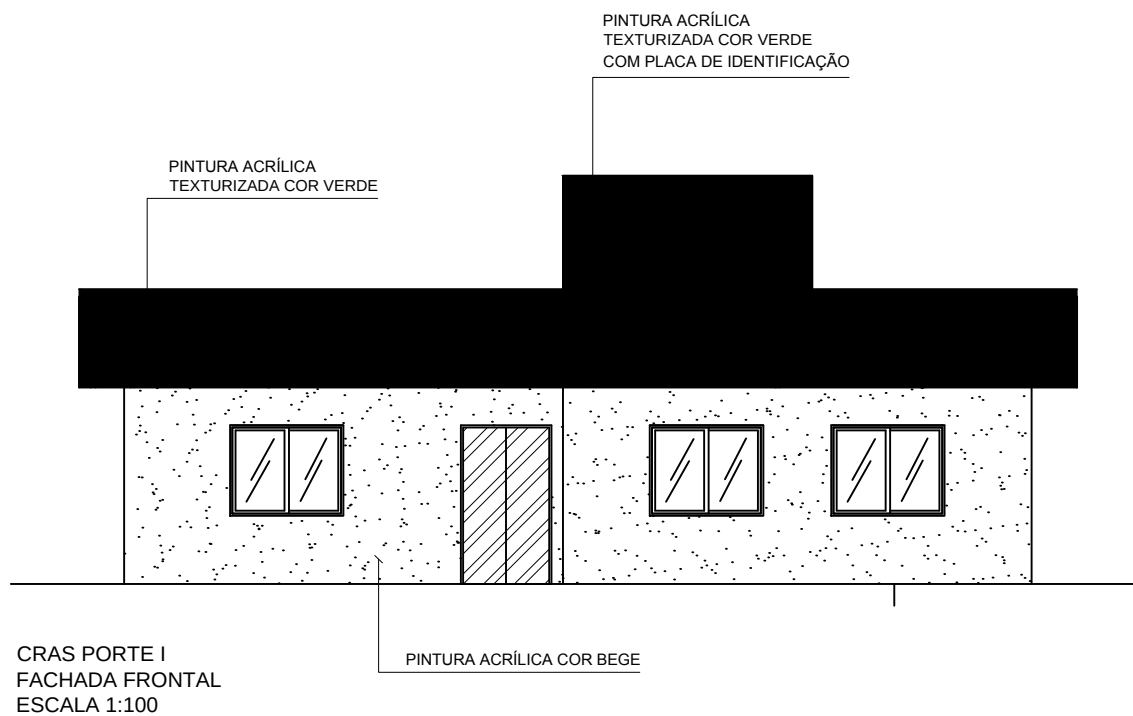

CRAS PORTE I
FACHADA LATERAL DIREITA
ESCALA 1:100

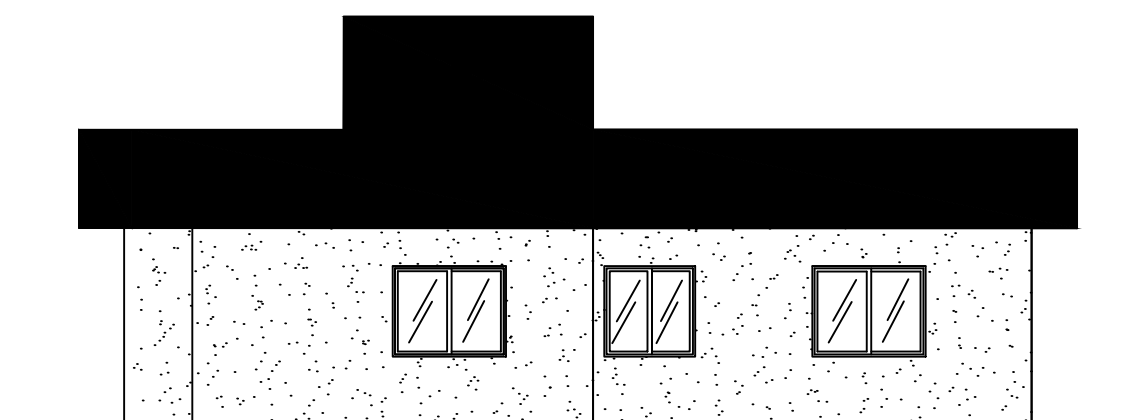

CRAS PORTE I
FACHADA POSTERIOR
ESCALA 1:100

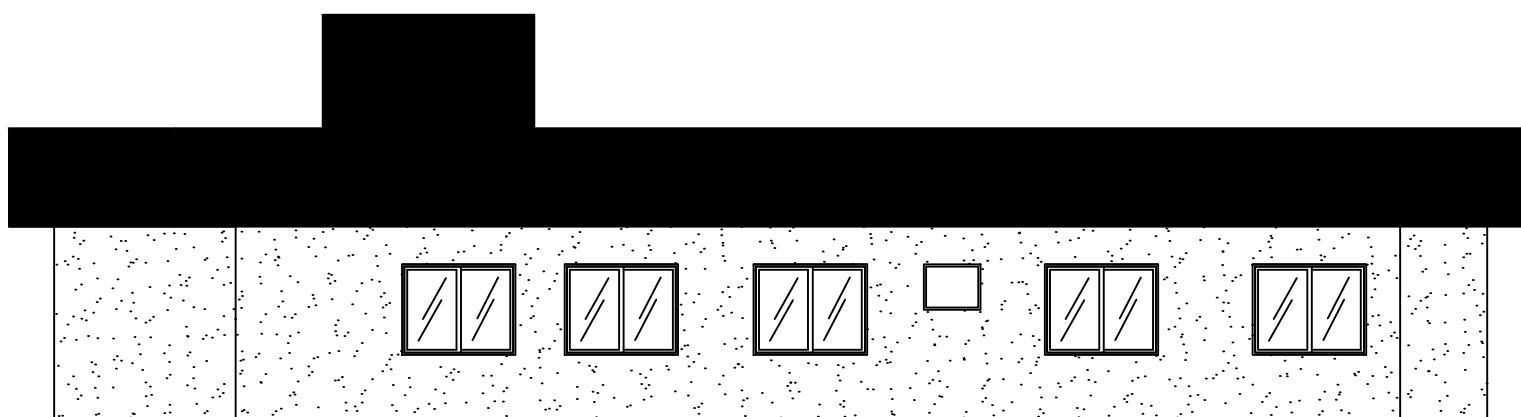

CRAS PORTE I
FACHADA LATERAL ESQUERDA
ESCALA 1:100



MINISTÉRIO DO DESENVOLVIMENTO SOCIAL
PROJETO ARQUITETÔNICO- CENTRO DE REFERÊNCIA DE ASSISTÊNCIA SOCIAL - CRAS
FACHADAS - ESCALA 1/100
ÁREA CONSTRUÍDA: 199,88 m²
DIMENSÃO DO TERRENO: 15m X 30m = 450m²