



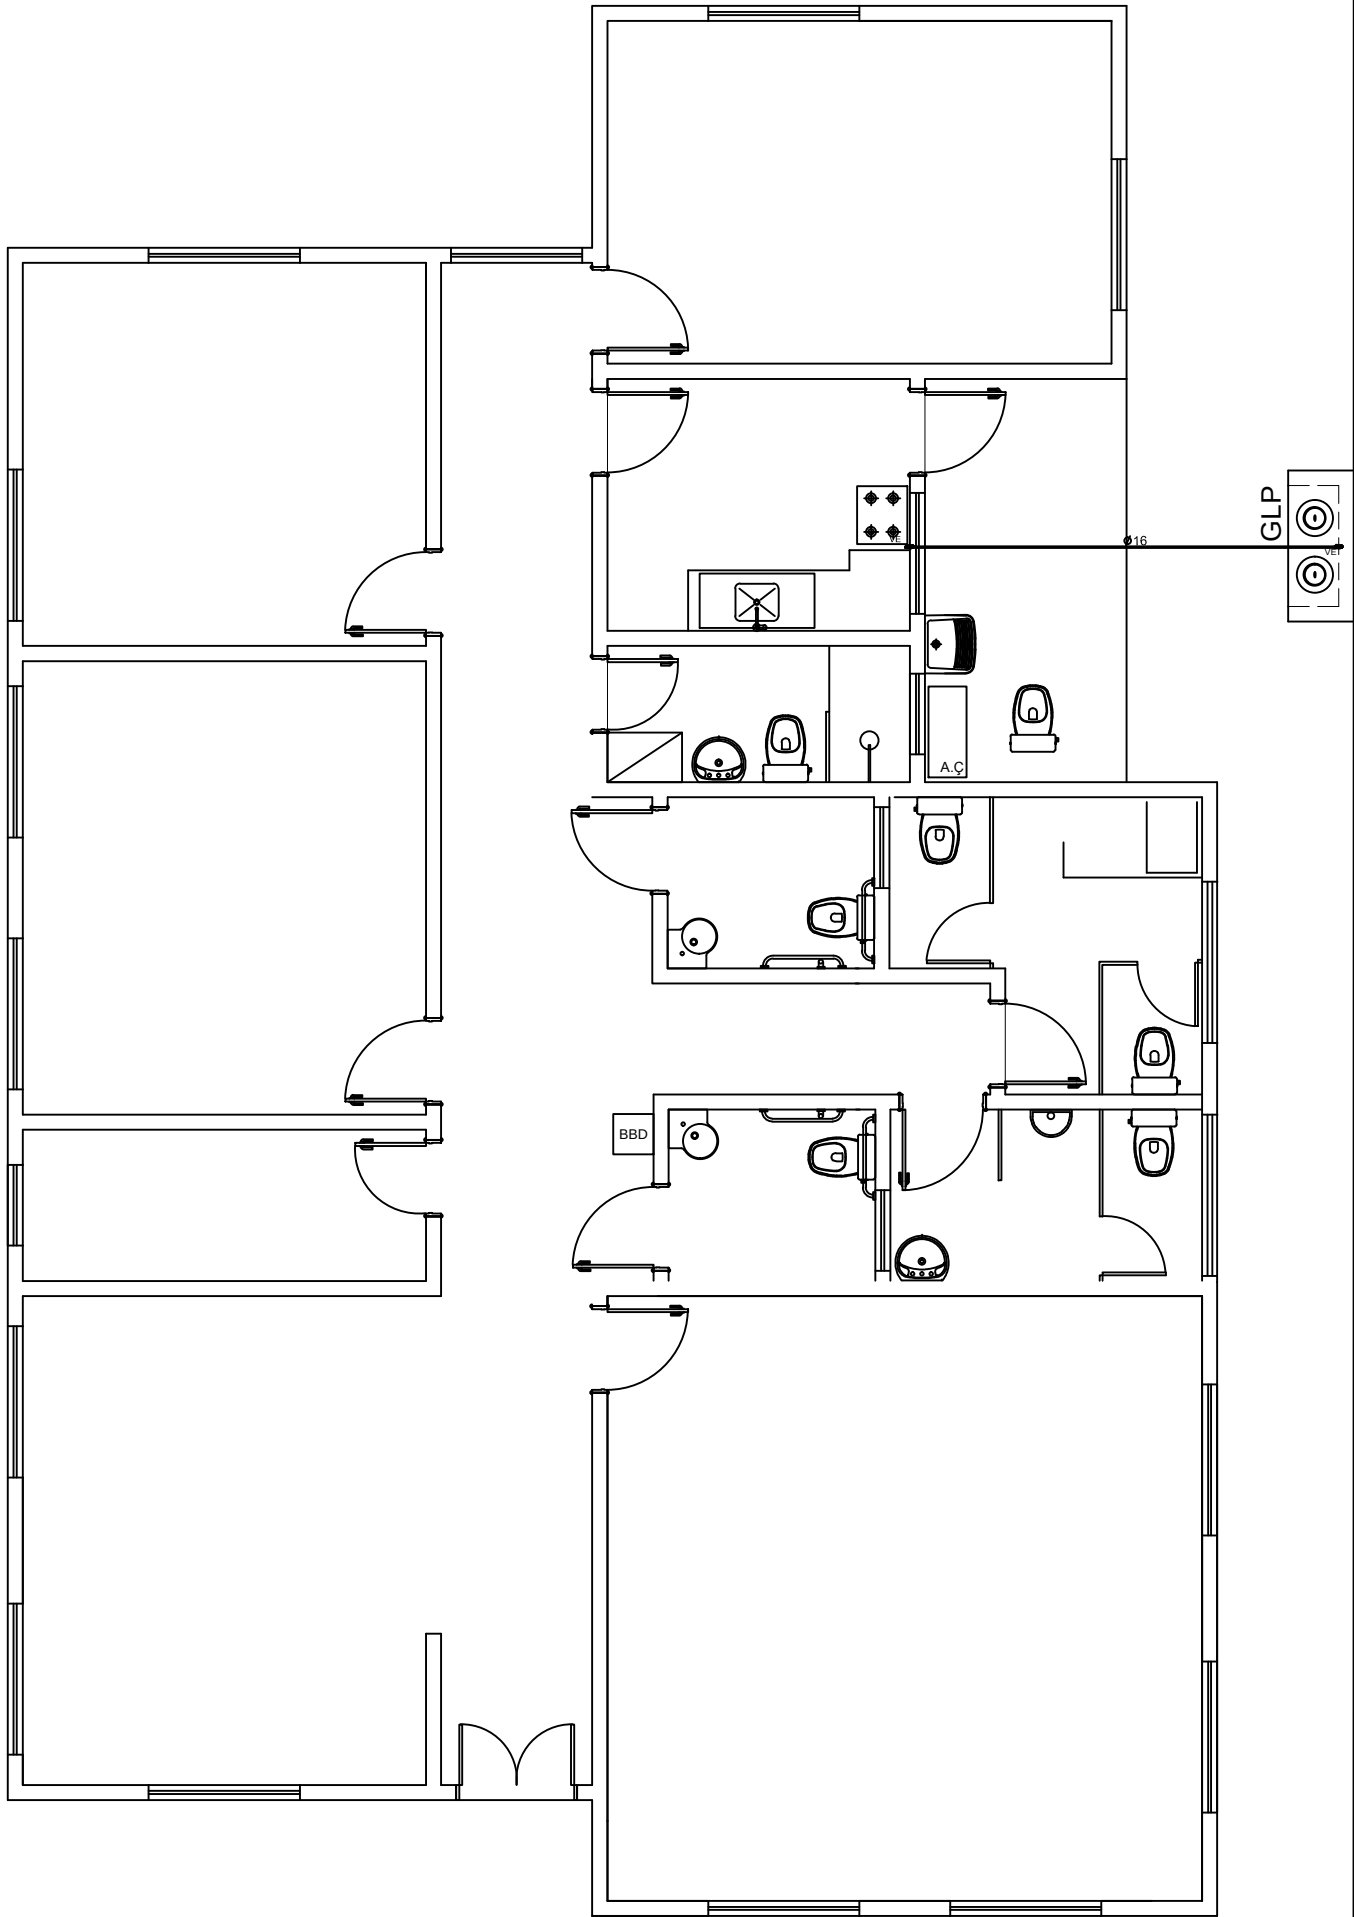

DETALHE ABRIGO GLP

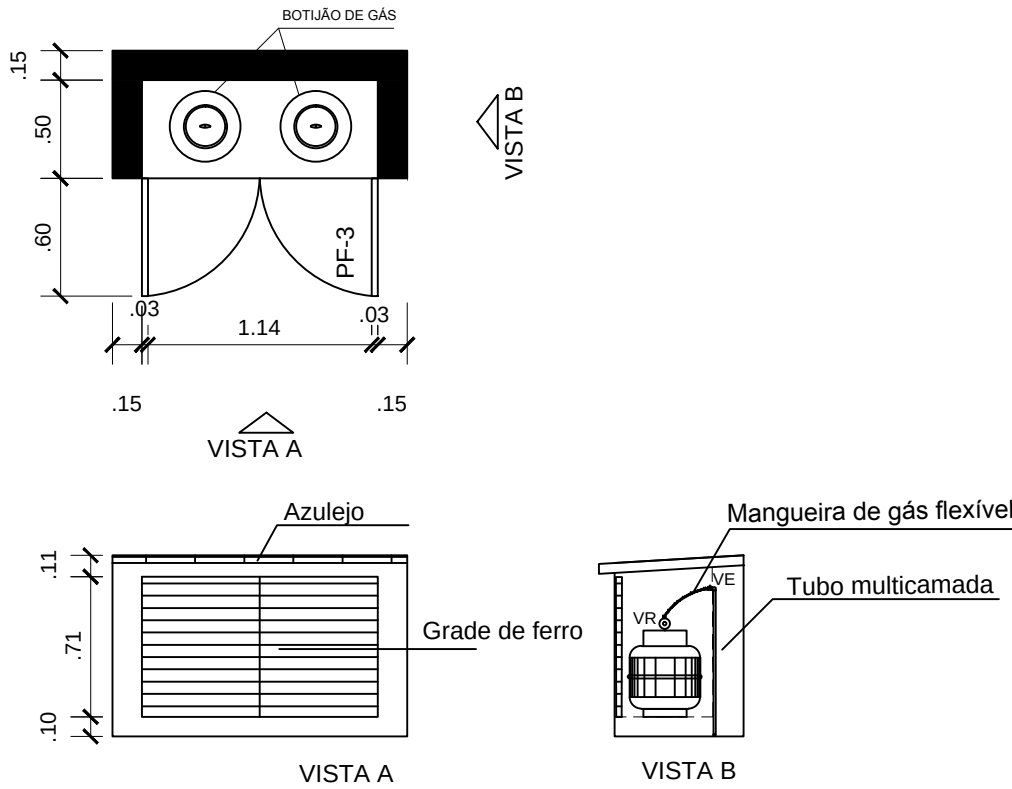

LEGENDAS

SIMBOLOGIA	DESCRIÇÃO
	TUBO MULTICAMADA EMBUTIDO NO PISO OU PAREDE
	DIÂMETRO NOMINAL DO TUBO MULTICAMADA
	VÁLVULA REGULADORA DE GÁS
	VÁLVULA ESFERA
NOTAS:	
1. Os tubos multicamadas embutidos no piso ou parede devem ser totalmente envolvidos por argamassa com espessura mínima de 20mm.	
2. Os tubos enterrados deverão estar a 30 cm de profundidade.	
3. Os tubos não poderão ter emendas.	
4. Para curvas no tubo multicamada, deverão ser obedecidas as recomendações do fabricante.	
5. O abrigo dos botijões deve ser bem ventilado.	

APROVAÇÕES:

Tipo:
Proprietário:
End. da Obra:

PROPRIETÁRIO:
CPF :
AUTOR DO PROJETO:
Arquiteto / Engenheiro:
CAU/CREA:
RESPONSÁVEL TÉCNICO:
Arquiteto / Engenheiro:
CAU/CREA:

AREAS:
Terreno:
AREAS:
AREAS:
AREAS:
AREAS:
AREAS:
AREAS:
CONTEUDO:
Planta de Situação:
Planta Baixa:
xxxx:
xxxx:

Desenho:
Escala:
Data:
LOGOMARCA

Revisão:
PRANCHA:
1 / x