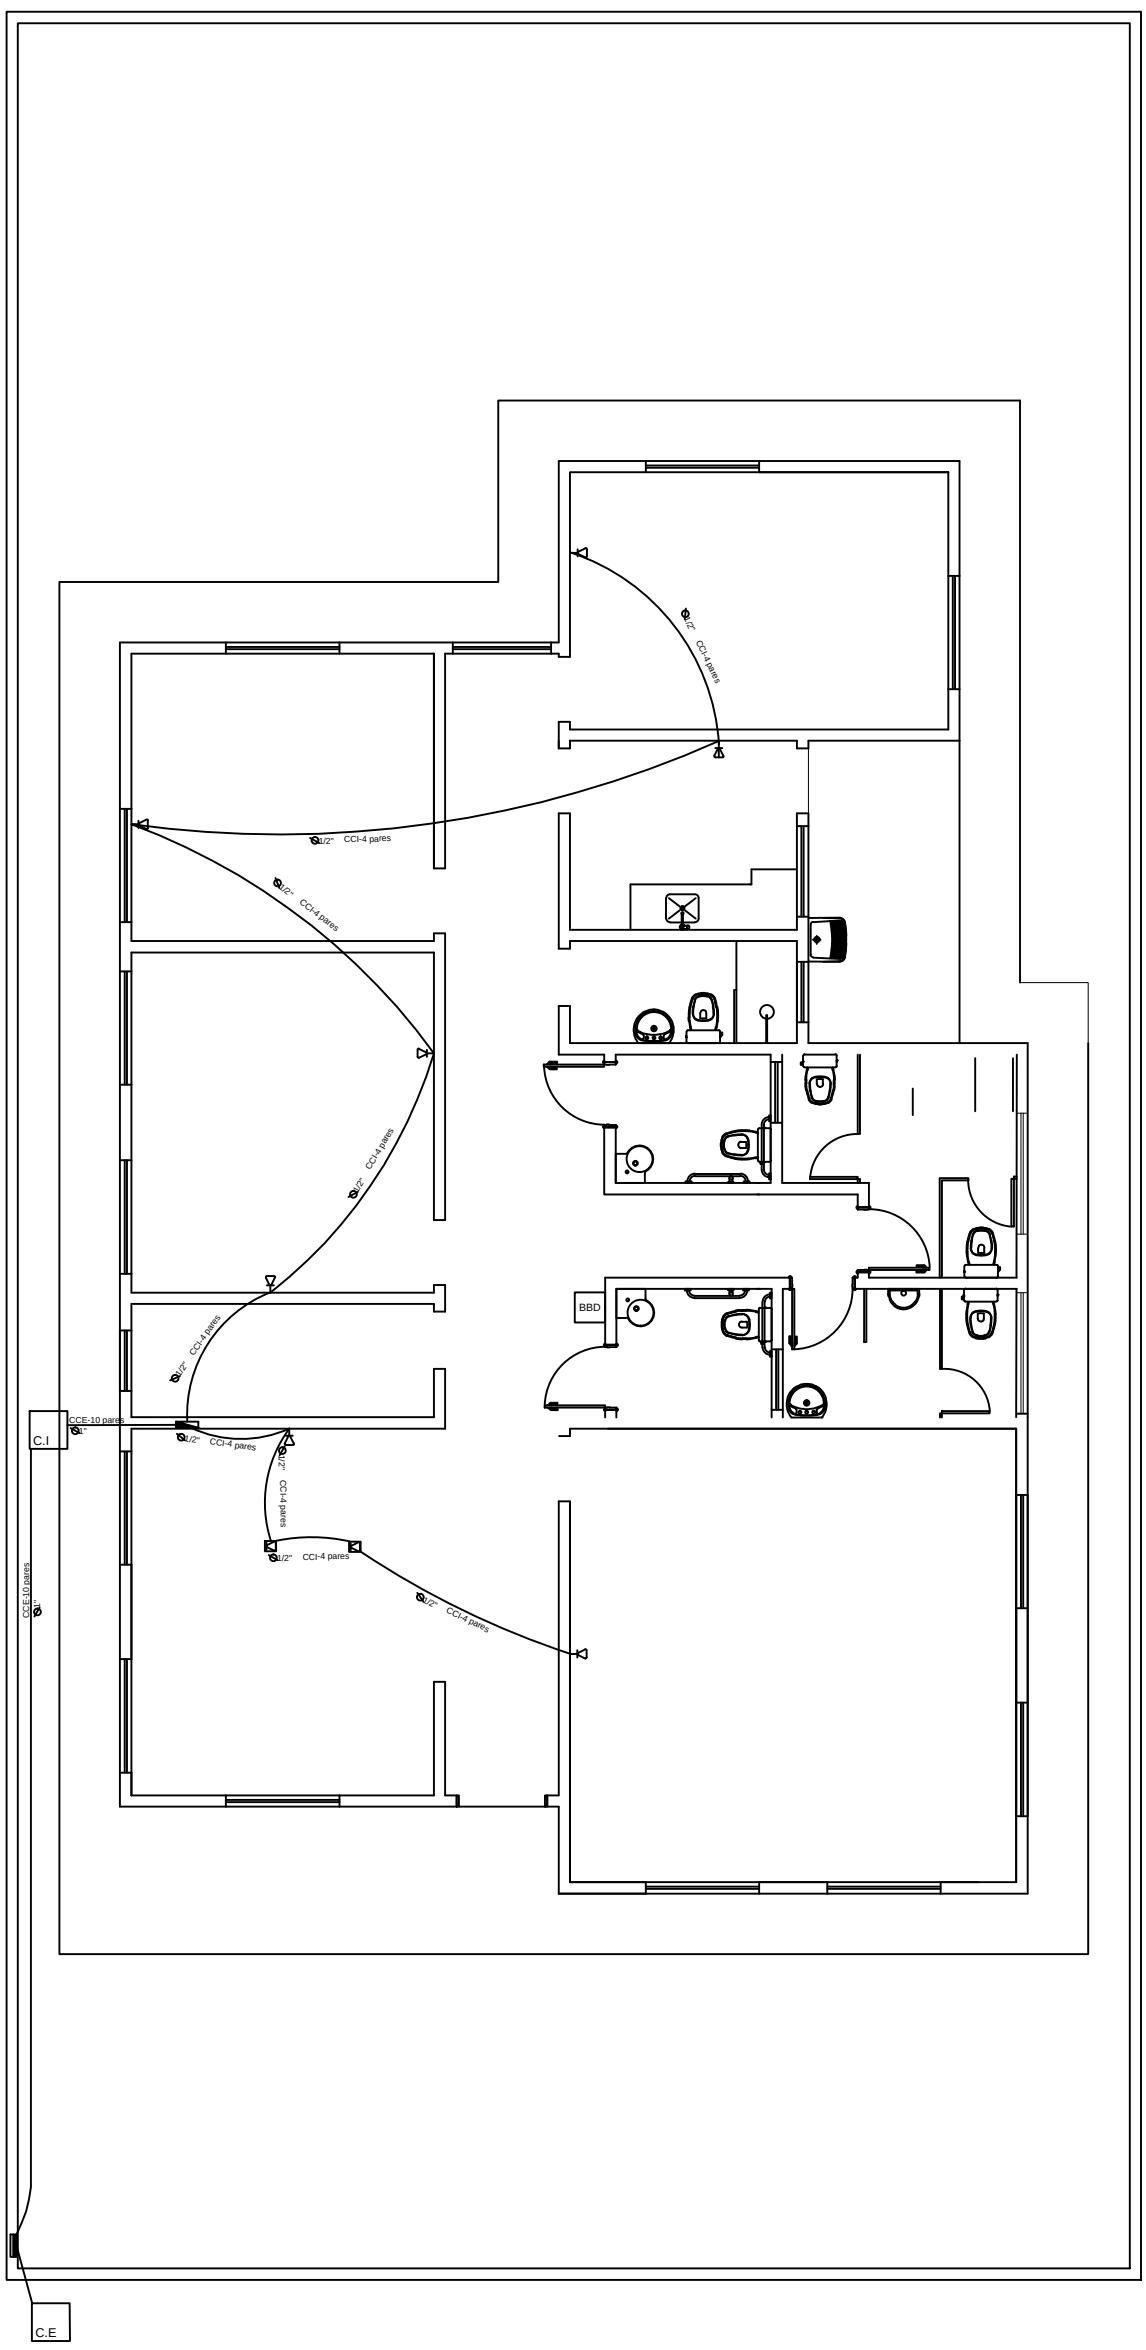

SIMBOLOGIA

	PONTO DE TELEFONE A 0,30 M
	PONTO DE TELEFONE A 0,30 M
	PONTO DE TELEFONE A 0,30 M
	QUADRO DE DISTRIBUIÇÃO
	QUADRO DE PASSAGEM
C.P	CAIXA DE PASSAGEM
C.E	CAIXA DE ENTRADA
	ELETRODUTO PELO PISO

MINISTÉRIO DO DESENVOLVIMENTO SOCIAL

PROJETO ARQUITETÔNICO - CENTRO DE REFERÊNCIA DE ASSISTÉNCIA SOCIAL - CRAS

PLANTA DE TELEFONIA - ESC 1/100

ÁREA CONSTRUÍDA: 169,68m²

DIMENSÃO DO TERRENO: 15m X 30m = 450m²