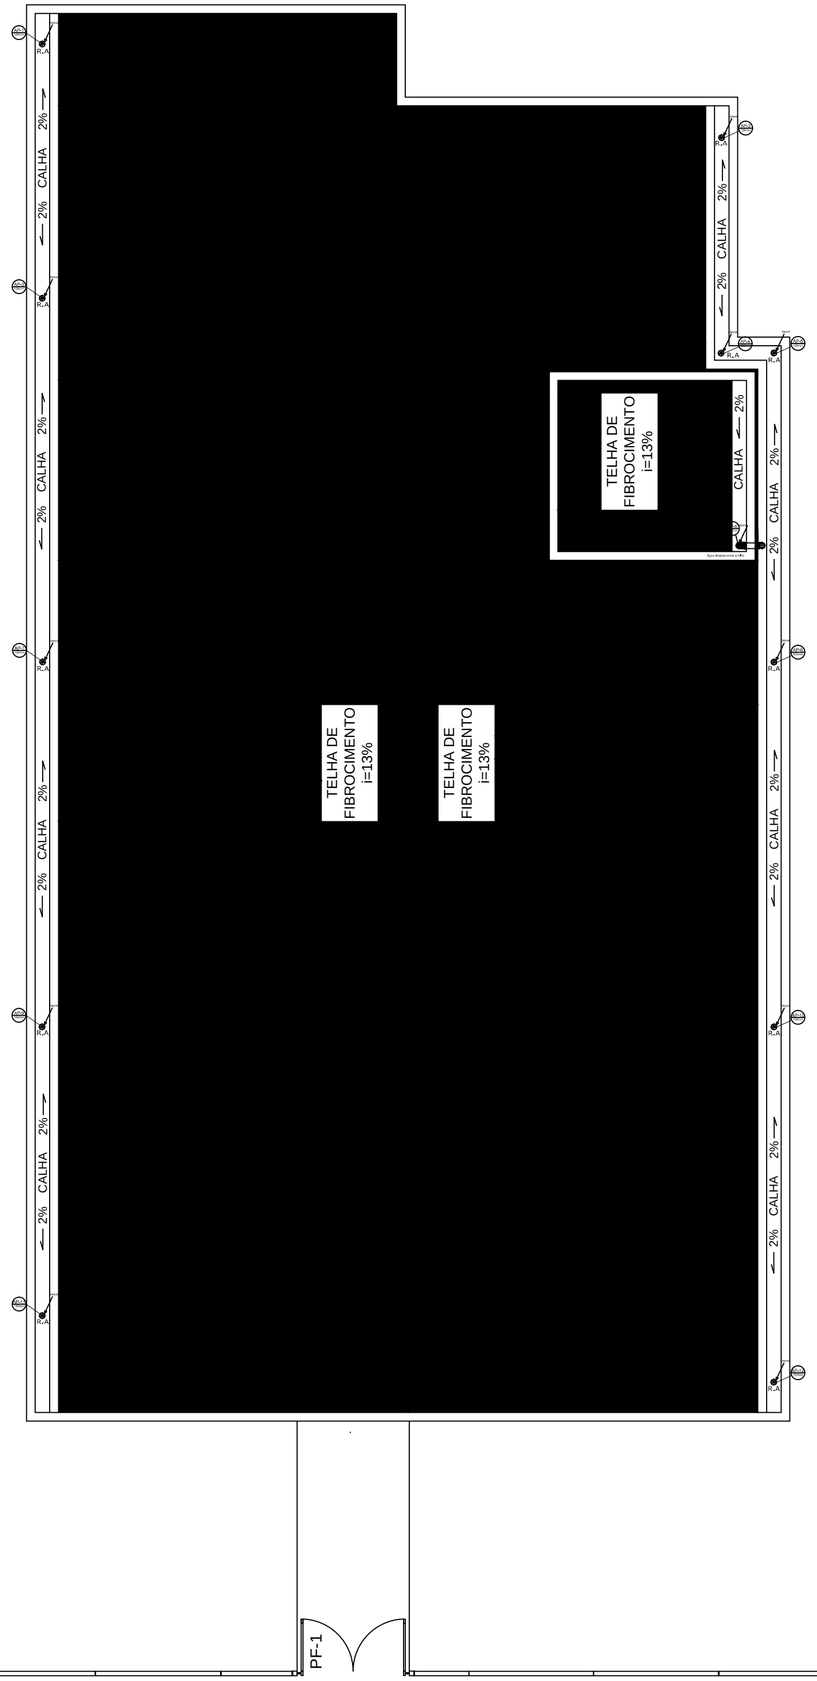

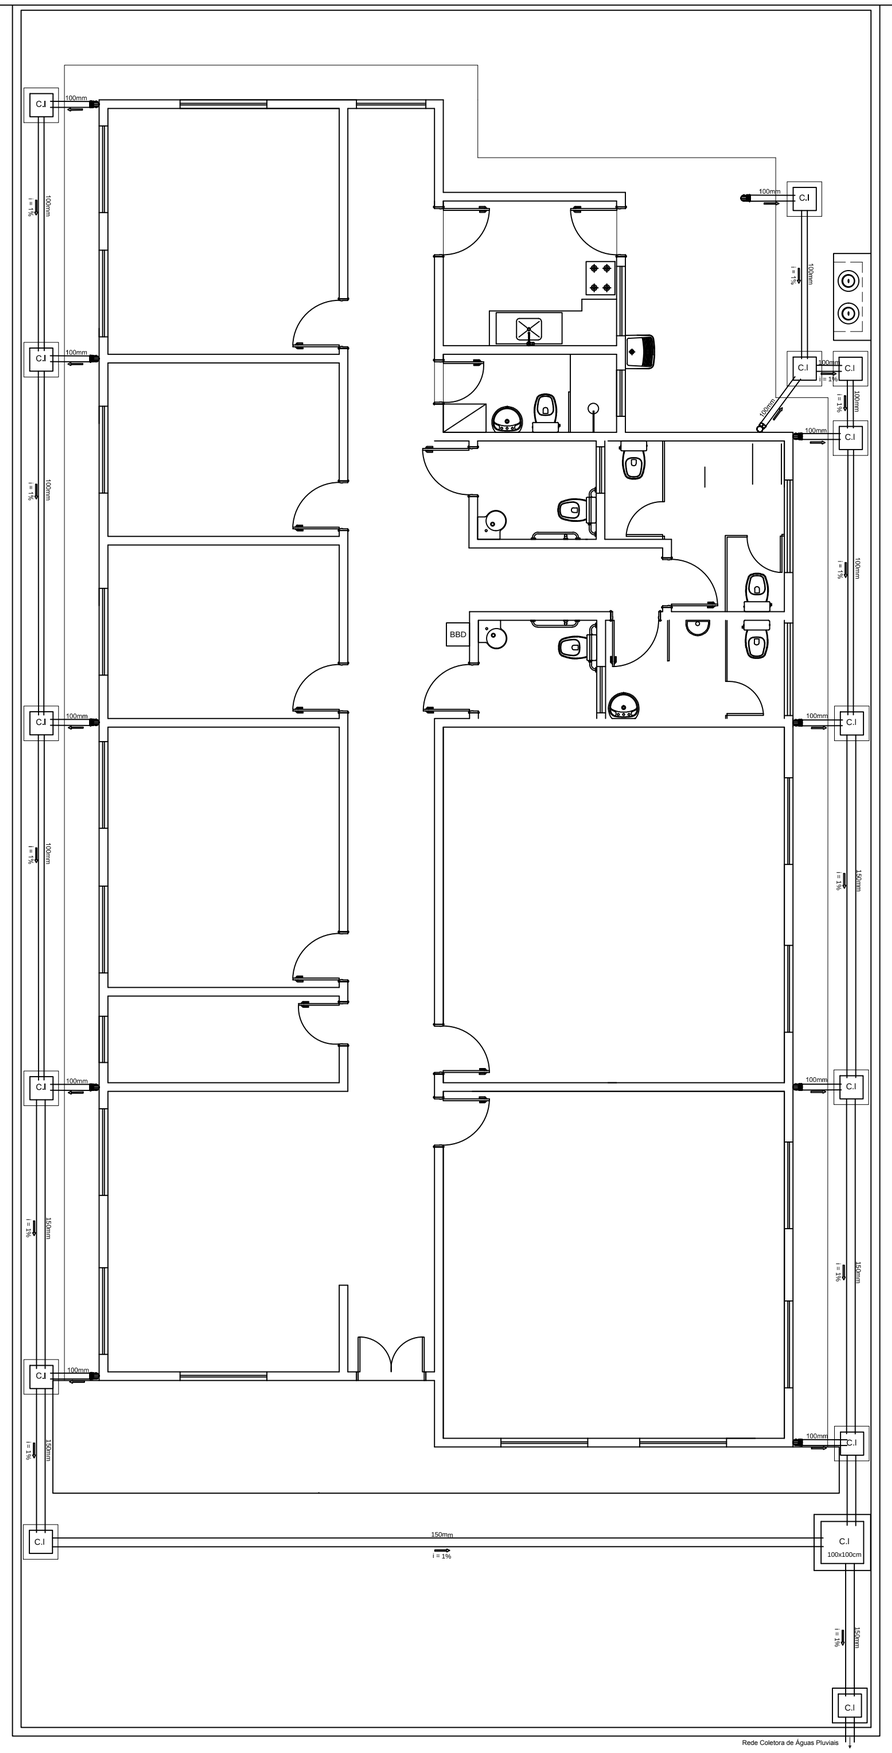

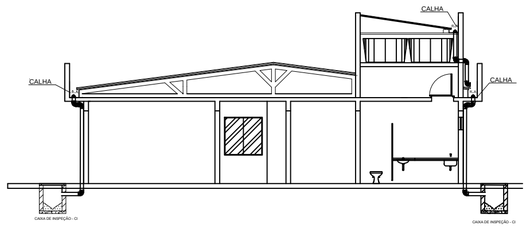

DETALHE DA CAIXA DE INSPEÇÃO - CI

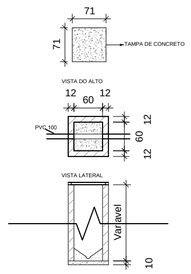

COTAS EM CENTIMETROS (CM)

LEGENDA

AP	TUBULAÇÃO DE ÁGUA PLUVIAL
C.I	CAIXA DE INSPEÇÃO
R.A	RALO ABACAXI
	SENTIDO DO ESCOAMENTO
i	INCLINAÇÃO DA TUBULAÇÃO EM %
	TUBULAÇÃO EM PVC

Notas:
1. Os tubos e conexões devem ser de PVC rígido, resistentes, duráveis e dotna estanqueidade.
2. Os tubos e conexões deverão ser soldadas com adesivo plástico ou anel de borracha de acordo com a sua edição.
3. A tubulação com diâmetro 75mm ou inferior deverá ter declividade mínima de 2% e, para ao de diâmetro de 100mm ou maior, deverá ter declividade mínima de 1%.
4. A tubulação encostada na parede externa deverá ser fixada com abraçadeiras na própria parede e no teto.

APROVAÇOES:

Tipo:
Proprietario:
End. da Obra:

PROPRIETÁRIO: xxxxxxxxxx:
CPF :

AUTOR DO PROJETO: Arquiteto / Engenheiro:
CAU/CREA:

RESPONSAVEL TÉCNICO: Arquiteto / Engenheiro:
CAU/CREA:

AREAS:
Terreno:
AREAS:
AREAS:
AREAS:
AREAS:
AREAS:
AREAS:

CONTEUDO:
Planta de Situação:
Planta Baixa:
xxxx:
xxxx:

Desenho: xxxxxx
Escala: x/xxx
Data: xx/xx/xxxx

LOGOMARCA

Revisão: / /

PRANCHA: 1/X