
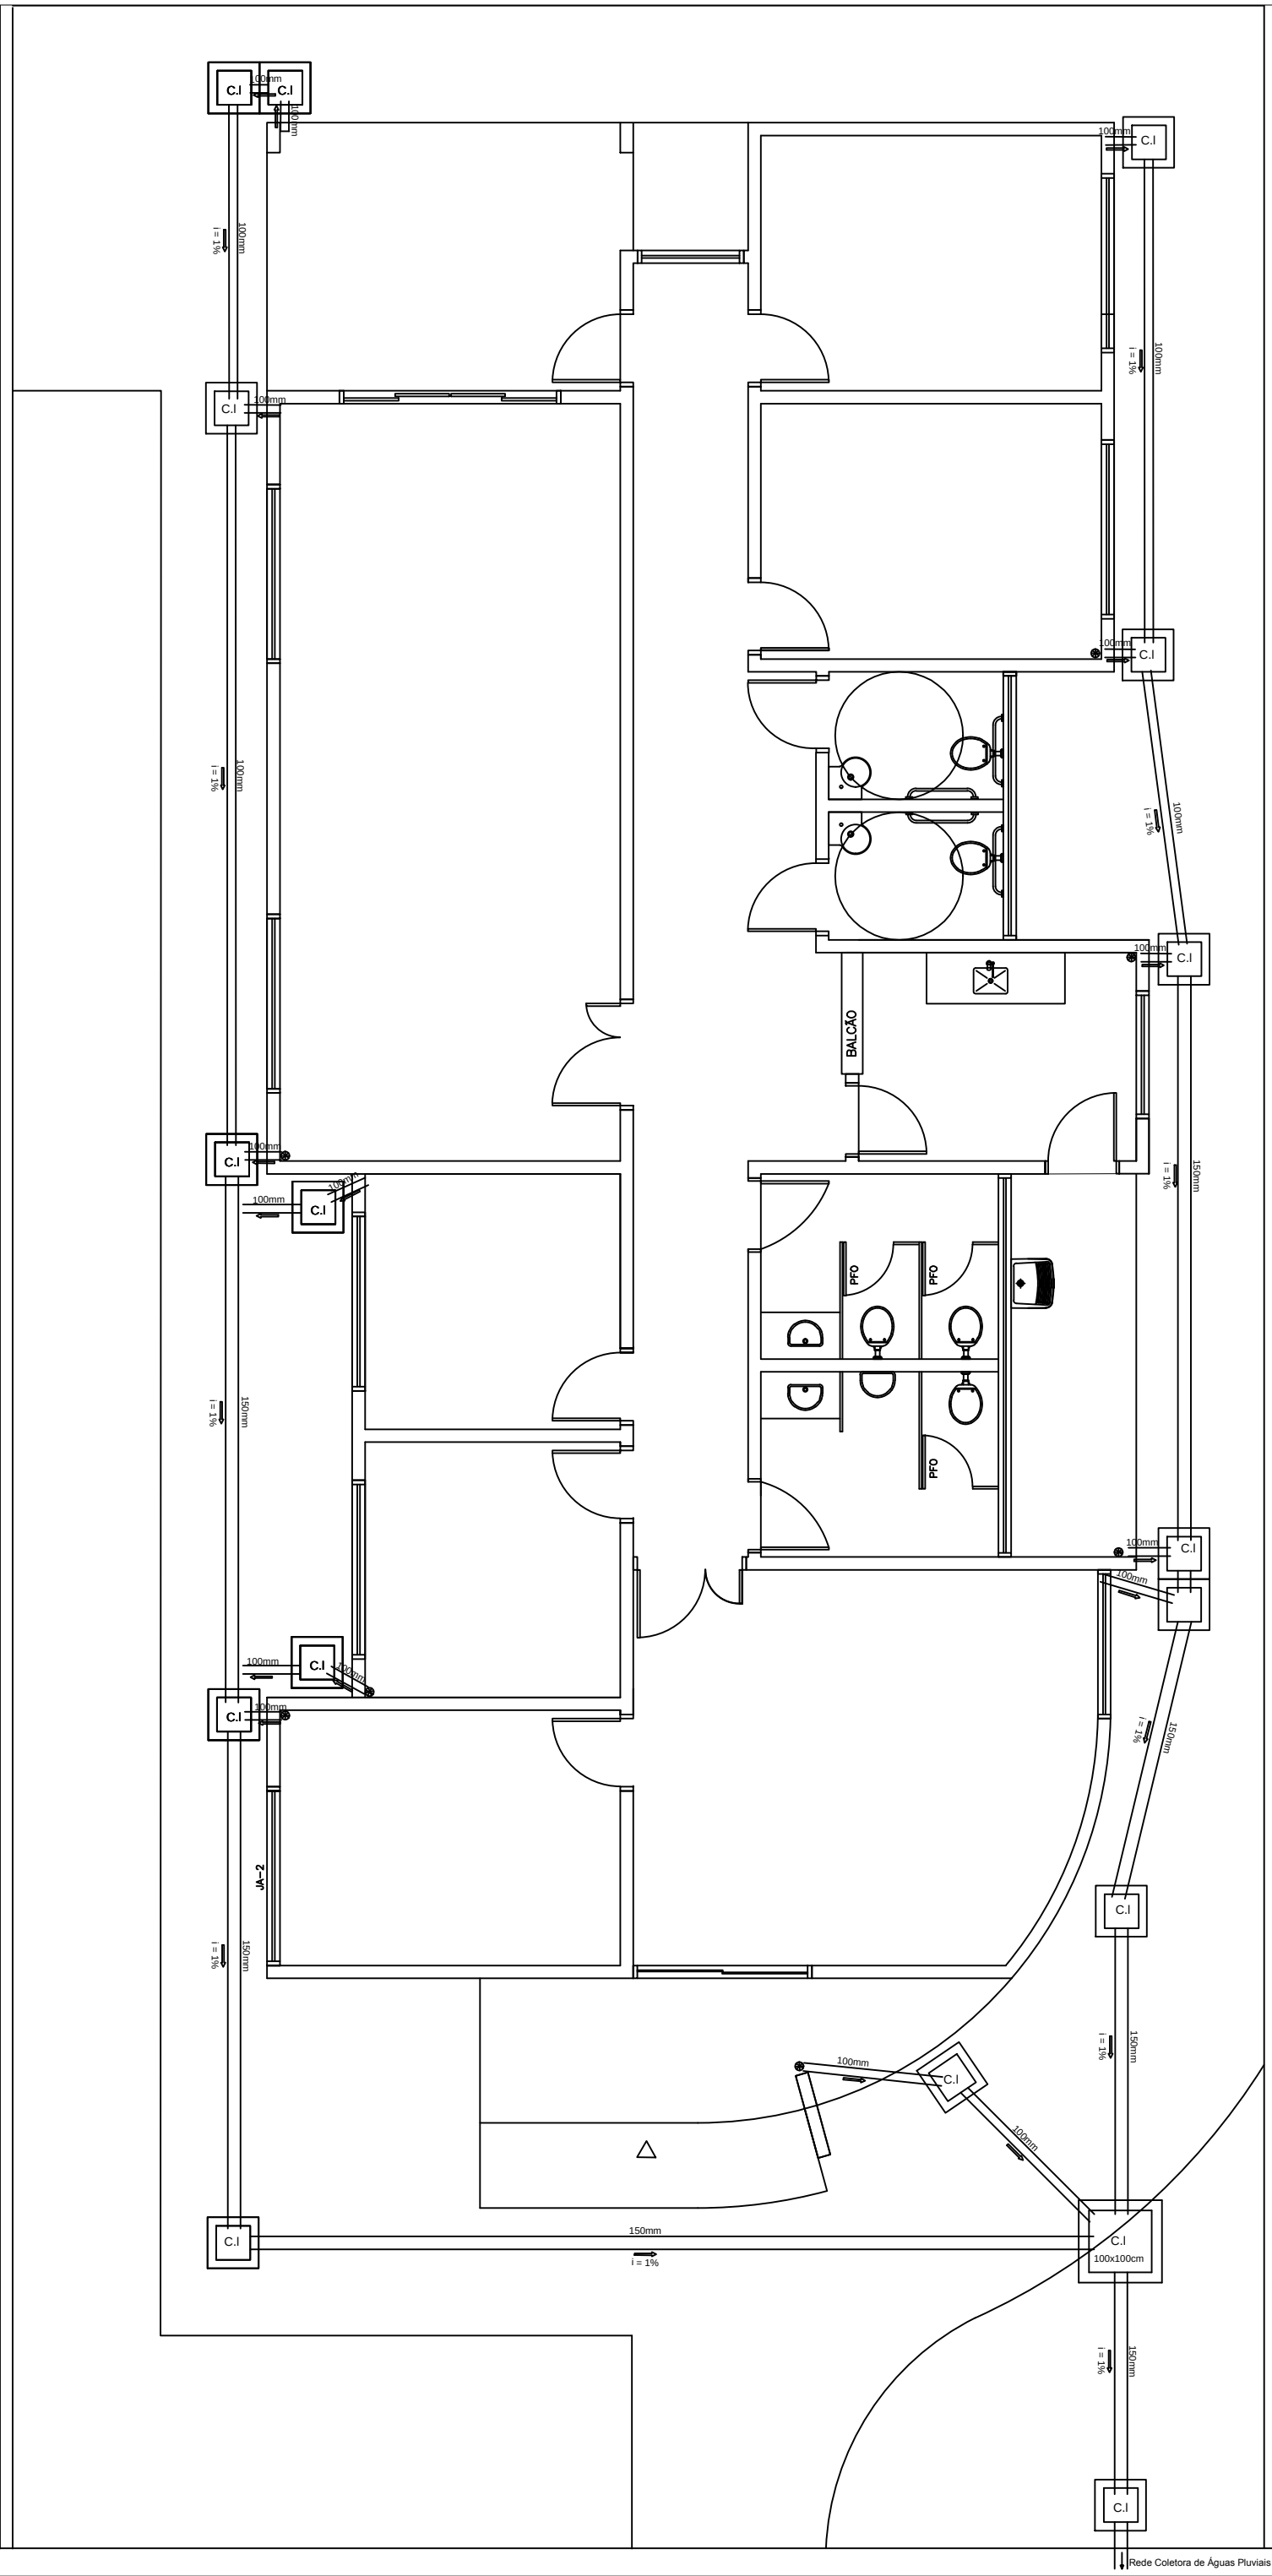


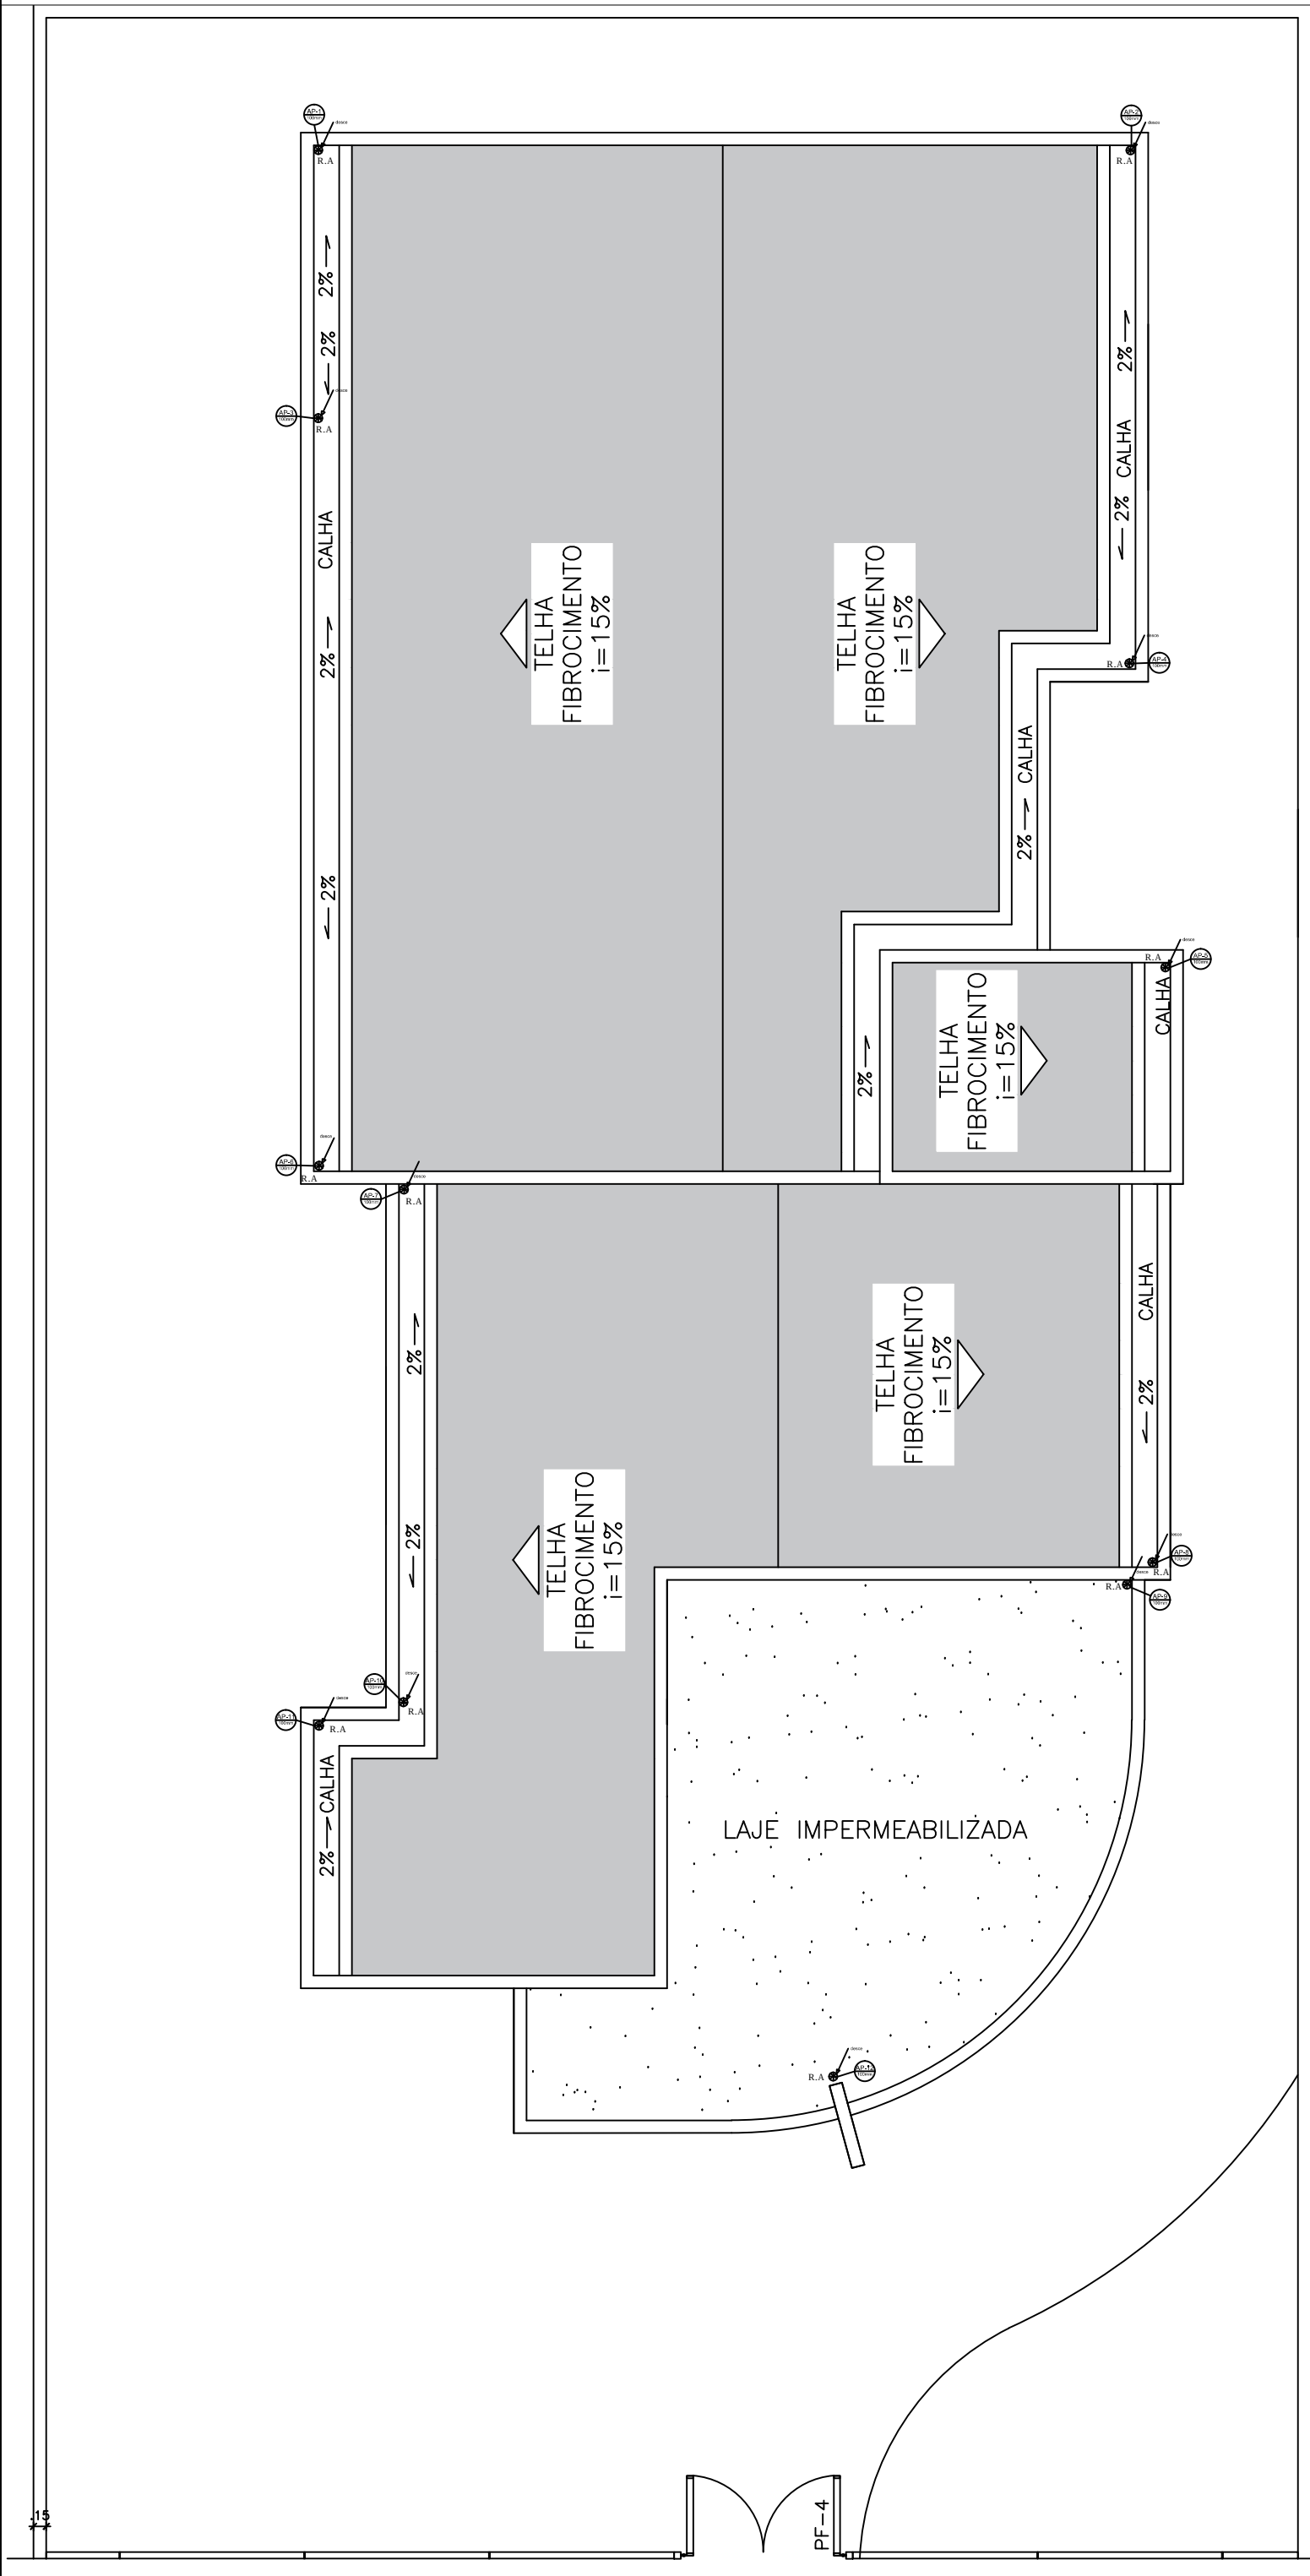

DETALHE DA CAIXA DE INSPEÇÃO - C.I.

COTAS EM CENTÍMETROS (CM)

LEGENDA	
AP	TUBULAÇÃO DE ÁGUA PLUVIAL
C.I.	CAIXA DE INSPEÇÃO
R.A	RALO ABACAXI
←	SENTIDO DO ESCOAMENTO
i	INCLINAÇÃO DA TUBULAÇÃO EM %
---	TUBULAÇÃO EM PVC

Notas:
1. Os tubos e conexões devem ser de PVC rígido, resistentes, duráveis e ótima estanqueidade.
2. Os tubos e conexões deverão ser soldados com adesivo plástico ou anel de borracha para a sua vedação.
3. A tubulação com diâmetro de 75mm ou inferior deverá ter declividade mínima de 2% e, para as de diâmetro de 100mm ou maior, deverá ter declividade mínima de 1%.

APROVAÇÕES:

Tipo: _____

Proprietário: _____

End. da Obra: _____

PROPRIETÁRIO: _____

CPF : _____

AUTOR DO PROJETO: _____

Arquiteto / Engenheiro: CAU/CREA: _____

RESPONSÁVEL TÉCNICO: _____

Arquiteto / Engenheiro: CAU/CREA: _____

ÁREAS:	Terrena: _____	Desenho: _____ Escala: x/xxx Data: xx/xx/xxxx	Revisão: _____ PRANCHA: _____
	ÁREAS: _____		
CONTEUDO:	Planta de Situação: _____	LOGOMARCA	1 / x
	Planta Baixa: _____		
	xxxx: _____		
	xxxx: _____		