

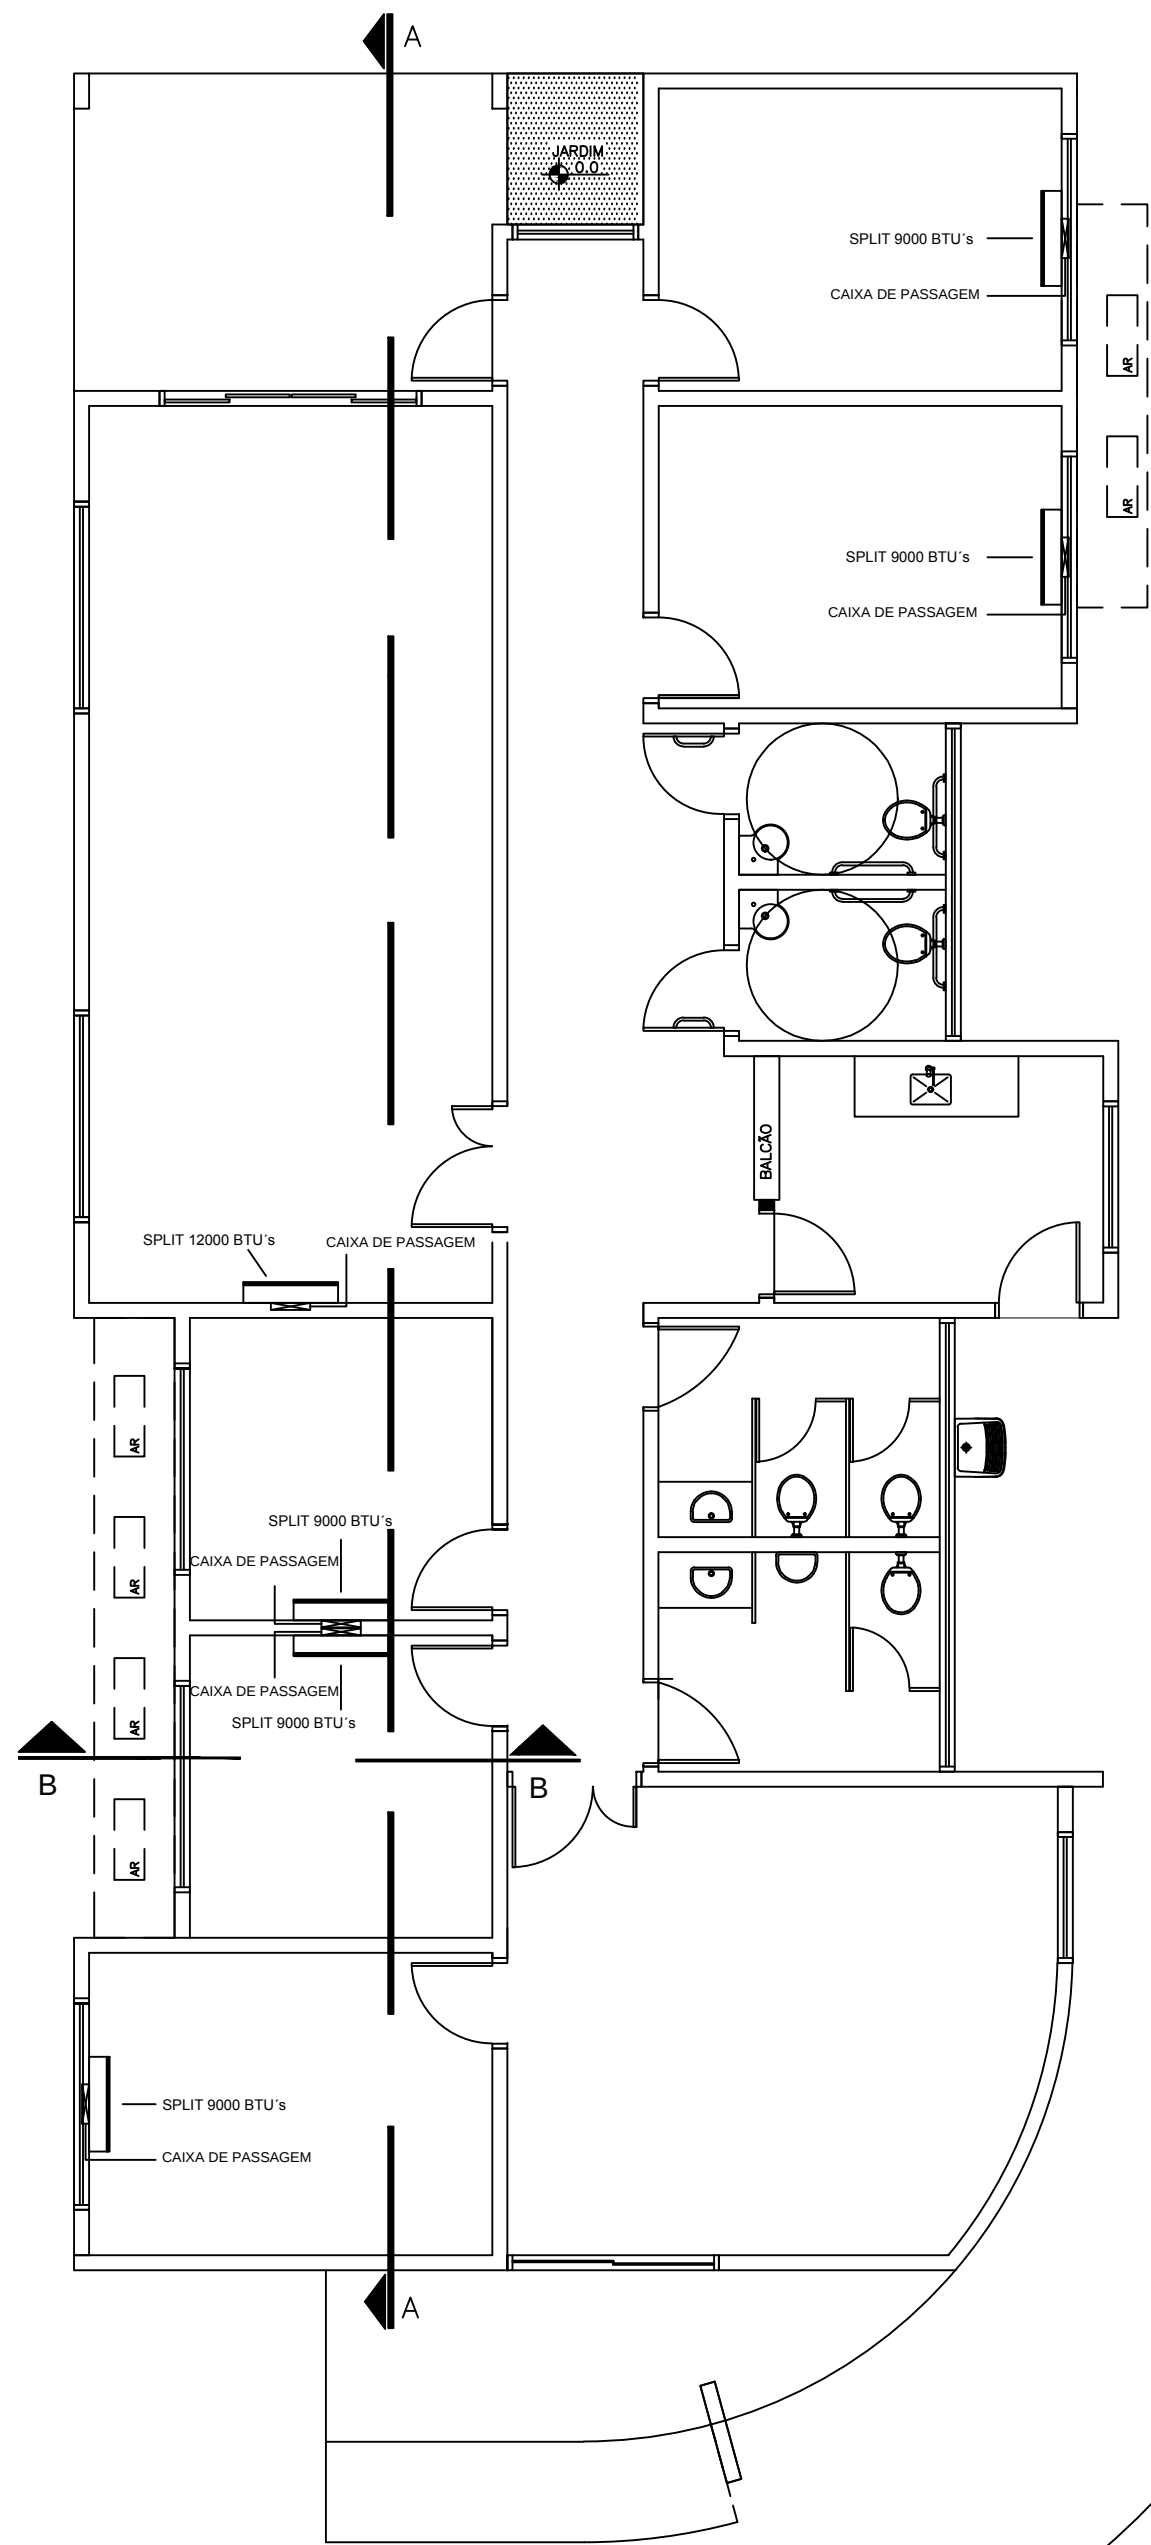


CORTE AA

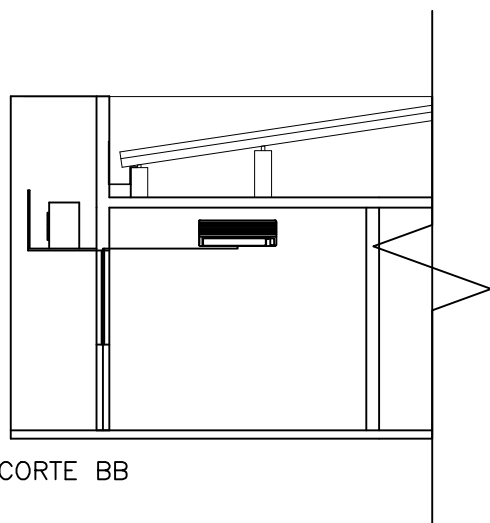

CORTE BB

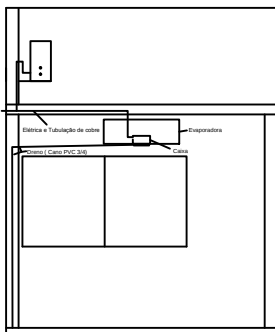

DETALHES - SEM ESCALA

APROVAÇÕES:

Tipo:
Proprietário:
End. da Obra:

PROPRIETÁRIO:

xxxxxxxx:
CPF :

AUTOR DO PROJETO:

Arquiteto / Engenheiro:
CAU/CREA:

RESPONSÁVEL TÉCNICO:

Arquiteto / Engenheiro:
CAU/CREA:

ÁREAS:
Terreno: _____
ÁREAS: _____
ÁREAS: _____
ÁREAS: _____
ÁREAS: _____
ÁREAS: _____

Desenho: _____
Escala: x/xxx
Data: xx/xx/xxxx

Revisão: / / /

PRANCHA:

CONTEÚDO:
Planta de Situação:
Planta Baixa:
xxxx:
xxxx:

LOGOMARCA

1 / x