



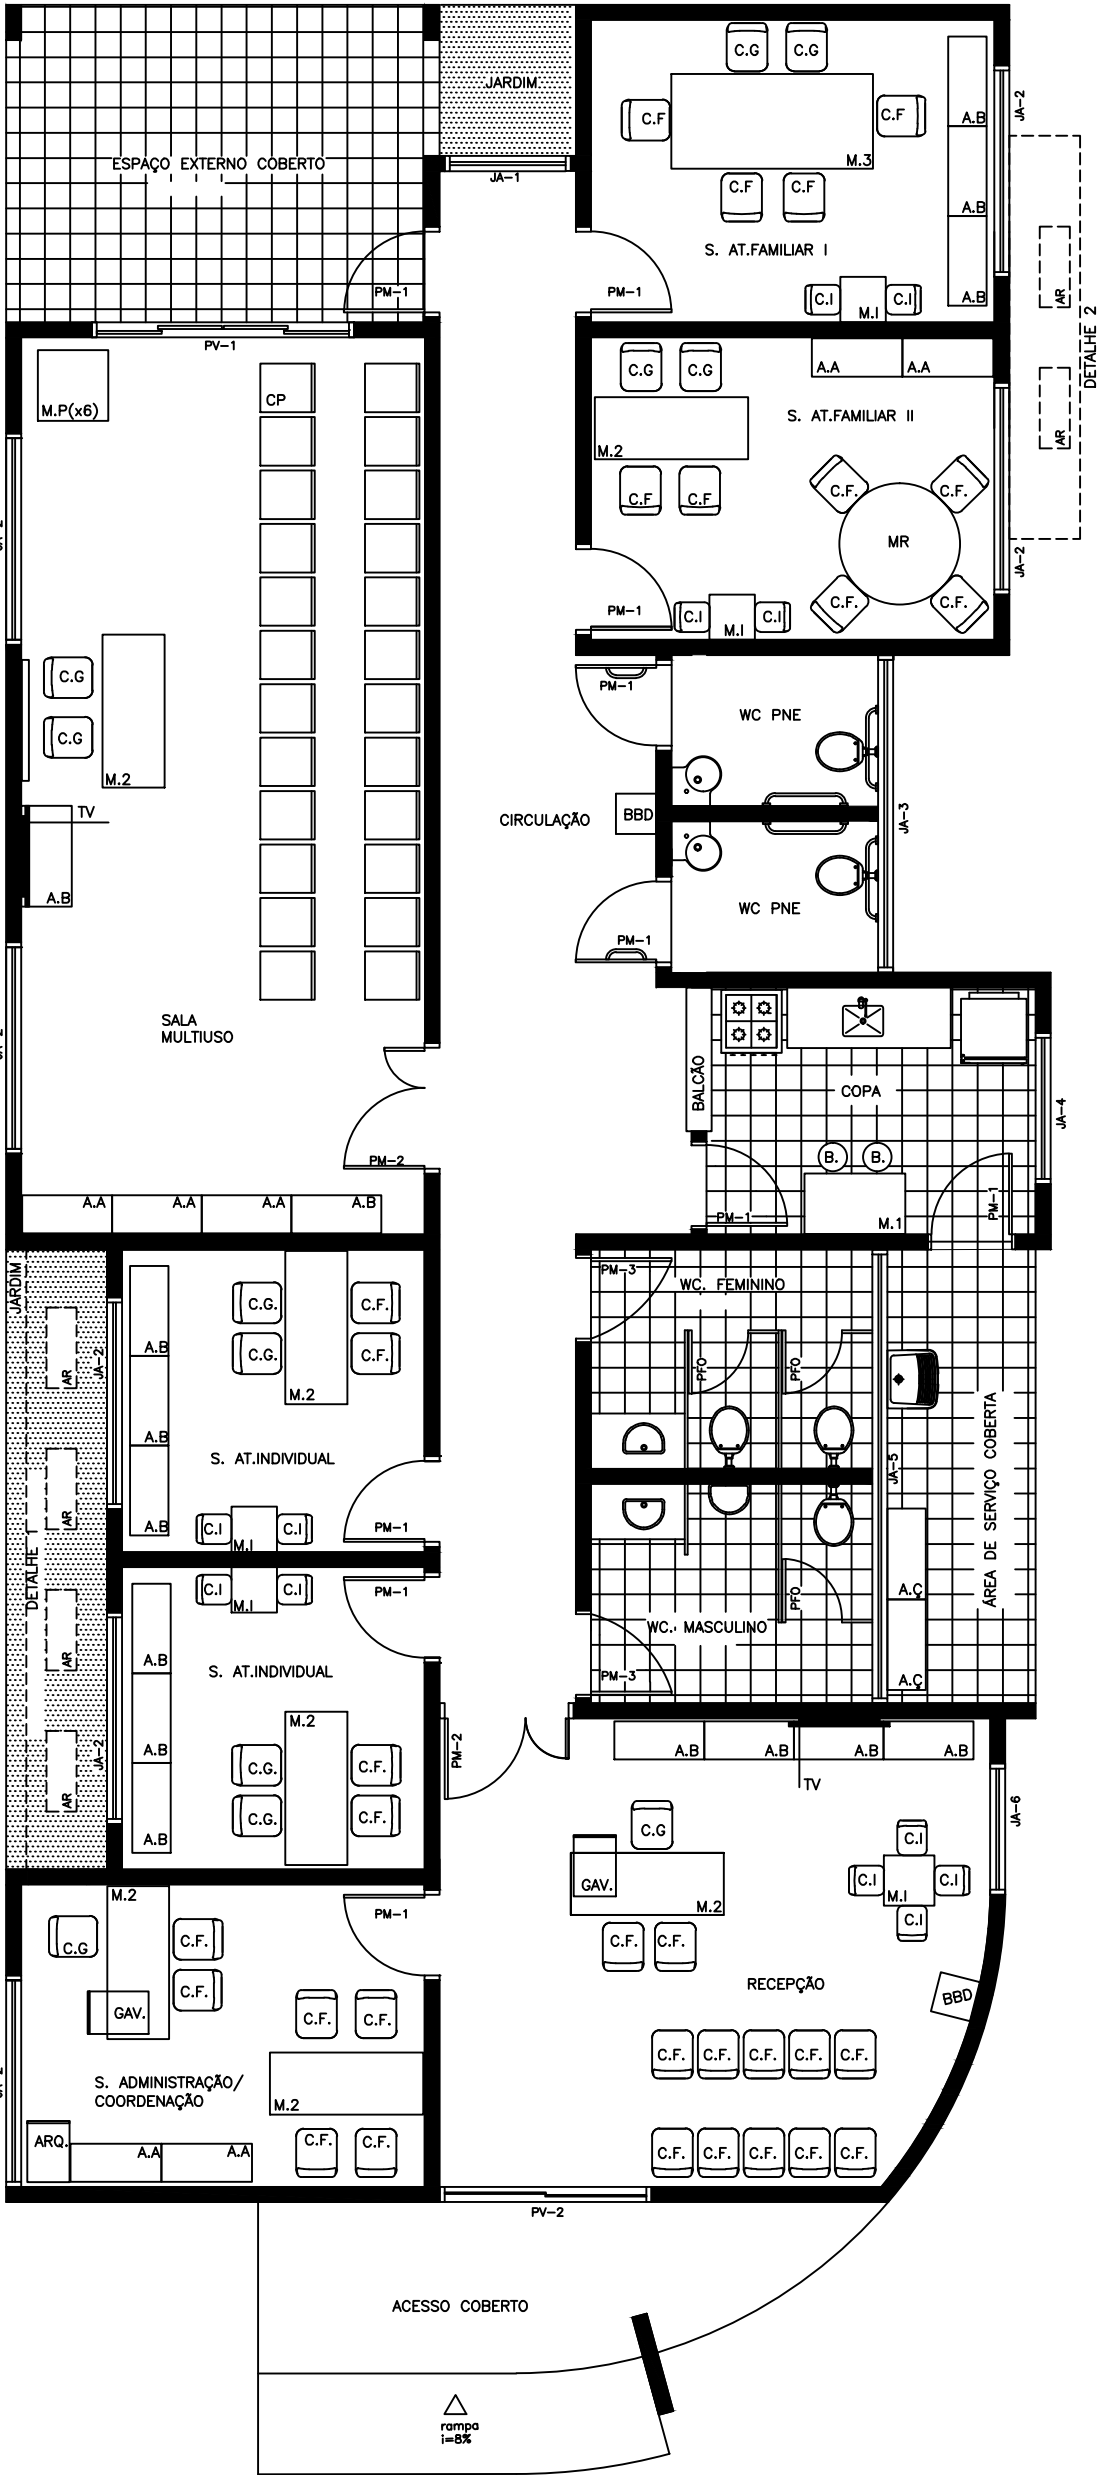

DETALHE DE ESQUADRIAS

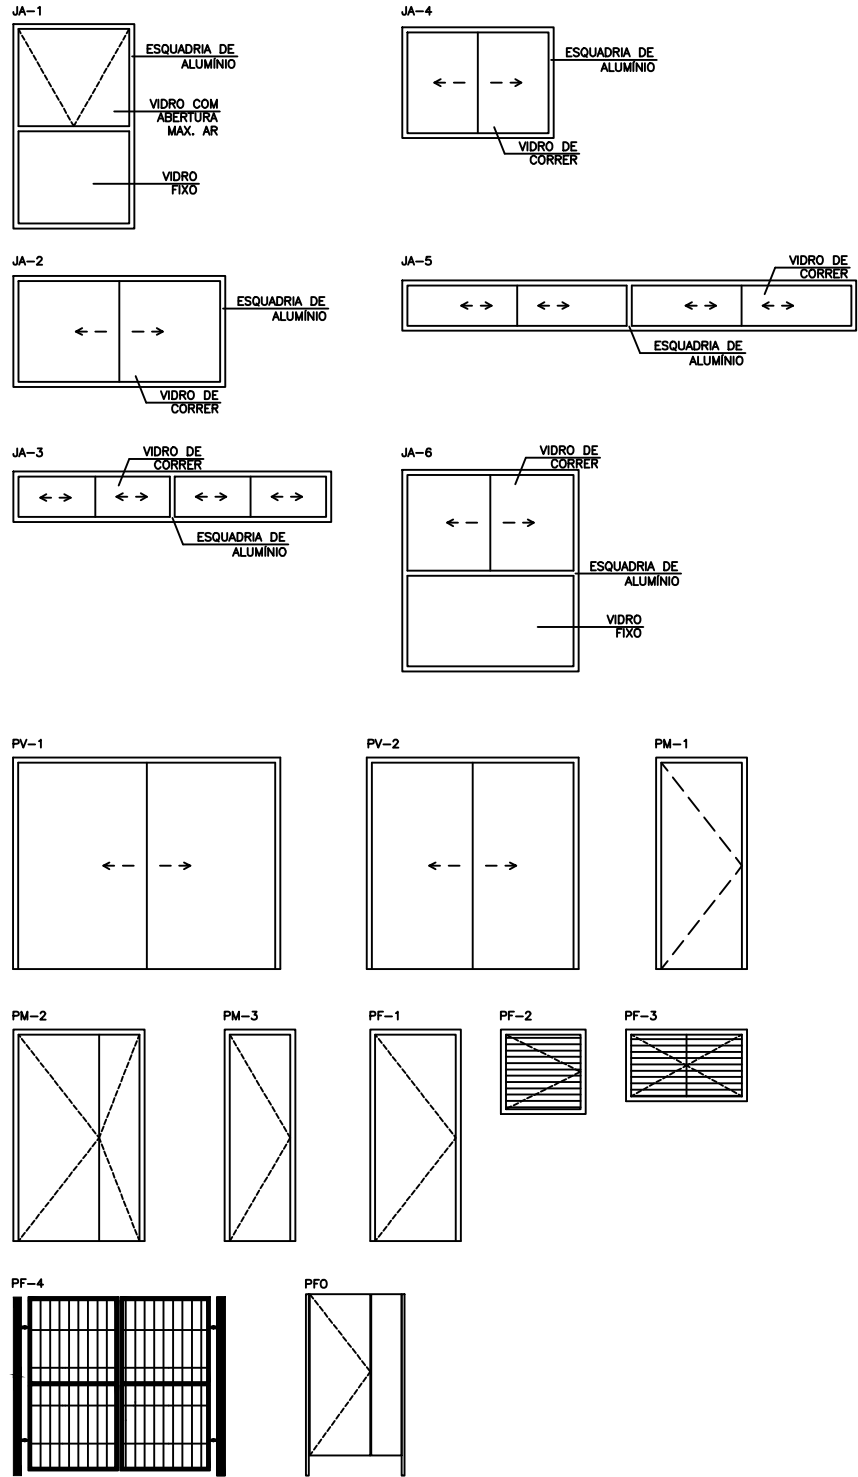

| LEGENDA MOBILIÁRIOS |                             |            |
|---------------------|-----------------------------|------------|
| ABERTURA            | ESPECIFICAÇÃO               | QUANTIDADE |
| A.A                 | ARMÁRIO ALTO                | 8          |
| A.B                 | ARMÁRIO BAIXO               | 14         |
| A.Ç                 | ARMÁRIO DE AÇO              | 2          |
| C.G                 | CADEIRA GIRATÓRIA           | 12         |
| C.F                 | CADEIRA FIXA                | 32         |
| C.P                 | CADEIRA DE PLÁSTICO         | 24         |
| C.I                 | CADEIRA INFANTIL            | 12         |
| B.                  | BANCO COZINHA               | 2          |
| M.R                 | MESA REDONDA - Ø 1,20m      | 1          |
| M.1                 | MESA COZINHA 1,00mX0,60m    | 1          |
| M.2                 | MESA 1,50mX0,60m            | 7          |
| M.3                 | MESA 2,00mX1,00m            | 1          |
| M.P                 | MESA DE PLÁSTICO 0,7mX0,70m | 6          |
| M.I                 | MESA INFANTIL               | 5          |
| BBD                 | BEBEDOURO                   | 2          |
| GAV.                | GAVETEIRO                   | 2          |
| ARQ.                | ARQUIVO                     | 1          |
| AR                  | AR CONDICIONADO             | 5          |
|                     | GELADEIRA                   | 1          |
|                     | FOGÃO                       | 1          |
|                     | PURIFICADOR DE ÁGUA         | 1          |
|                     | VENTILADOR DE TETO          | 4          |
|                     | TELEVISOR                   | 2          |
|                     | QUADRO BRANCO 1,20mX0,90m   | 1          |
|                     | ESPELHO 0,90 x 0,90         | 2          |
|                     | ESPELHO PNE 0,50 x 0,90     | 2          |