


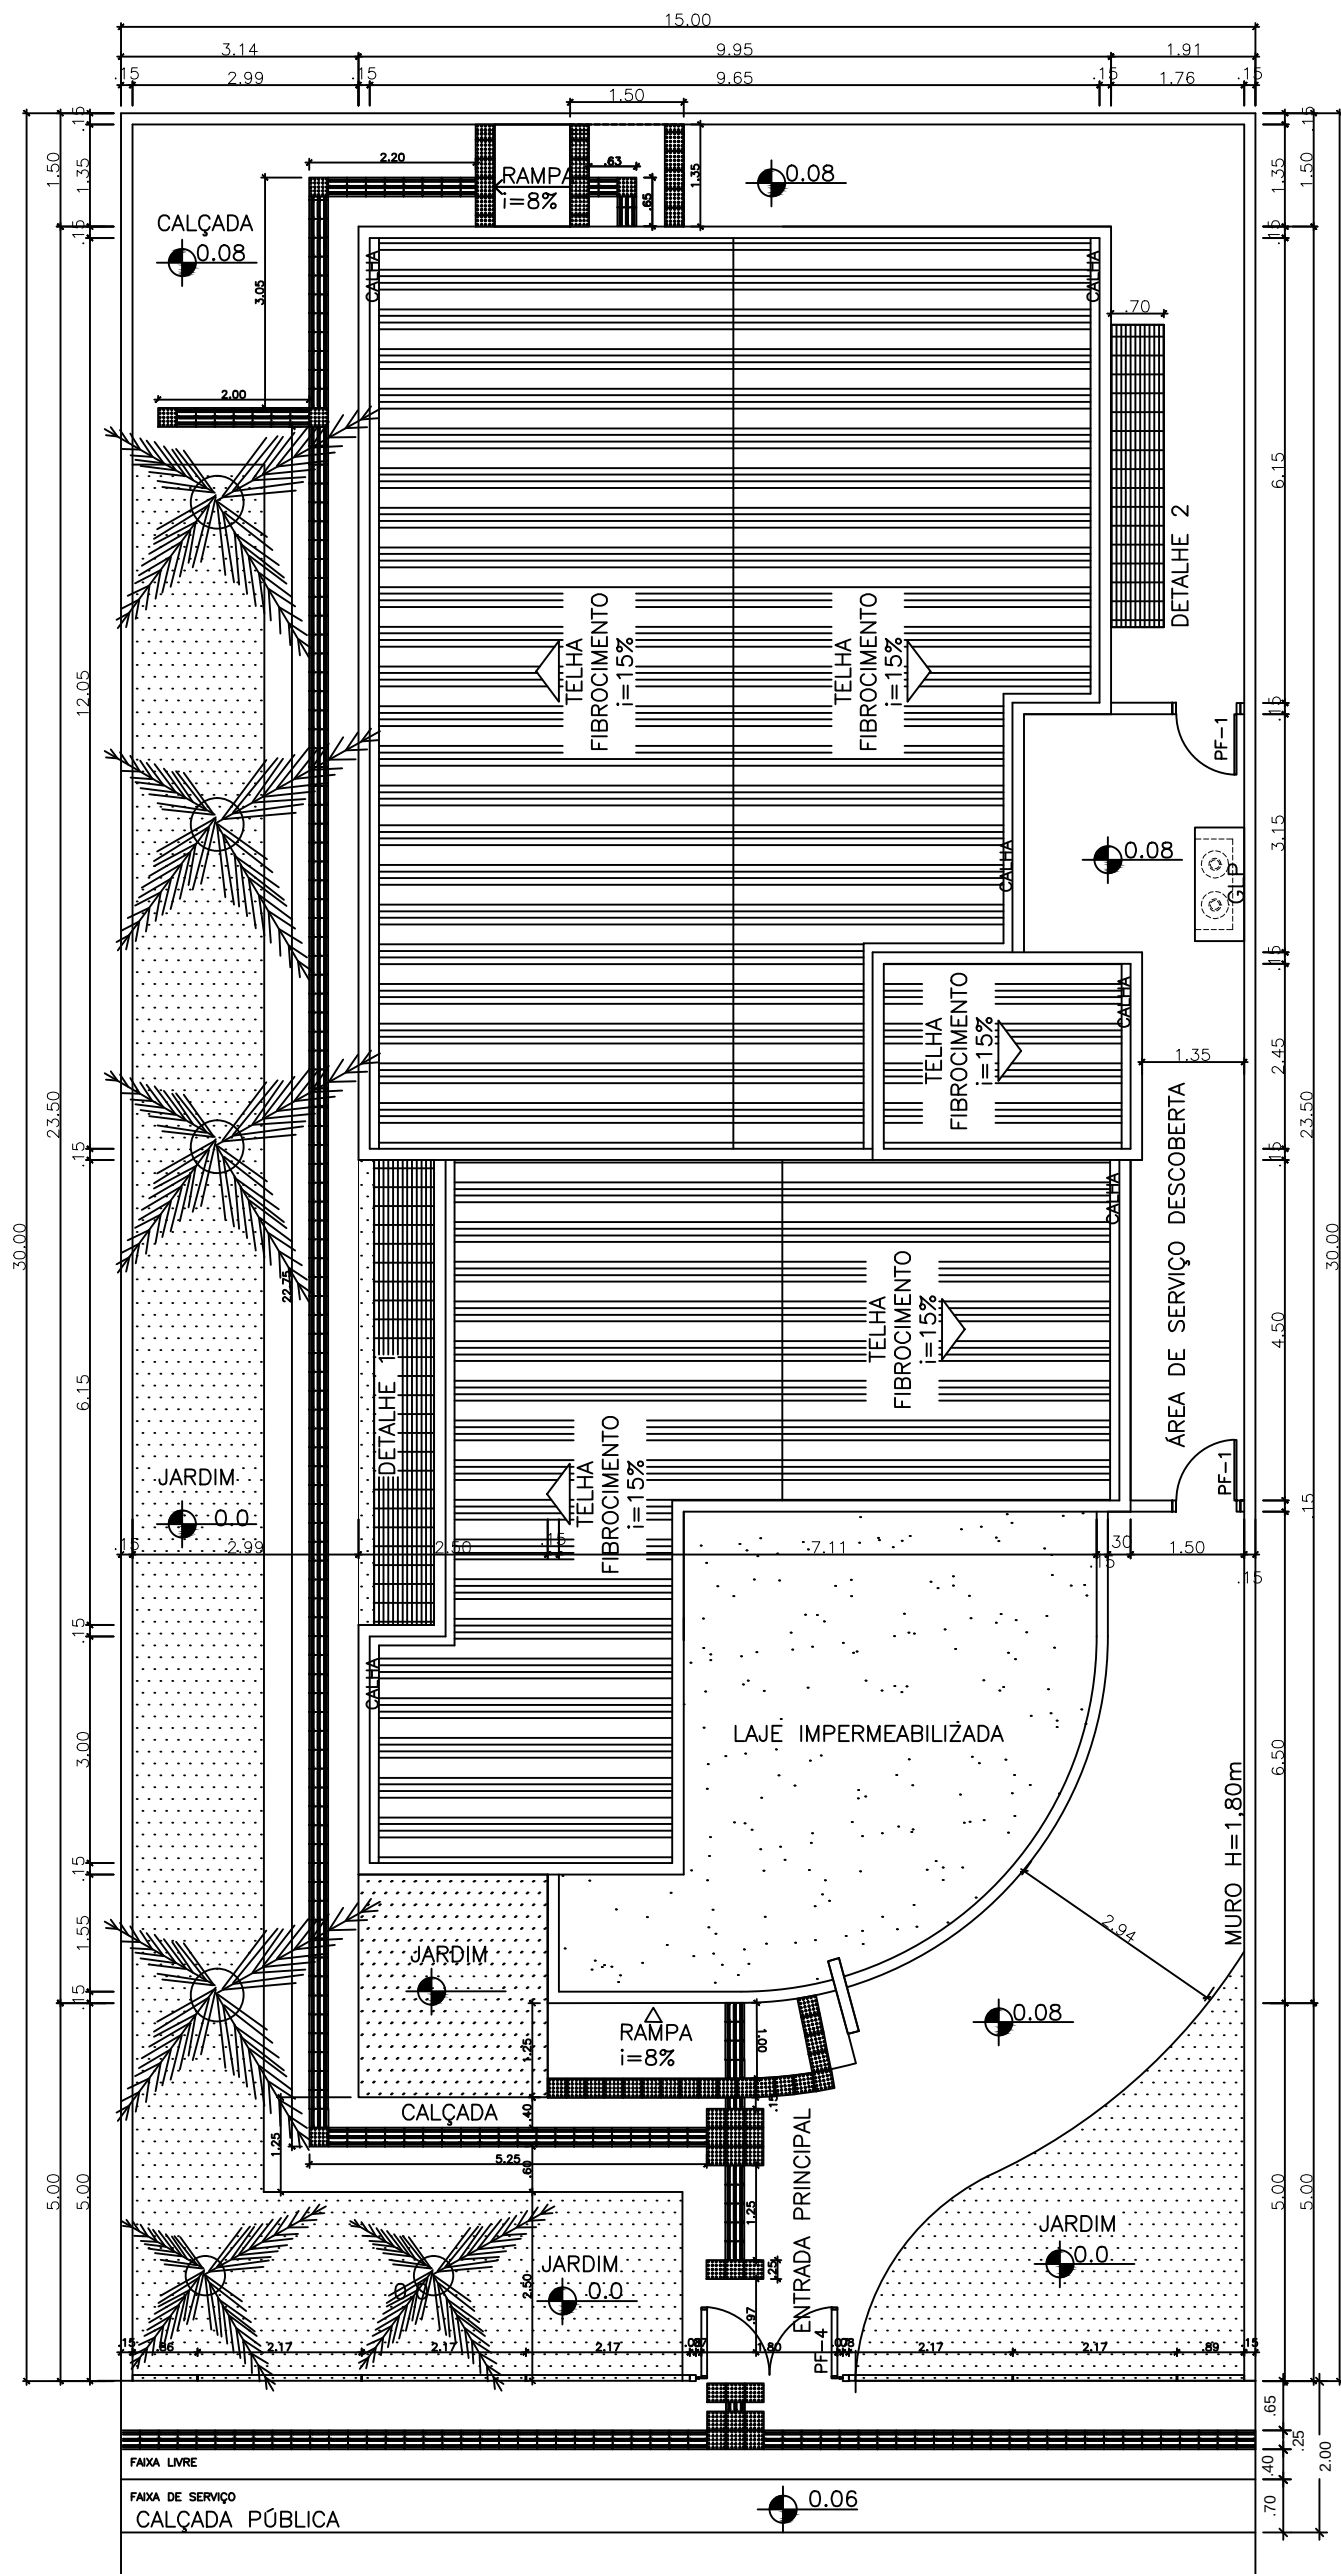

MINISTÉRIO DO DESENVOLVIMENTO SOCIAL

PROJETO DE ARQUITETURA - CENTRO DE REFERÊNCIA ESPECIALIZADO DE ASSISTÊNCIA SOCIAL - CREAS

PLANTA DE LOCAÇÃO - ESC 1/100

ÁREA CONSTRUÍDA: 216,60m²

DIMENSÃO DO TERRENO: 15m X 30m = 450m²