


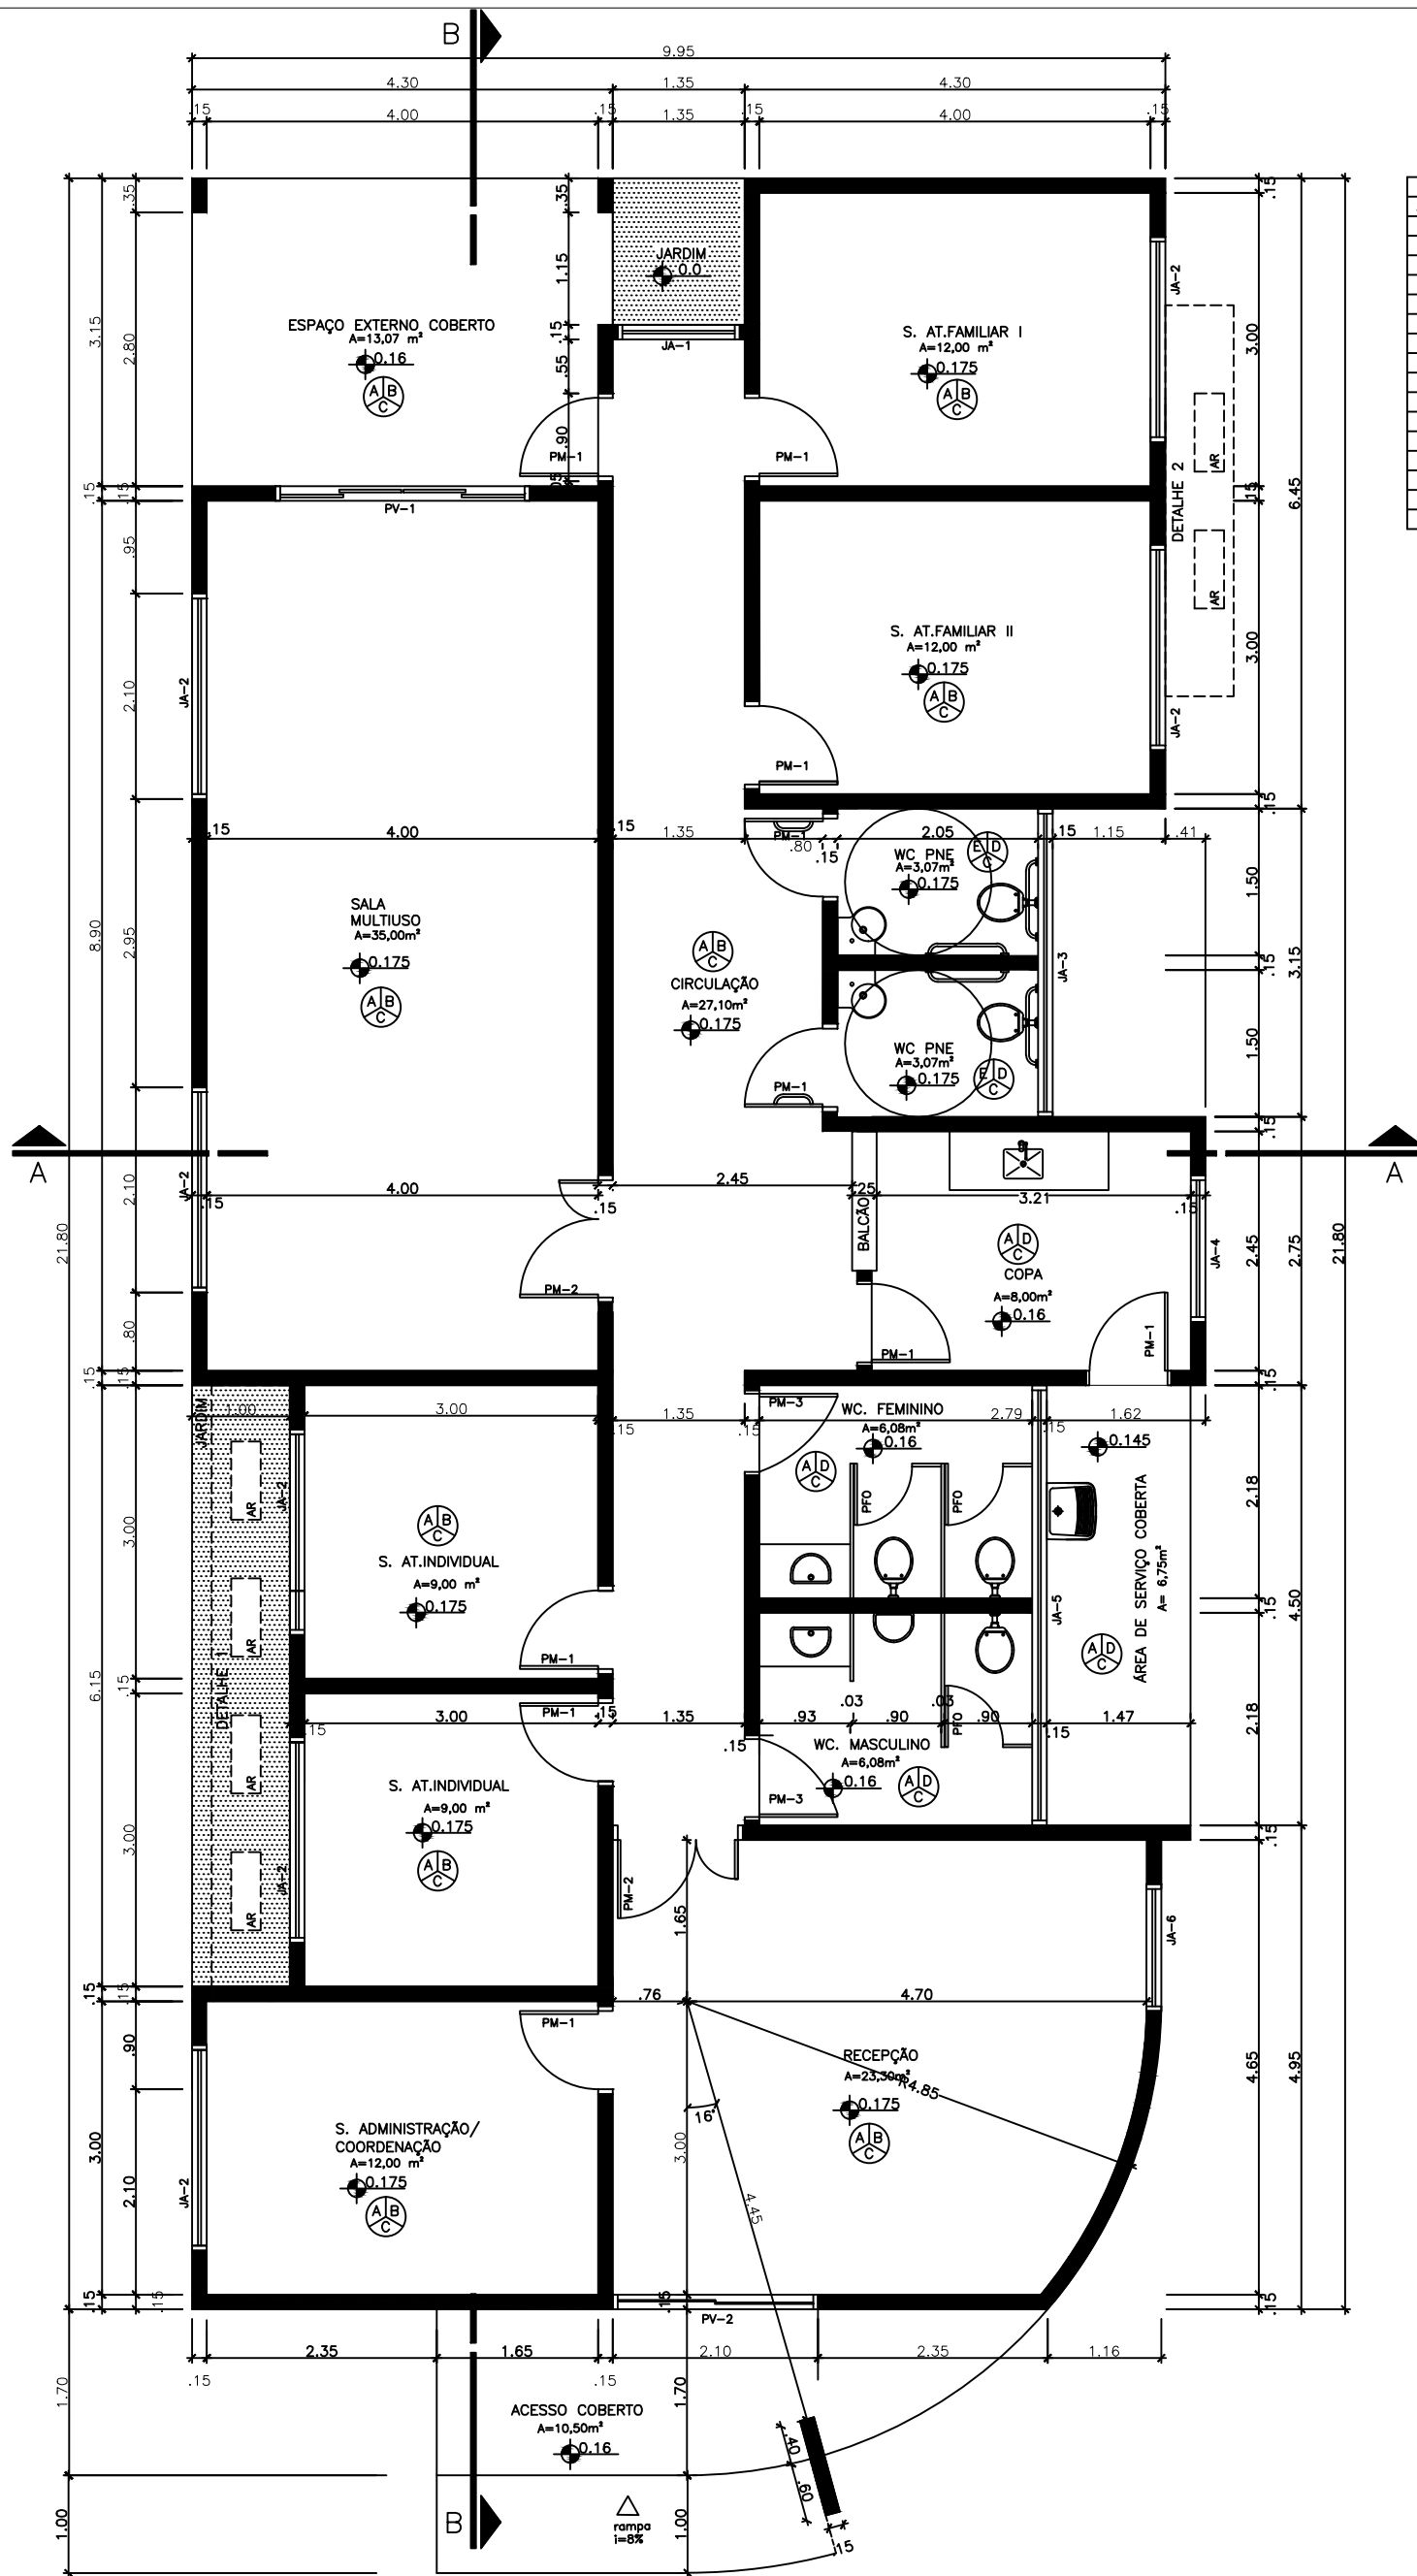

QUADRO DE ABERTURAS				
ABERTURA	LARGURA(m)	ALTURA(m)	PEITORIL(m)	MATERIAL
PV-1	2,50	2,10		PORTA DE VIDRO
PV-2	2,00	2,10		PORTA DE VIDRO
PM-1	0,80	2,10		PORTA DE MADEIRA
PM-2	1,20	2,10		PORTA DE MADEIRA
PM-3	0,80	2,10		PORTA DE MADEIRA
PFO	0,60	1,60		PORTA DE FÓRMICA
PF-1	0,80	2,10		PORTÃO DE FERRO
PF-2	0,64	0,64		PORTA DE FERRO
PF-3	1,20	0,71		PORTA DE FERRO
PF-4	1,80	1,72		PORTÃO DE FERRO
JA-1	1,15	2,00	0,10	
JA-2	2,00	1,10	1,00	
JA-3	3,05	0,50	1,70	
JA-4	1,40	1,10	1,00	
JA-5	4,40	0,50	1,70	
JA-6	1,20	2,00	0,10	

LEGENDA

- PISO
PAREDE
TETO
- A - CERÂMICA 30cmX30cm, PI-4
B - PINTURA COM TINTA ACRÍLICA
C - PINTURA COM TINTA PVA, BRANCO NEVE
D - AZULEJO 15cmX15cm
E - CERÂMICA ANTIDERRAPANTE 30x30cm

DETALHE ABRIGO GLP

