

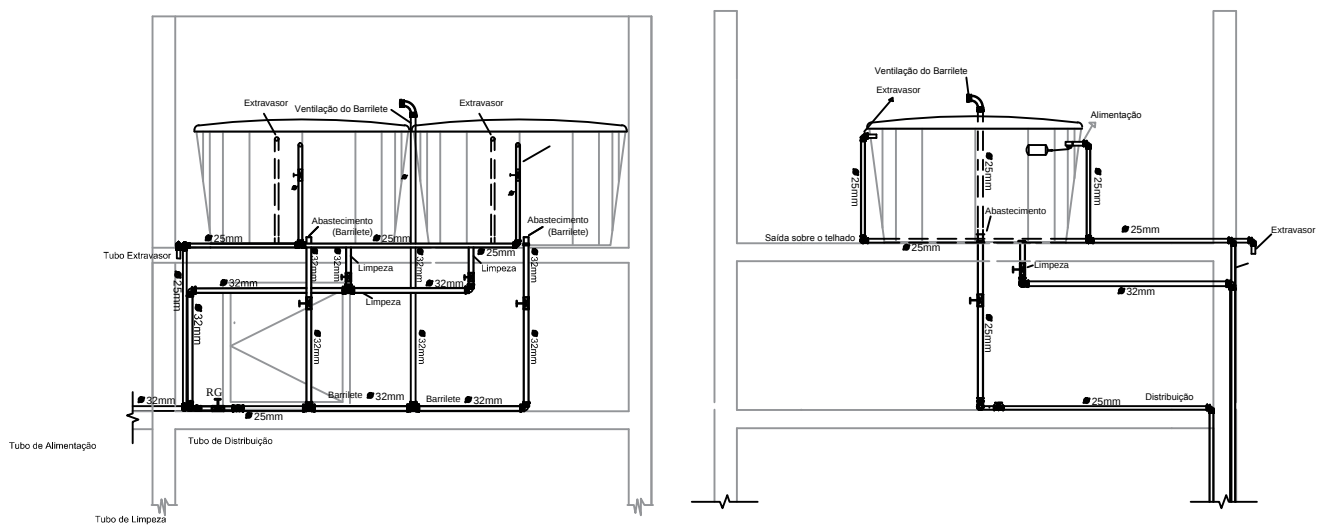
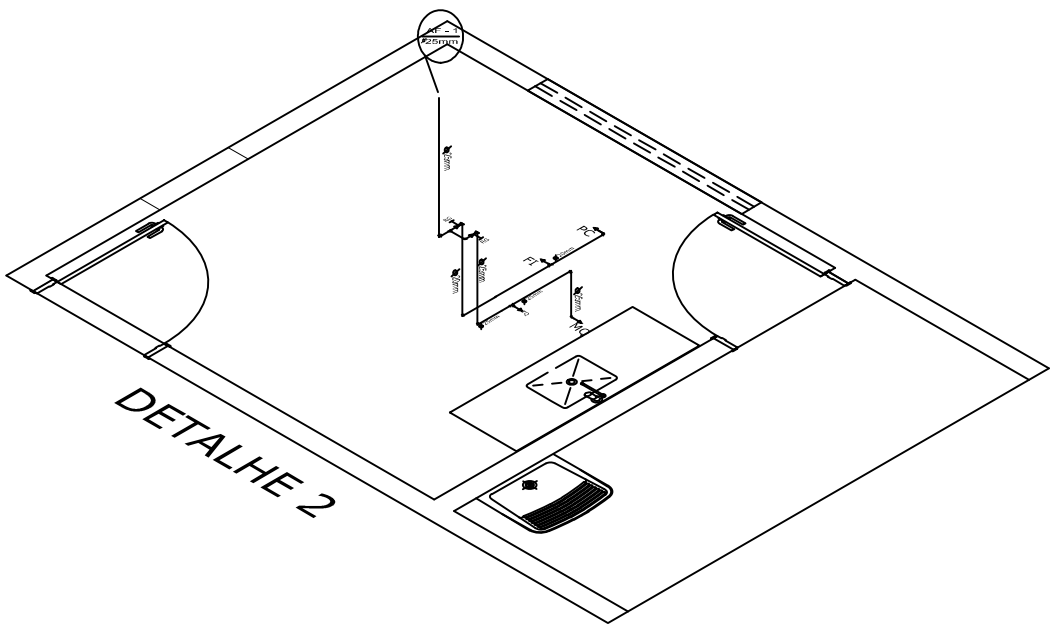
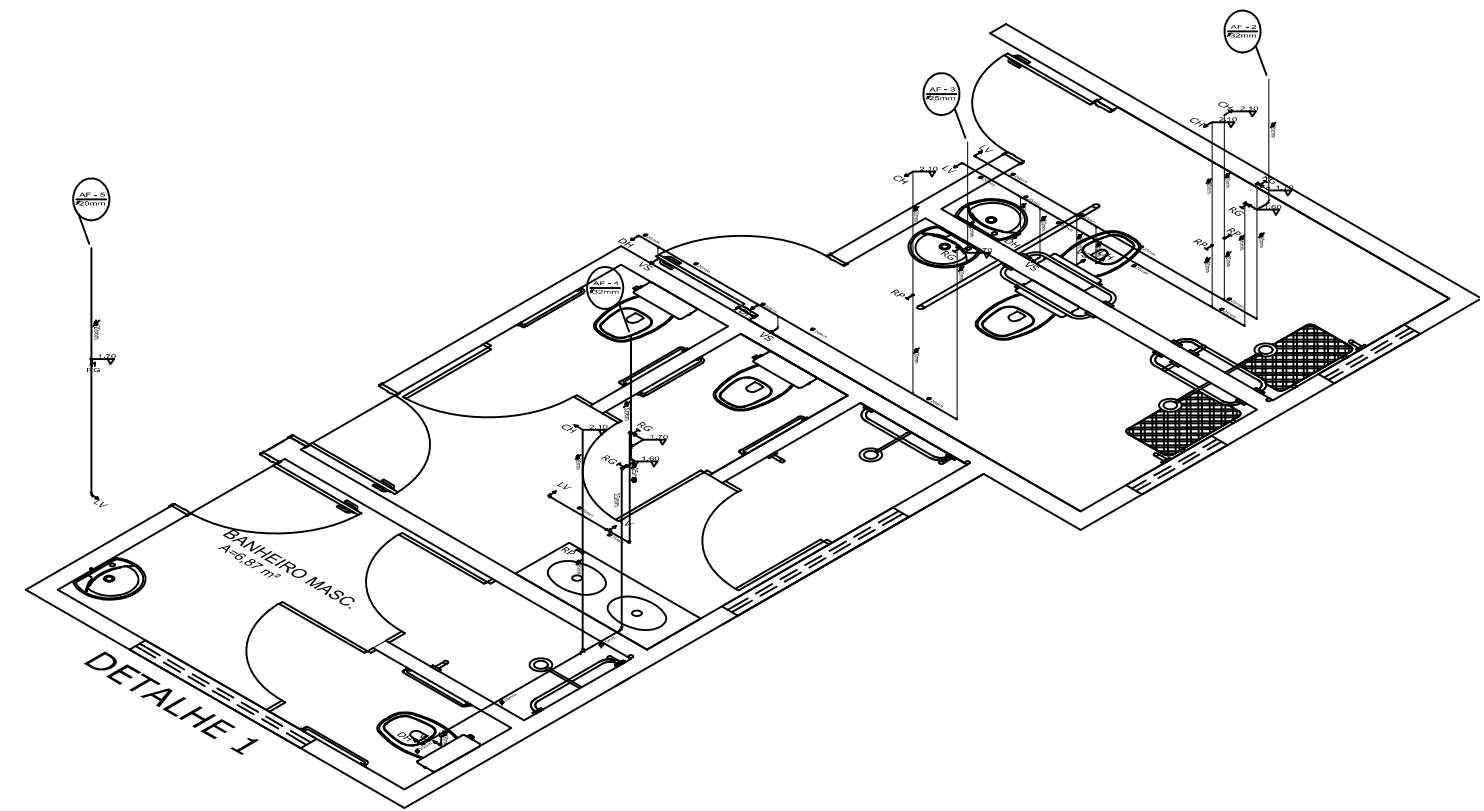


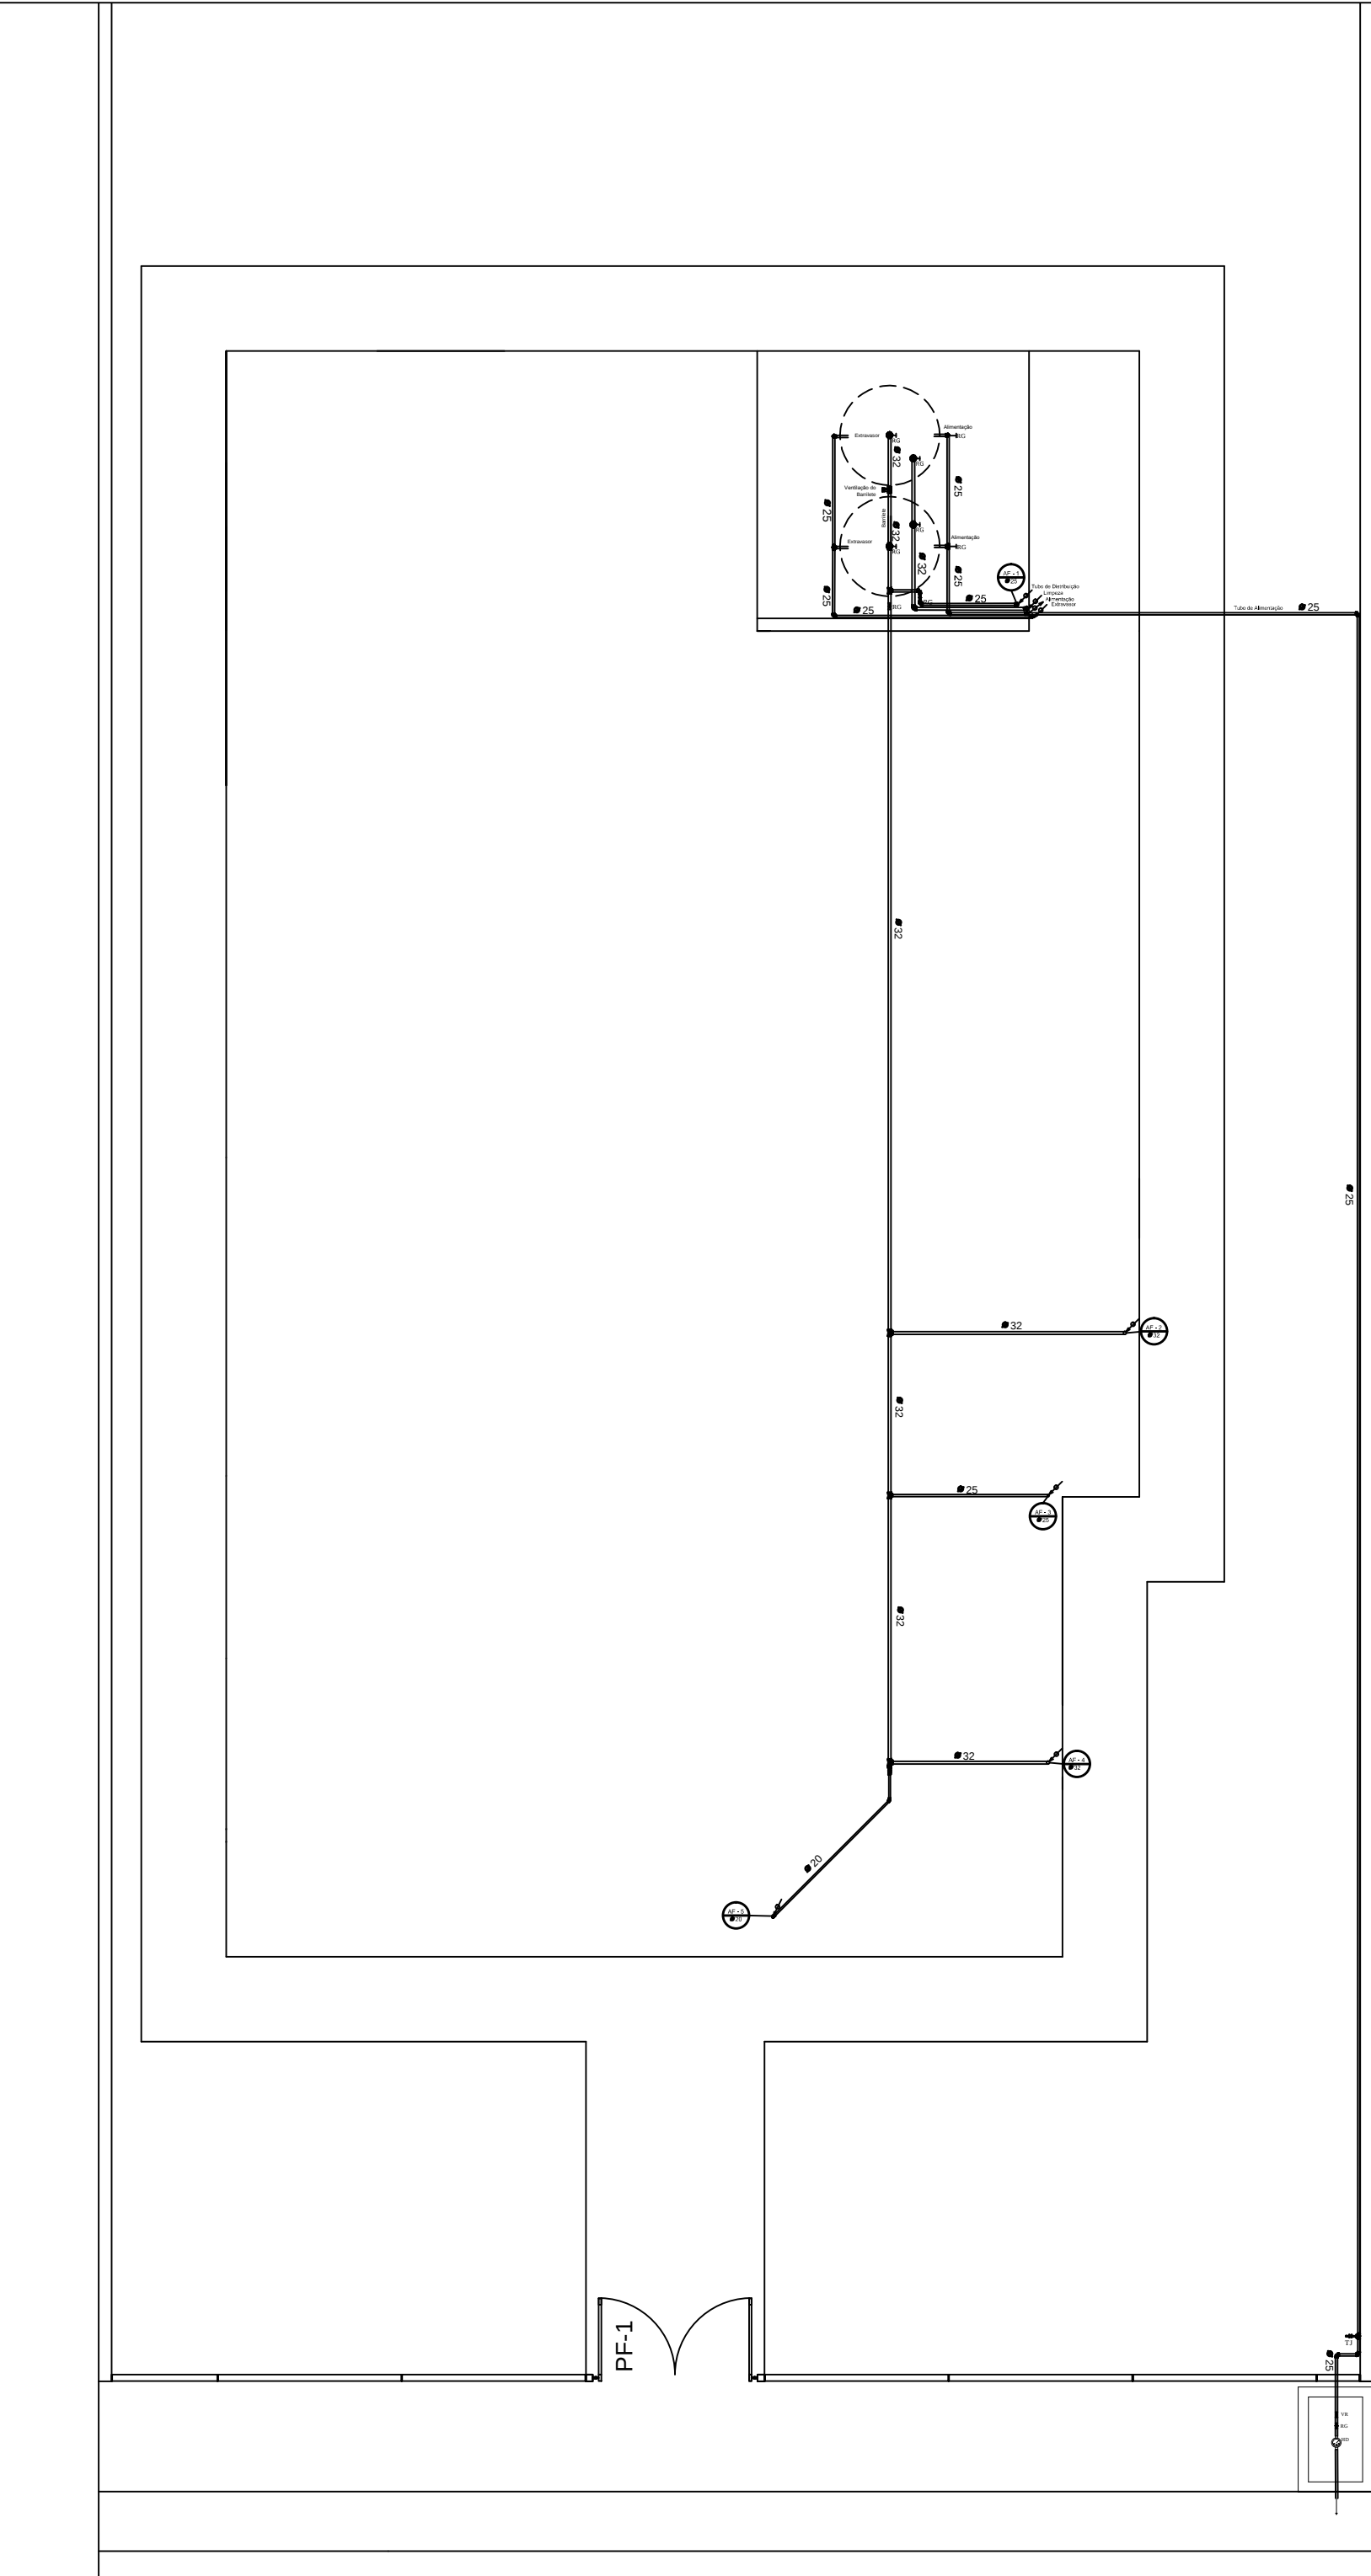

Altura de pontos d'água

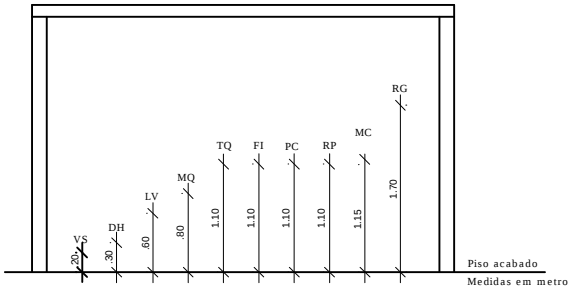

APROVAÇÕES:		
Tipo: Proprietario: End. da Obra:		
PROPRIETÁRIO: _____ CPF : _____		
AUTOR DO PROJETO: _____ Arquiteto / Engenheiro: CAU/CREA: _____		
RESPONSÁVEL TÉCNICO: _____ Arquiteto / Engenheiro: CAU/CREA: _____		
ÁREAS:	Desenho:	Revisão:
Terreno: _____	Escala: _____	____/____/____
ÁREAS: _____	Data: _____	PRANCHA:
ÁREAS: _____	LOGOMARCA	1/x
ÁREAS: _____		
ÁREAS: _____		
ÁREAS: _____		
ÁREAS: _____		
ÁREAS: _____		
CONTEUDO:		
Planta de Situação:		
Planta Baixa:		
xxxx:		
xxxx:		