


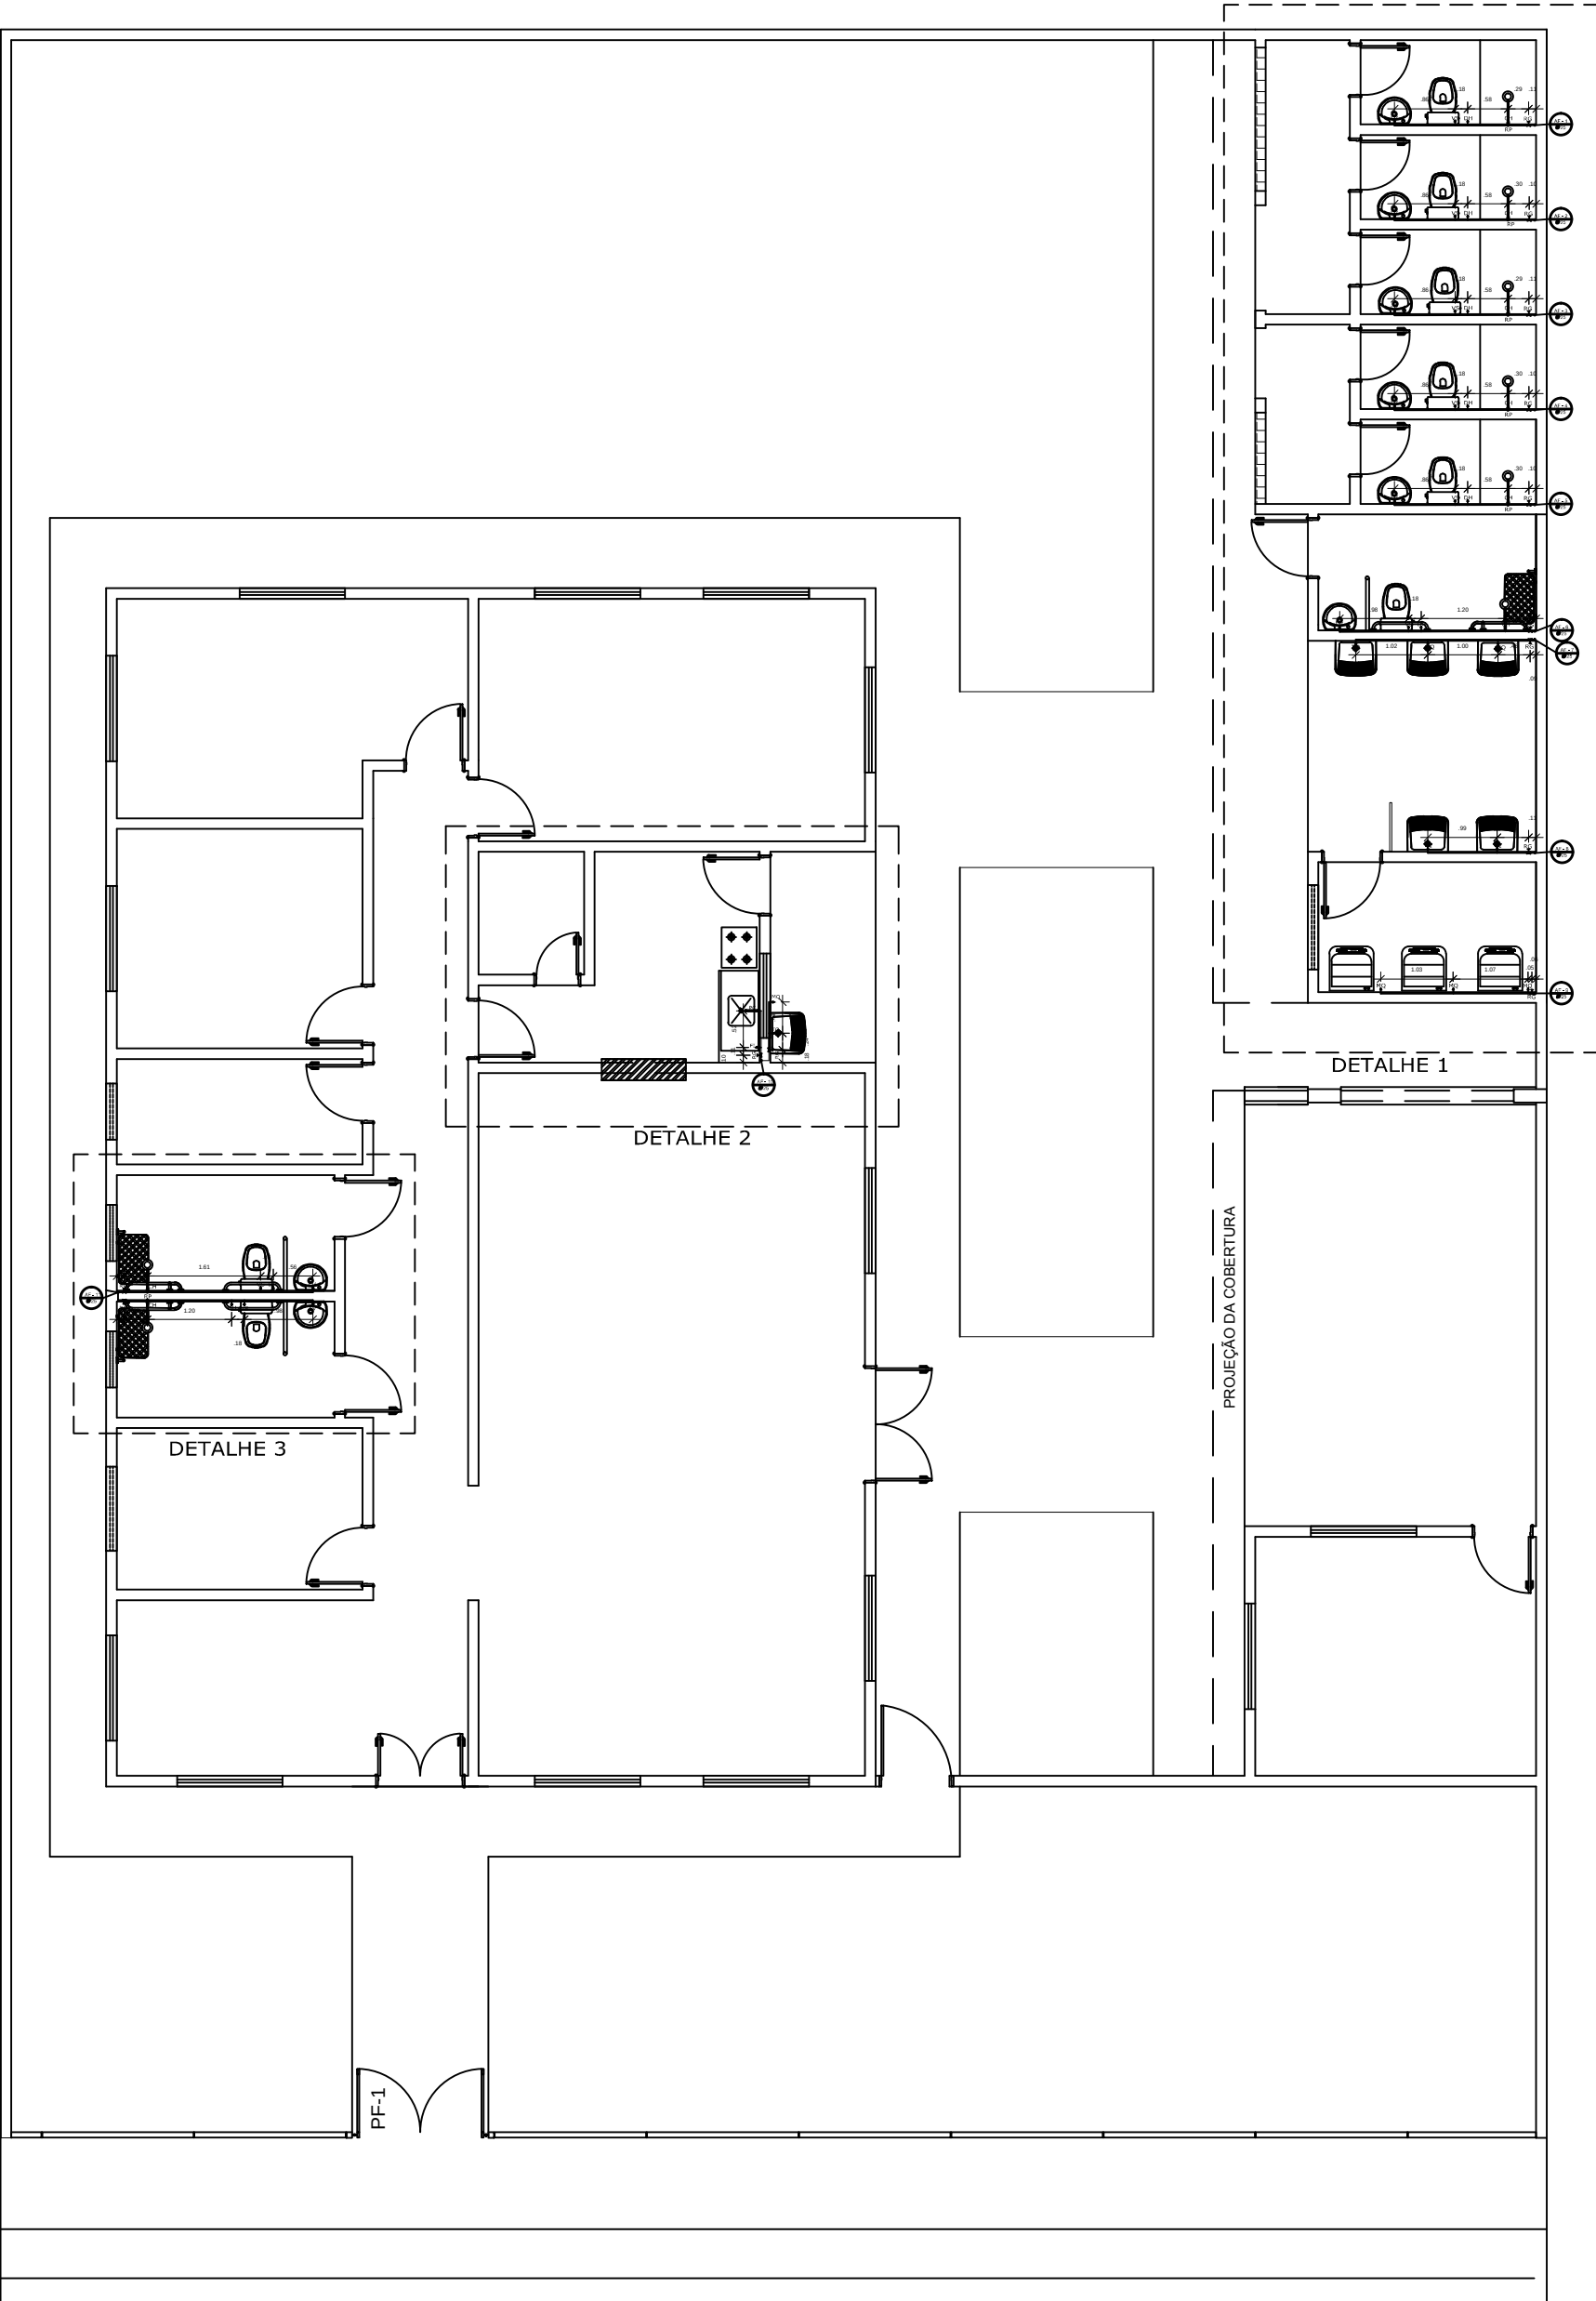

LEGENDA	
AF	ÁGUA FRIA
DH	DUCHA HIGIÊNICA
FI	FILTRO
HD	HIDRÔMETRO
LV	LAVATÓRIO
MQ	MÁQUINA DE LAVAR ROUPA
PC	PIÁ DE COZINHA
RG	REGISTRO DE GAVETA
RP	REGISTRO DE PRESSÃO
TJ	TORNEIRA DE JARDIM
TQ	TANQUE
VS	VASO SANITÁRIO
VR	VÁLVULA DE RETENÇÃO
	TUBULAÇÃO QUE DESCE
	TUBULAÇÃO QUE SOBE

Notas:

- O projeto deverá ser revisado por profissional habilitado e readequado, quando necessário, com base nas normas da concessionária de abastecimento de água da região.
- Os tubos e conexões devem ser de PVC rígido, resistentes, duráveis e clima estanqueidade.
- Os tubos e conexões deverão ser soldados entre si com adesivo plástico e não poderão ser aquecidos ao fogo.

APROVAÇÕES:		
Tipo:		
Proprietário:		
End. da Obra:		
PROPRIETÁRIO: _____		
xxxxxxxx: CPF : _____		
AUTOR DO PROJETO: _____		
Arquiteto / Engenheiro: CAU/CREA: _____		
RESPONSÁVEL TÉCNICO: _____		
Arquiteto / Engenheiro: CAU/CREA: _____		
AREAS:	Desenho:	Revisão:
Terreno: _____	Escala: _____	____/____/____
AREAS: _____	Data: _____	
AREAS: _____	xx/xx/xxxx	
AREAS: _____		PRANCHA:
AREAS: _____		
AREAS: _____	LOGOMARCA	
CONTEUDO:		
Planta de Situação:		
Planta Baixa:		
xxxx:		
xxxx:		