


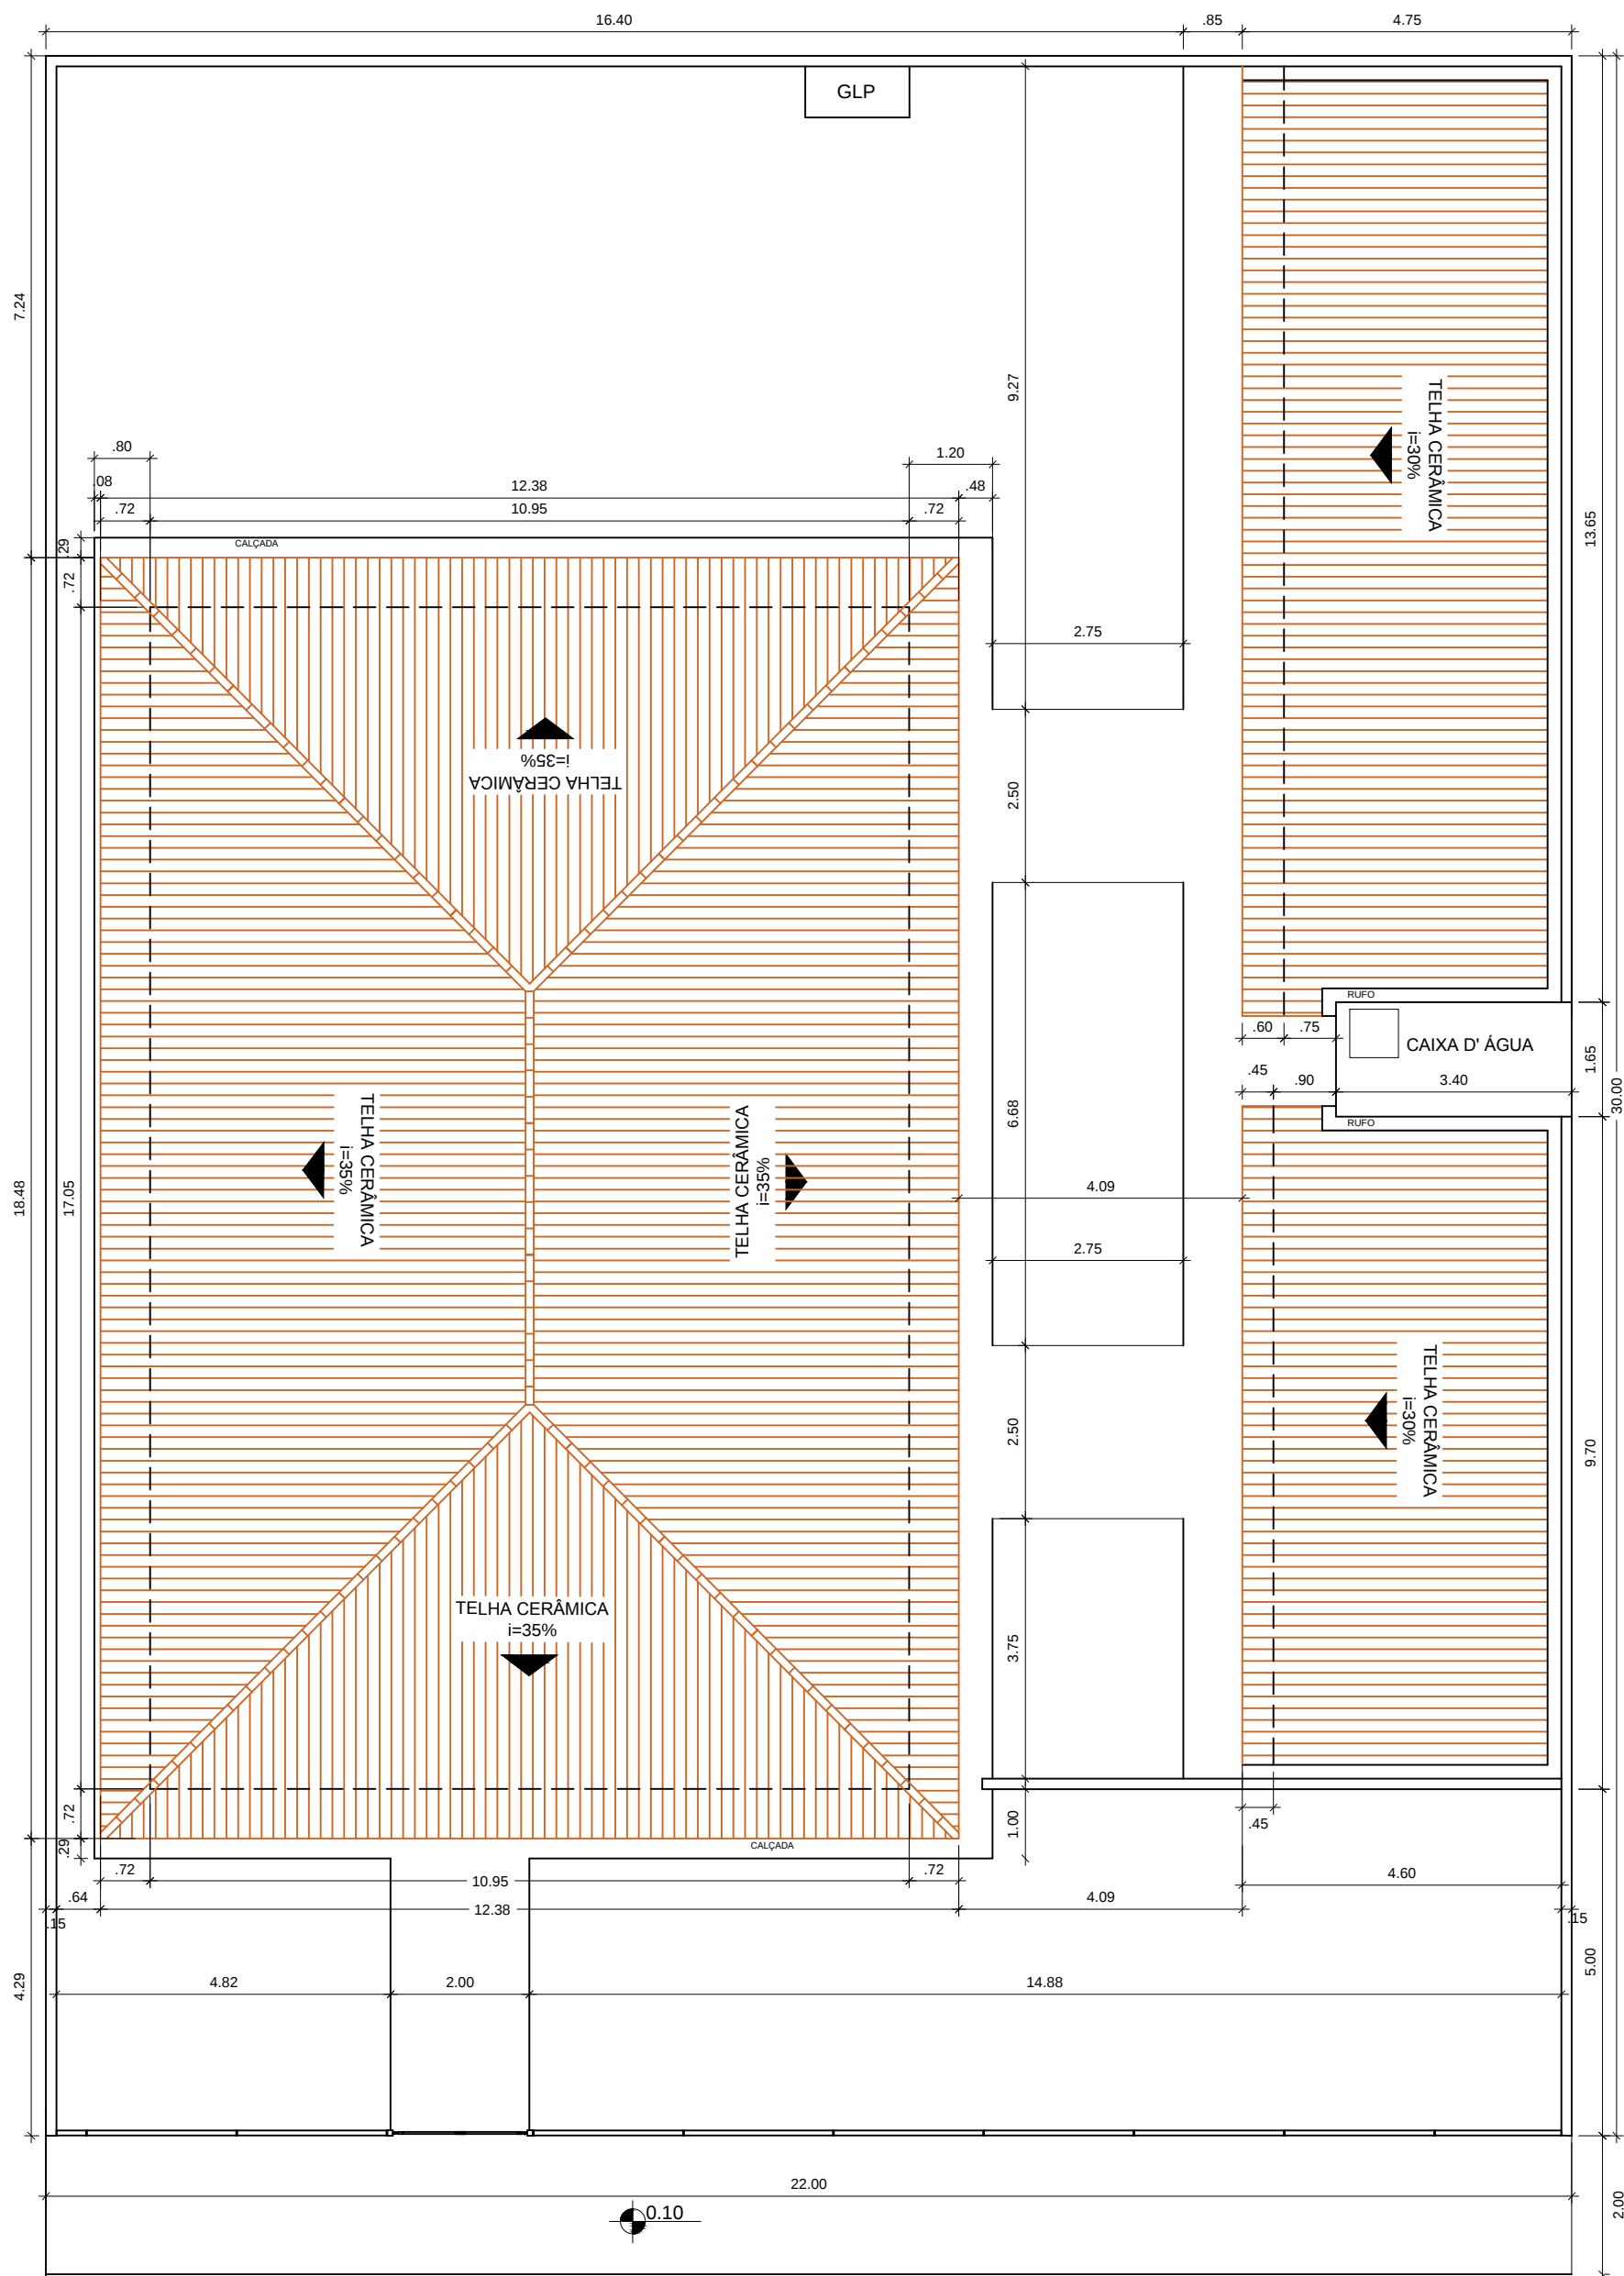

PLANTA DE LOCAÇÃO



MINISTÉRIO DO DESENVOLVIMENTO SOCIAL

PROJETO ARQUITETÔNICO - CENTRO POP

PLANTA DE LOCAÇÃO - ESC 1/100

ÁREA CONSTRUÍDA: 281,58m²

DIMENSÃO DO TERRENO: 22m X 30m = 660m²