


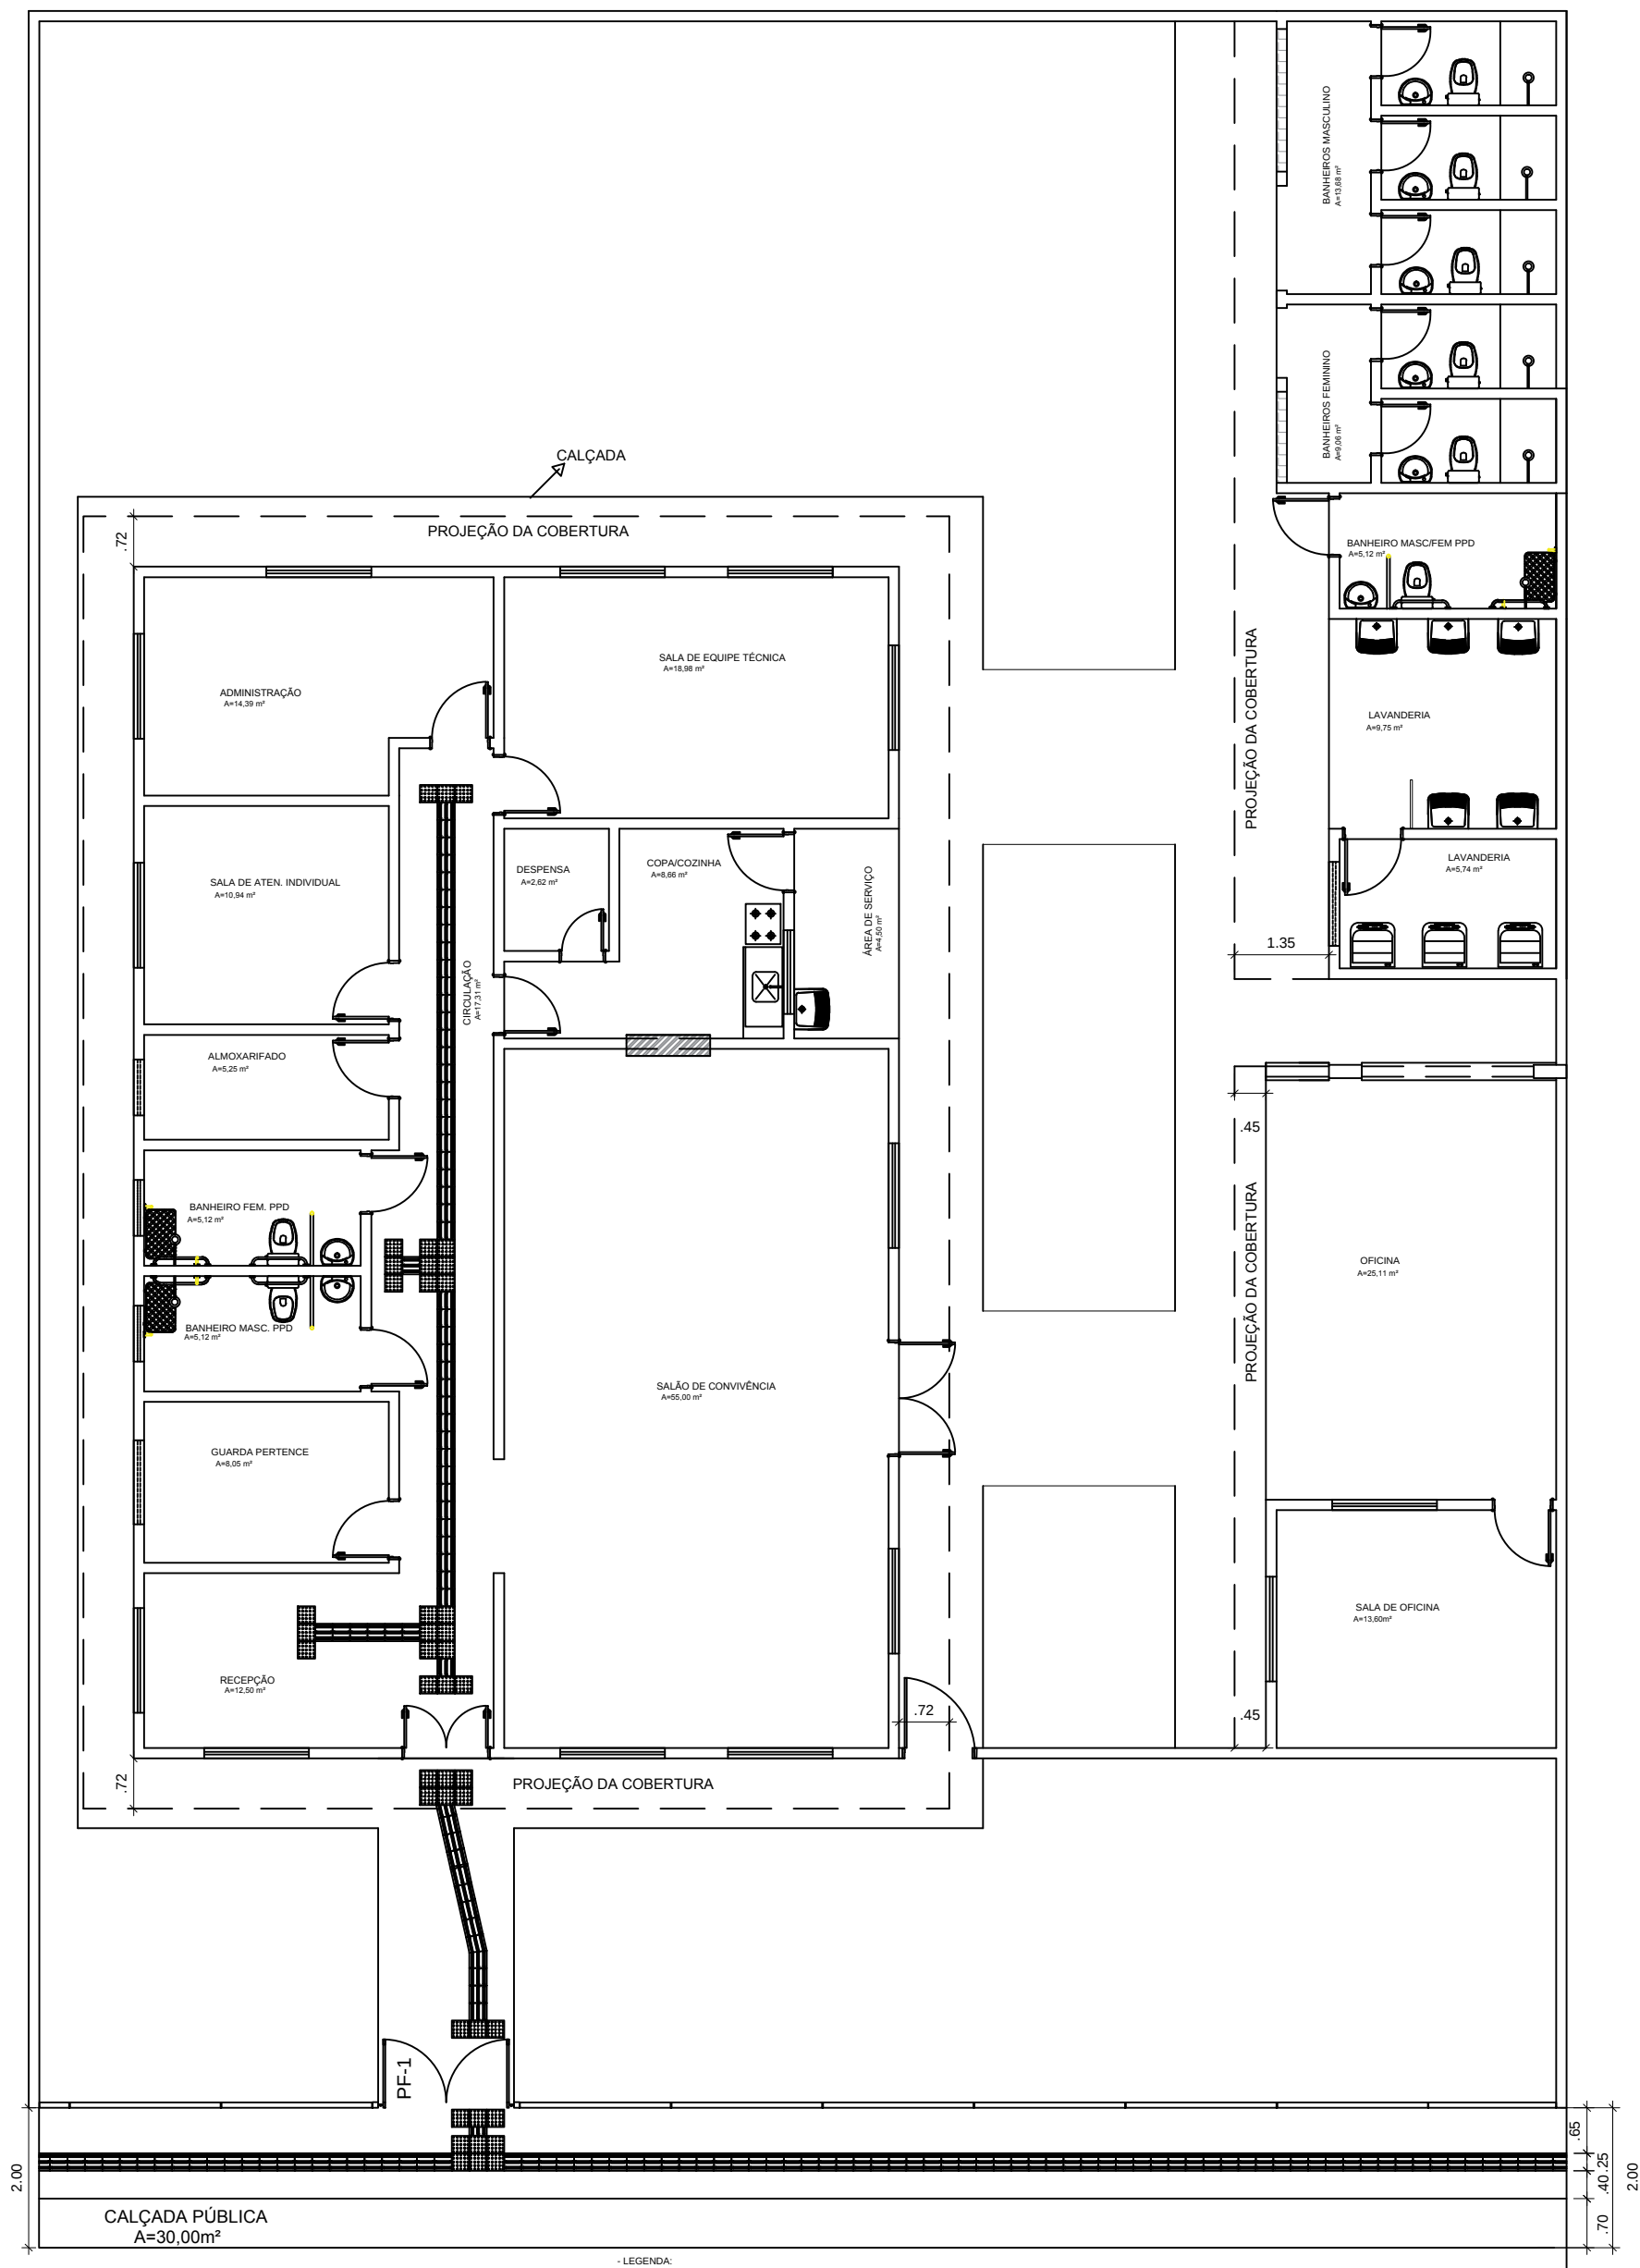

PLANTA DE ACESSIBILIDADE  
ESCALA 1:100

- LEGENDA:
- Piso Direcional - 0,25 x 0,25m
  - Piso Direcional - indicando a rota.
  - Piso de Alerta - 0,25 x 0,25m
  - Piso de Alerta - indicando: obstáculo, mudança de rota, rampa, etc.



## MINISTÉRIO DO DESENVOLVIMENTO SOCIAL

PROJETO ARQUITETÔNICO - CENTRO POP

PLANTA DE ACESSIBILIDADE - ESC 1/100

ÁREA CONSTRUÍDA: 281,58m<sup>2</sup>

DIMENSÃO DO TERRENO: 22m X 30m = 660m<sup>2</sup>