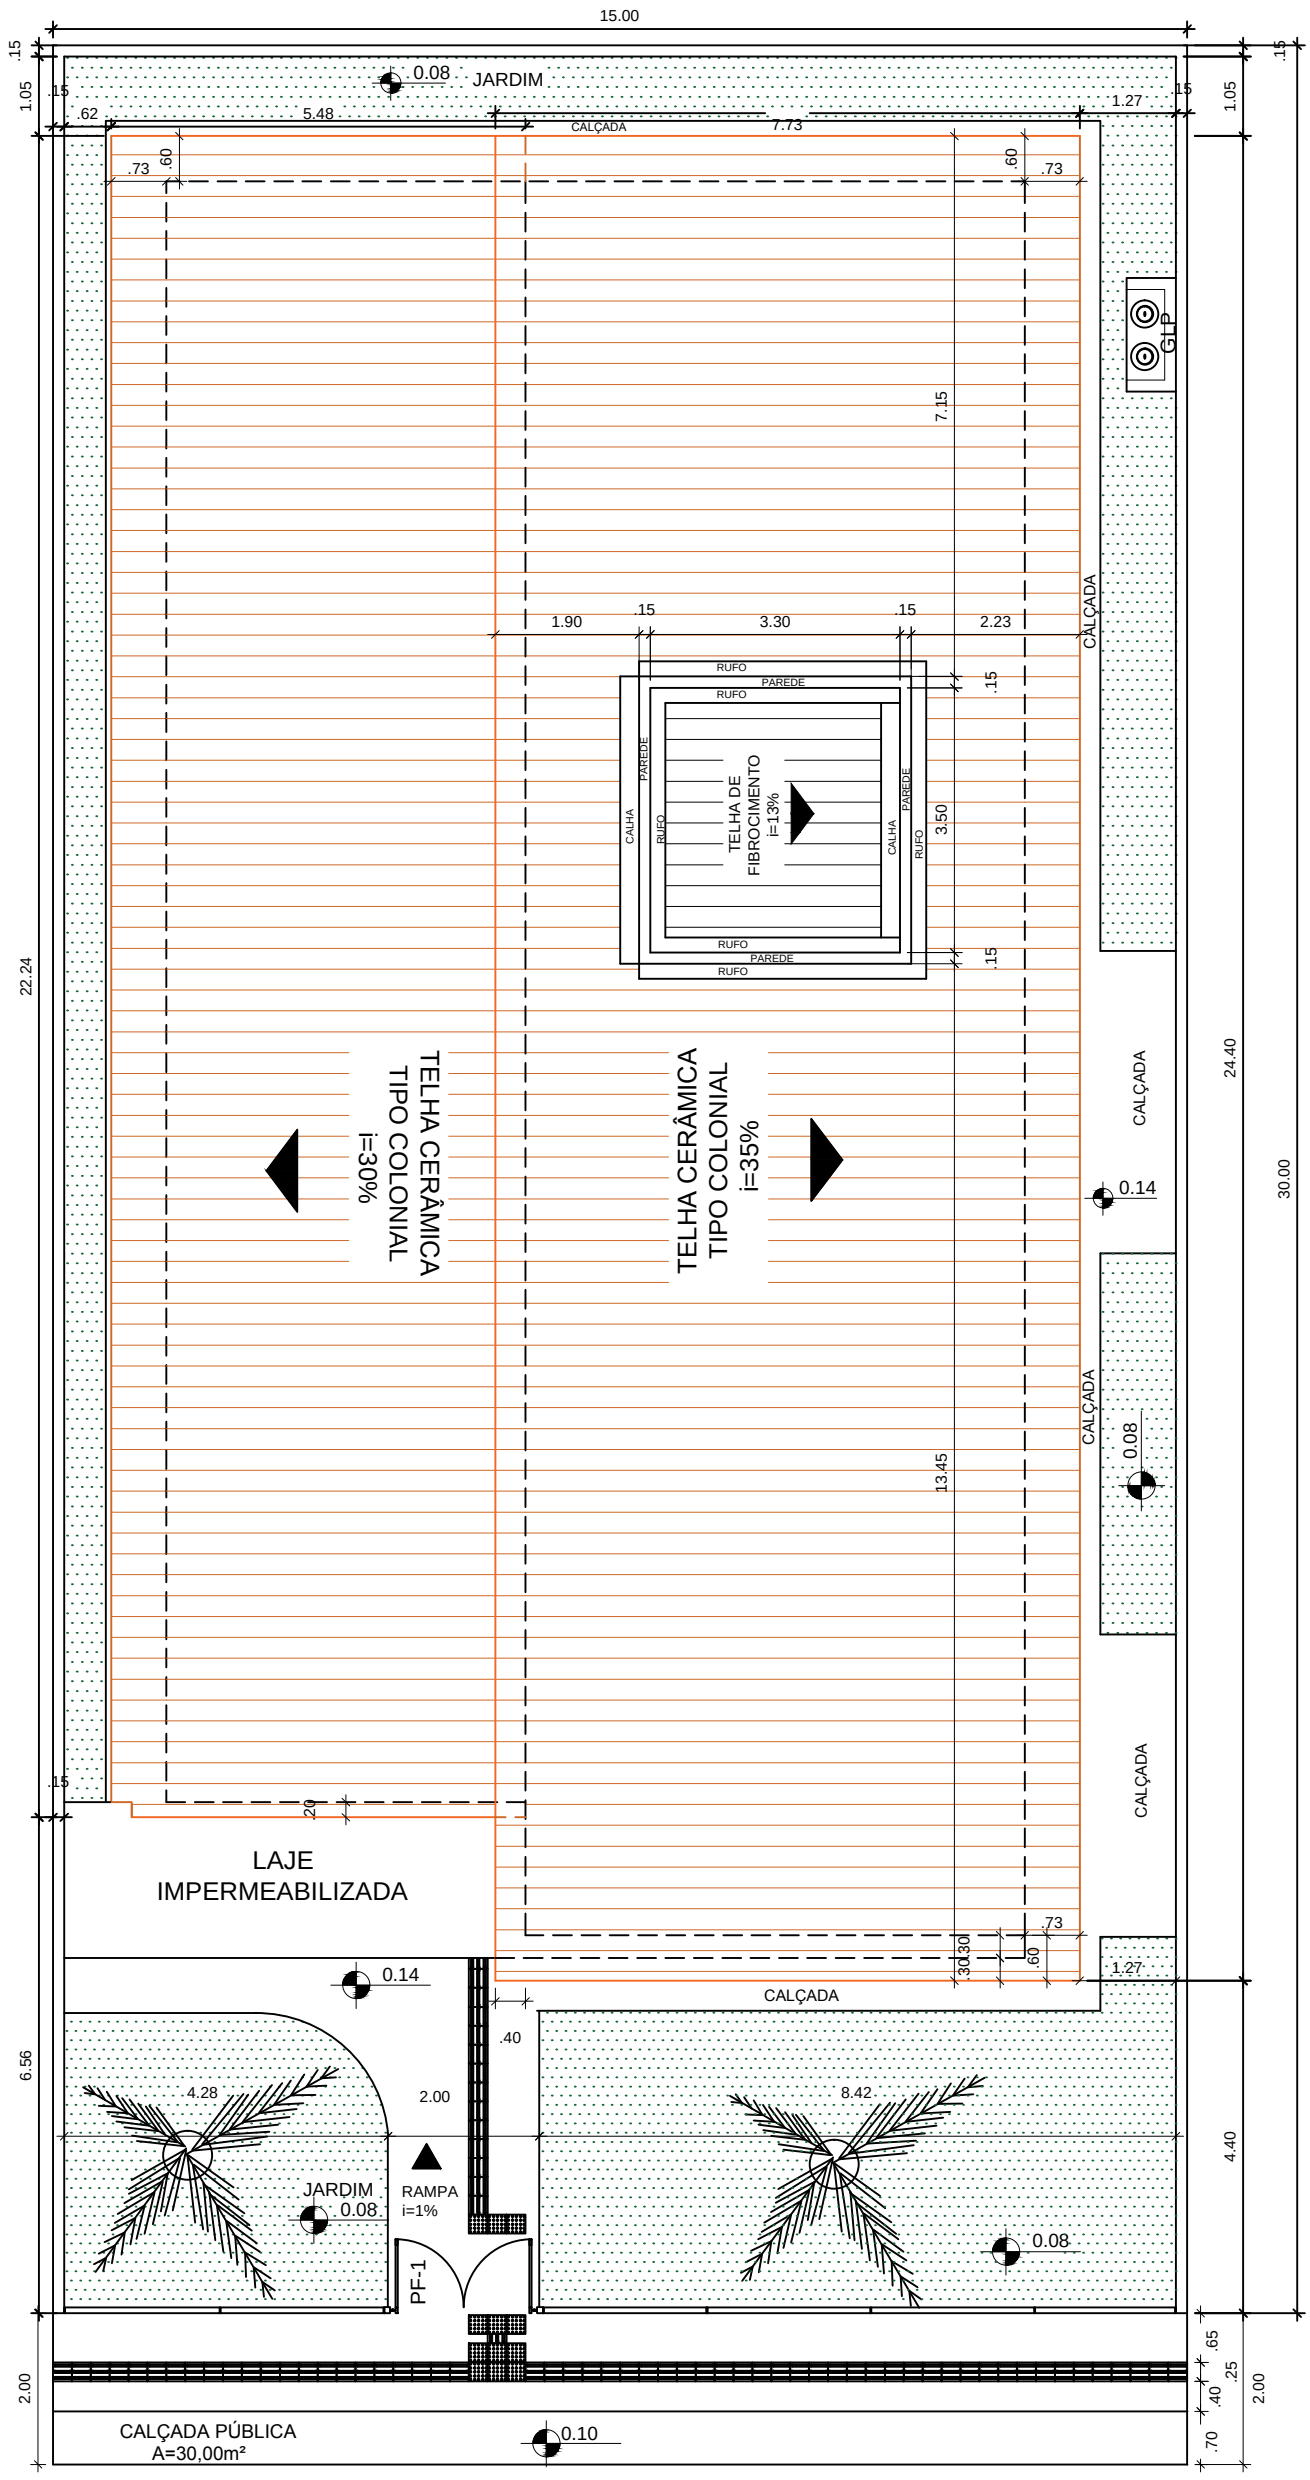

MINISTÉRIO DO DESENVOLVIMENTO SOCIAL

PROJETO ARQUITETÔNICO - CENTRO DE CONVIVÊNCIA - 60 PESSOAS

PLANTA DE COBERTURA - ESC 1/100

ÁREA CONSTRUÍDA: 265,70m²

DIMENSÃO DO TERRENO: 15m X 30m = 450m²