



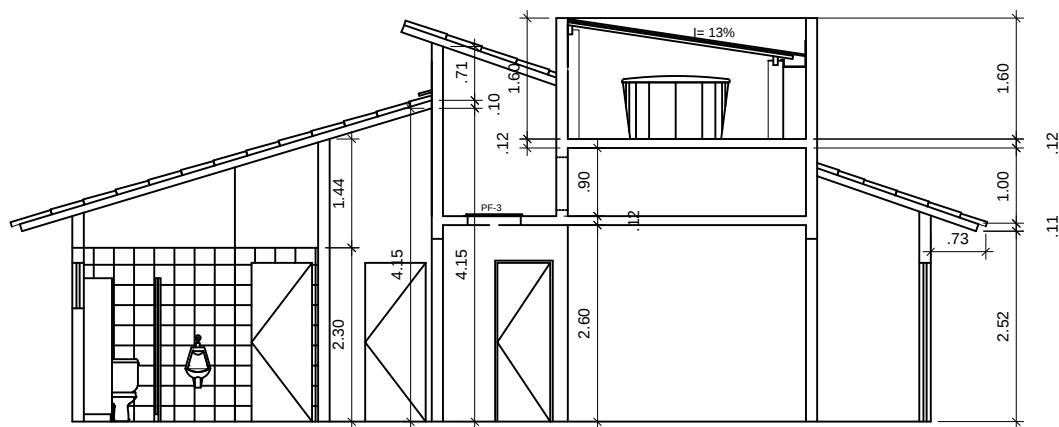

CORTE A-A

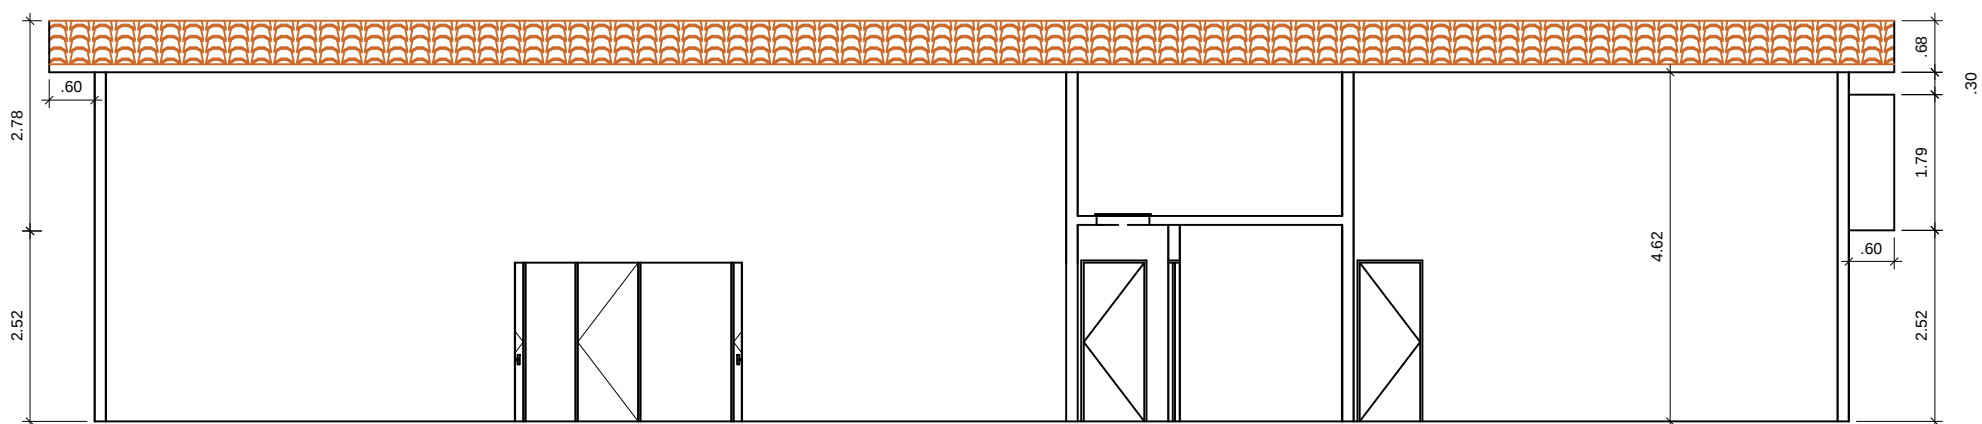

CORTE B-B



MINISTÉRIO DO DESENVOLVIMENTO SOCIAL
PROJETO ARQUITETÔNICO - CENTRO DE CONVIVÊNCIA - 60 PESSOAS
PLANTA CORTES - ESC 1/100
ÁREA CONSTRUÍDA: 265,70m²
DIMENSÃO DO TERRENO: 15m X 30m = 450m²