



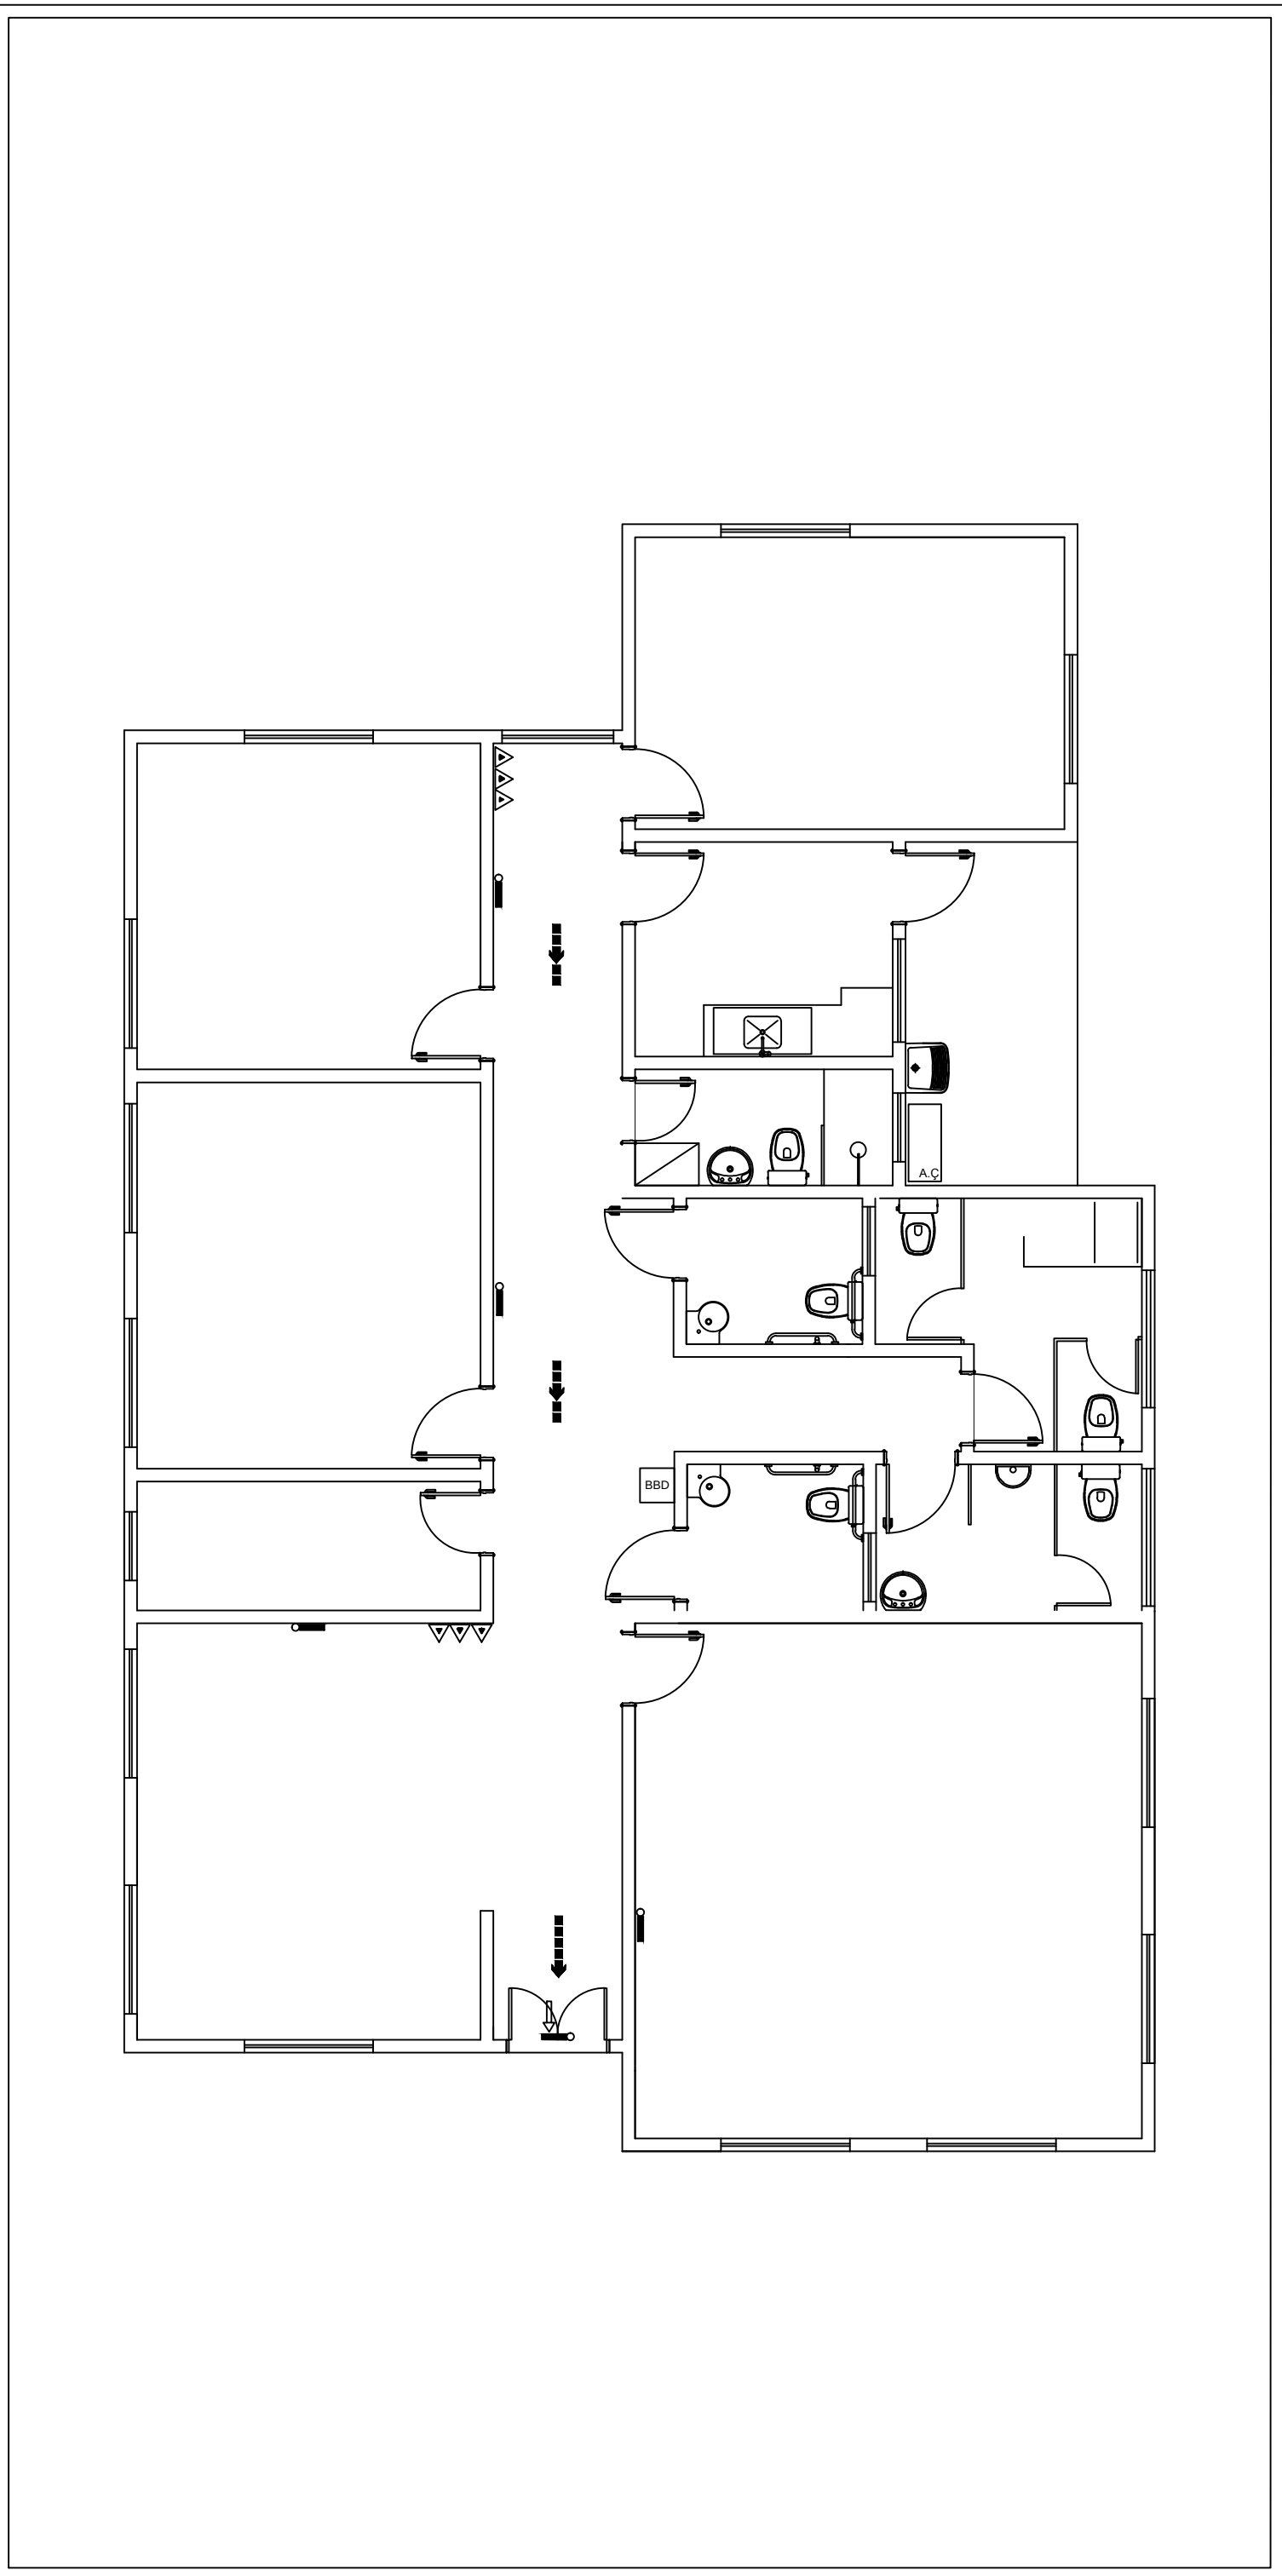

DETALHE DE INSTALAÇÃO E SINALIZAÇÃO DE EXTINTORES
8/ ESCALA

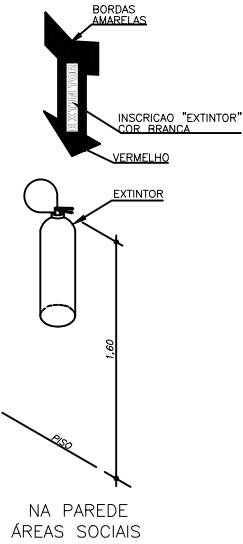

LEGENDA	
SIMBOLO	DESCRIÇÃO
	EXTINTOR PORTÁTIL DE PÓ TIPO ABC
	LUMINÁRIA DE BALIZAMENTO
	LUMINÁRIA DE ACLARAMENTO
	ROTA DE FUGA - SAÍDA FINAL
	ROTA DE FUGA - DIREÇÃO A SEGUIR

APROVAÇÕES:		
Tipo: Proprietario: End. da Obra:		
PROPRIETÁRIO: _____ xxxxxxxxx: CPF :		
AUTOR DO PROJETO: _____ Arquiteto / Engenheiro: CAU/CREA:		
RESPONSÁVEL TÉCNICO: _____ Arquiteto / Engenheiro: CAU/CREA:		
ÁREAS: Terreno: _____ ÁREAS: _____ ÁREAS: _____ ÁREAS: _____ ÁREAS: _____ ÁREAS: _____ ÁREAS: _____	Desenho: _____ Escala: x/xxx Data: xx/xx/xxxx	Revisão: _____ PRANCHA:
CONTEUDO: Planta de Situação: Planta Baixa: xxxx: xxxx:	LOGOMARCA	