
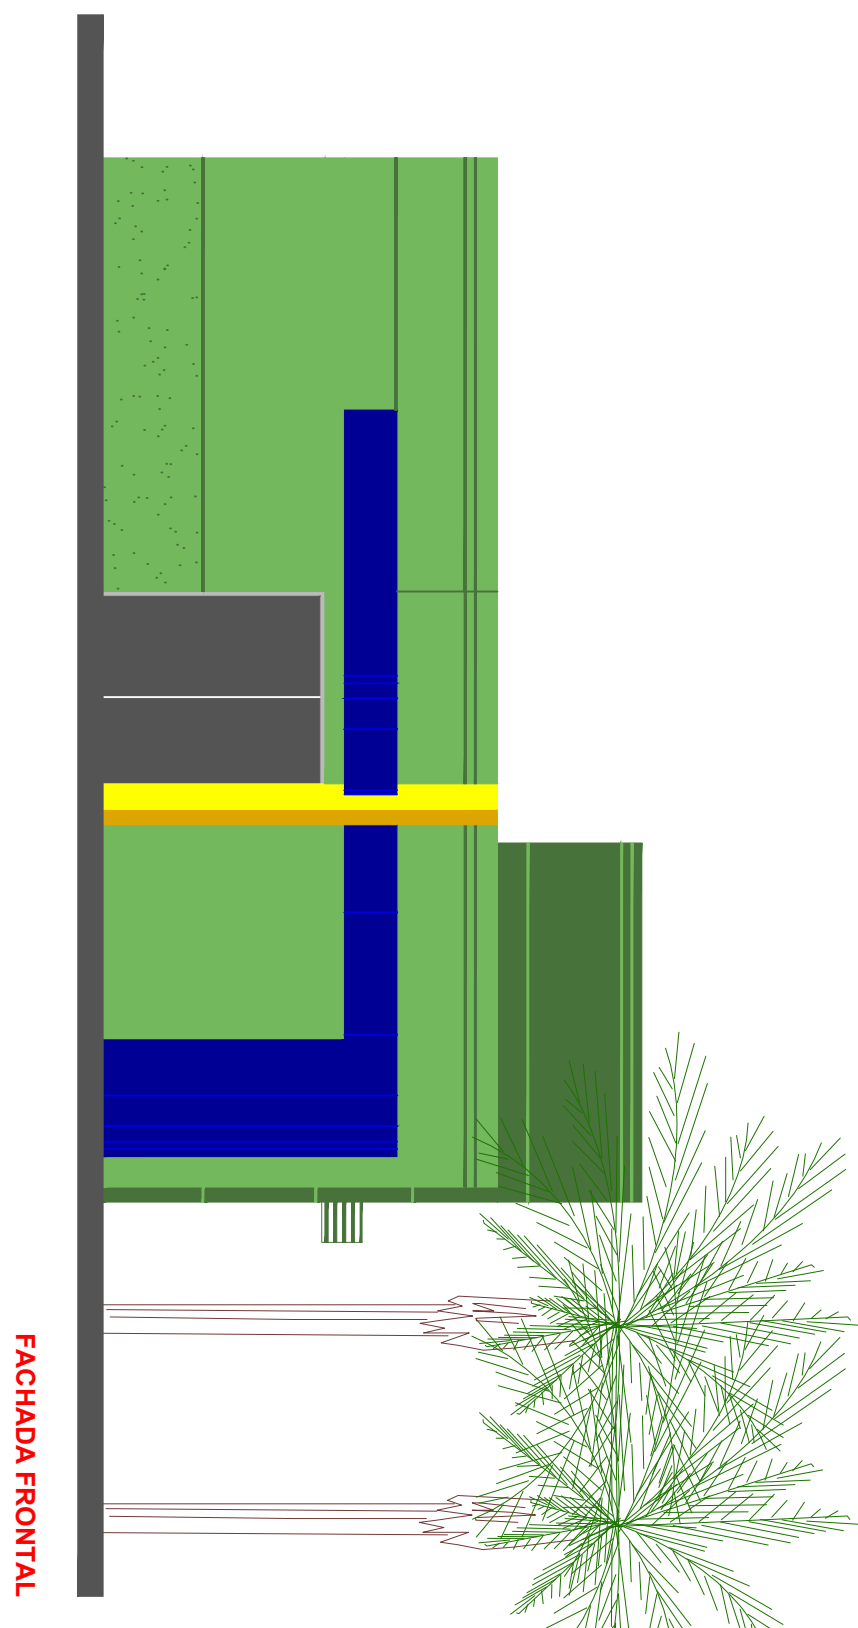


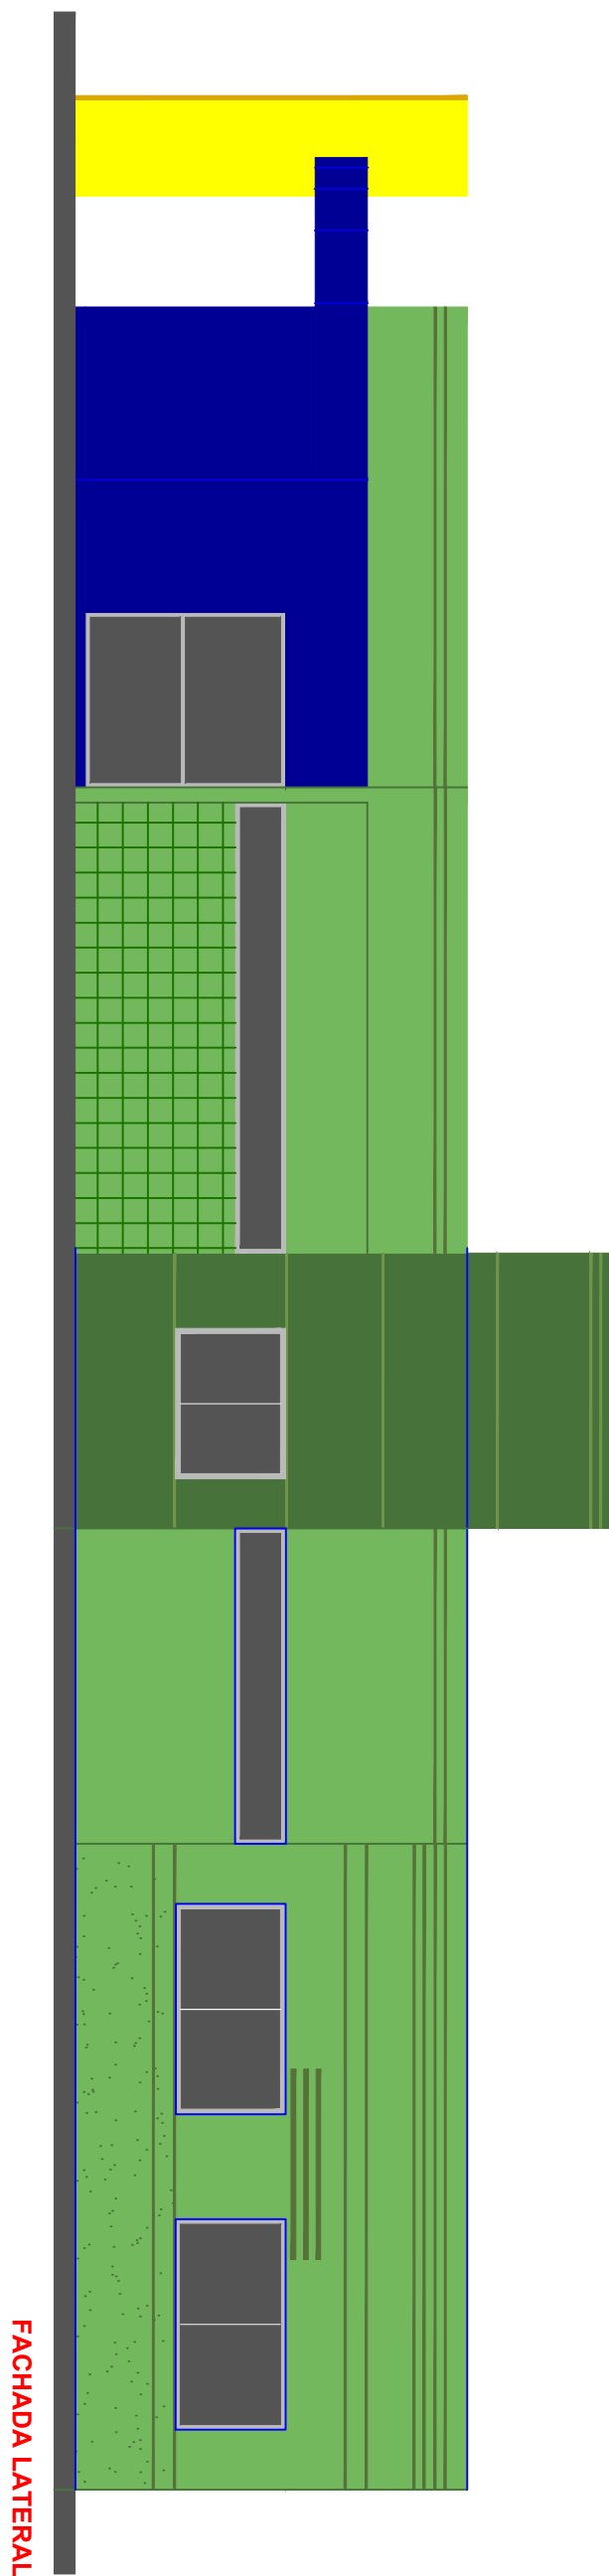

MINISTÉRIO DO DESENVOLVIMENTO SOCIAL

PROJETO DE ARQUITETURA - CENTRO DE REFERÊNCIA ESPECIALIZADO DE ASSISTÊNCIA SOCIAL - CREAS
FACHADA FRONTAL E FACHADA LATERAL - ESC 1/75

ÁREA EDIFICAÇÃO: 216,60m²

DIMENSÃO DO TERRENO: 15m X 30m = 450m²