




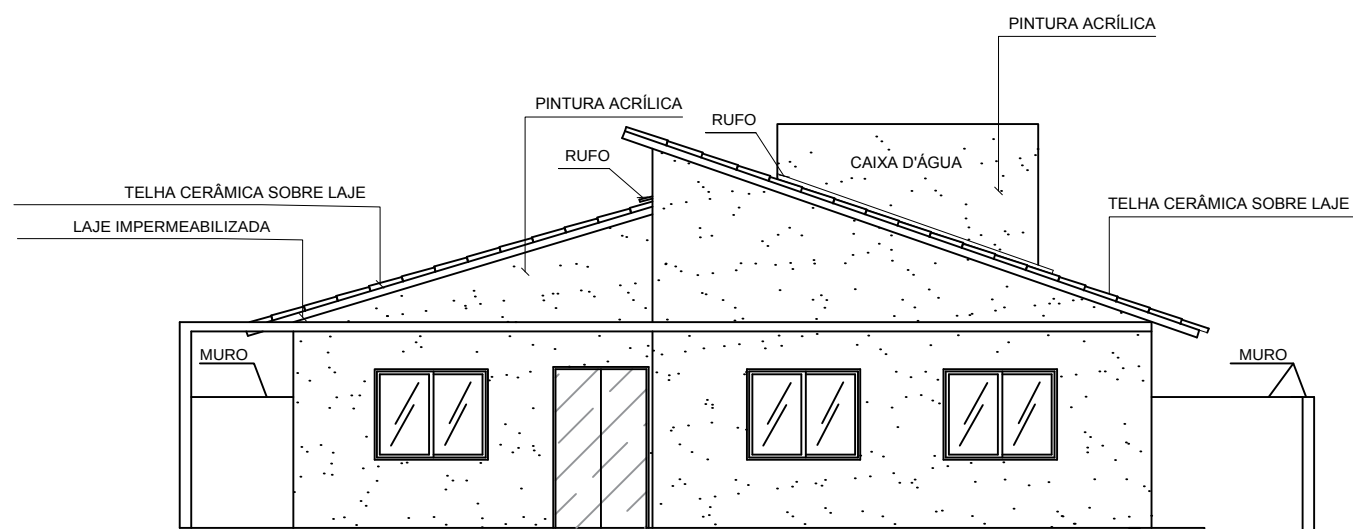


FACHADA LATERAL DIREITA
ESCALA 1:100

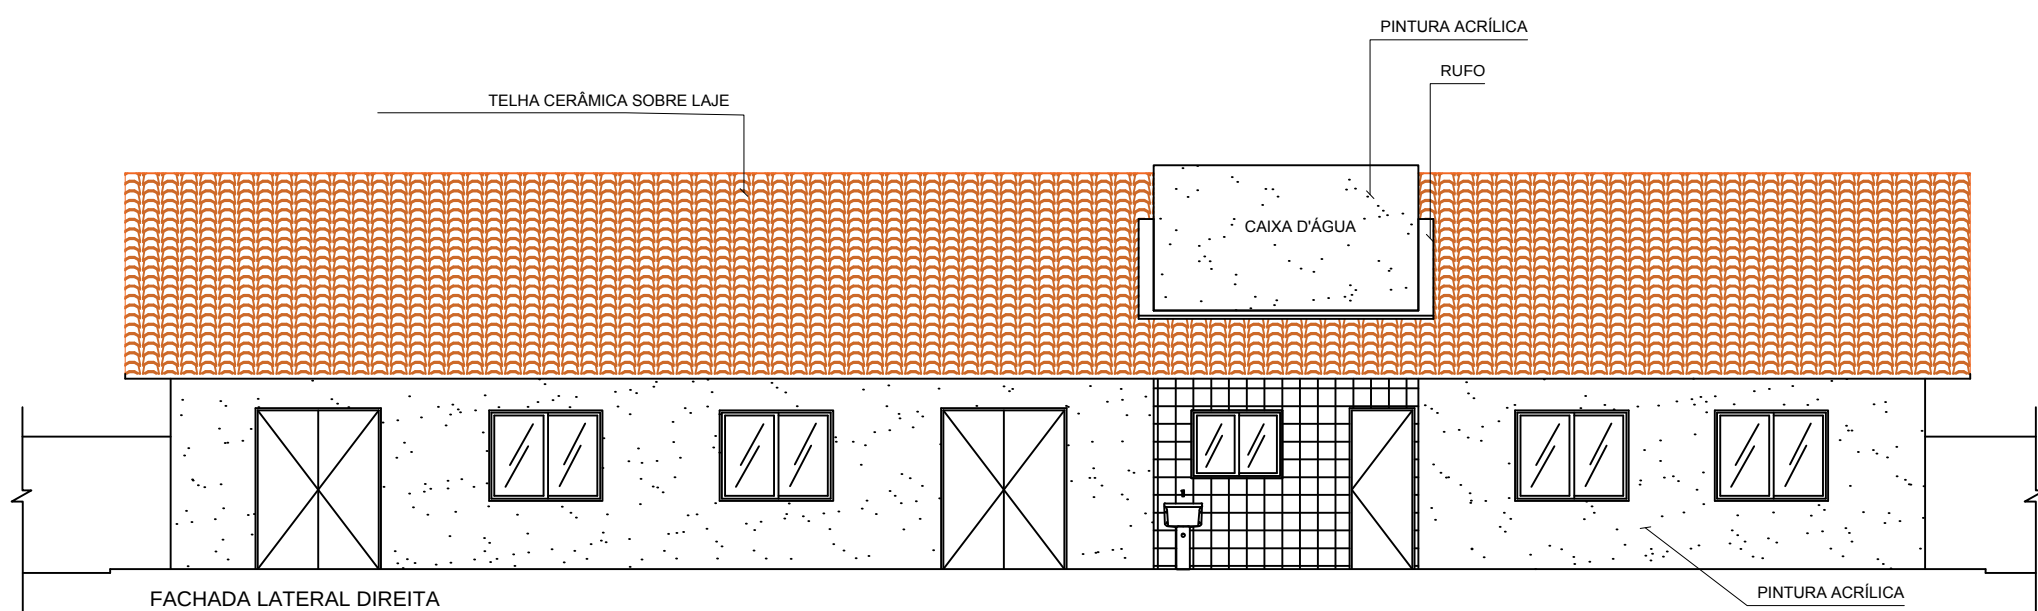

FACHADA LATERAL ESQUERDA
ESCALA 1:100

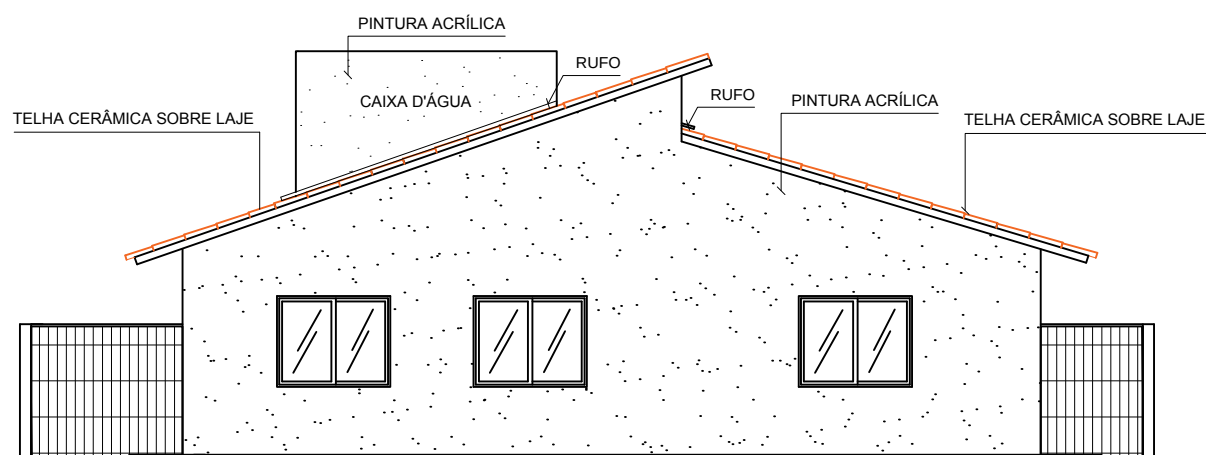

FACHADA POSTERIOR
ESCALA 1:100

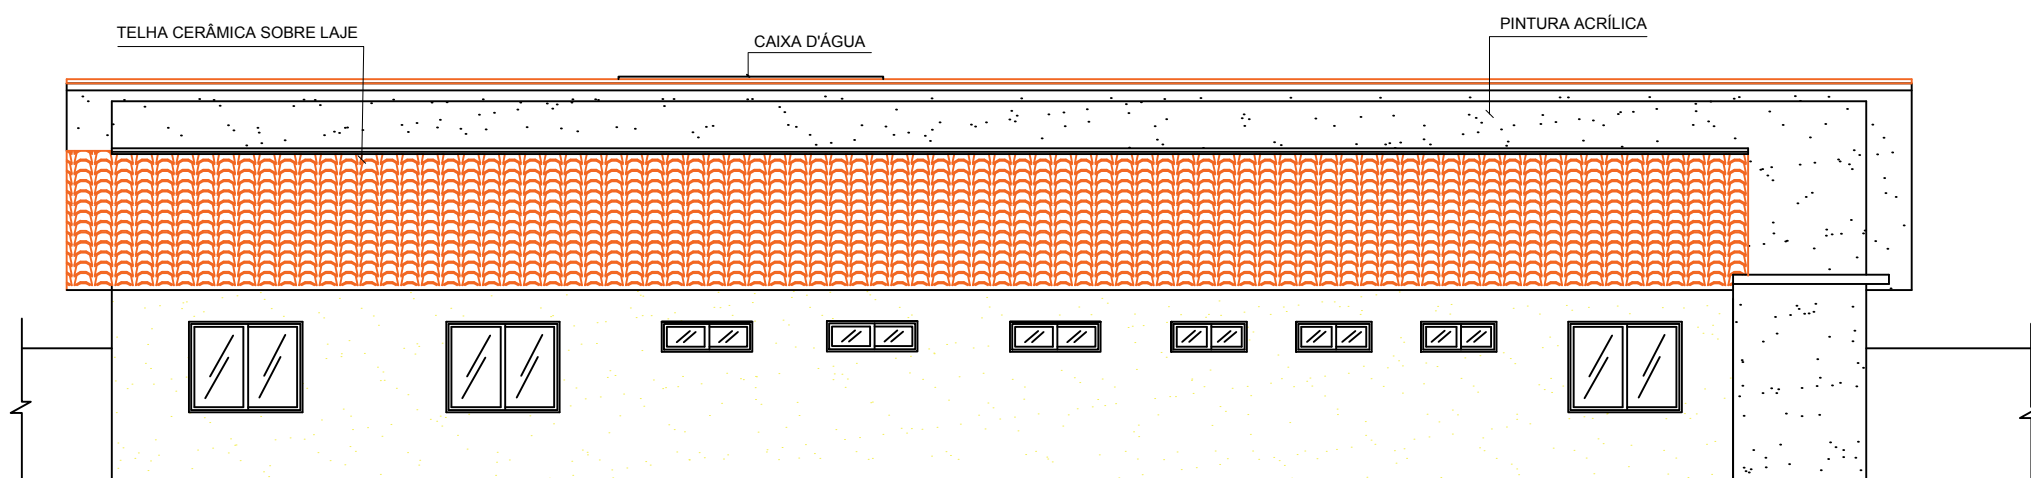

FACHADA LATERAL DIREITA
ESCALA 1:100



MINISTÉRIO DO DESENVOLVIMENTO SOCIAL
PROJETO ARQUITETÔNICO - CENTRO DE CONVIVÊNCIA - 60 PESSOAS
PLANTA FACHADA - ESC 1/100
ÁREA CONSTRUÍDA: 265,70m²
DIMENSÃO DO TERRENO: 15m X 30m = 450m²