



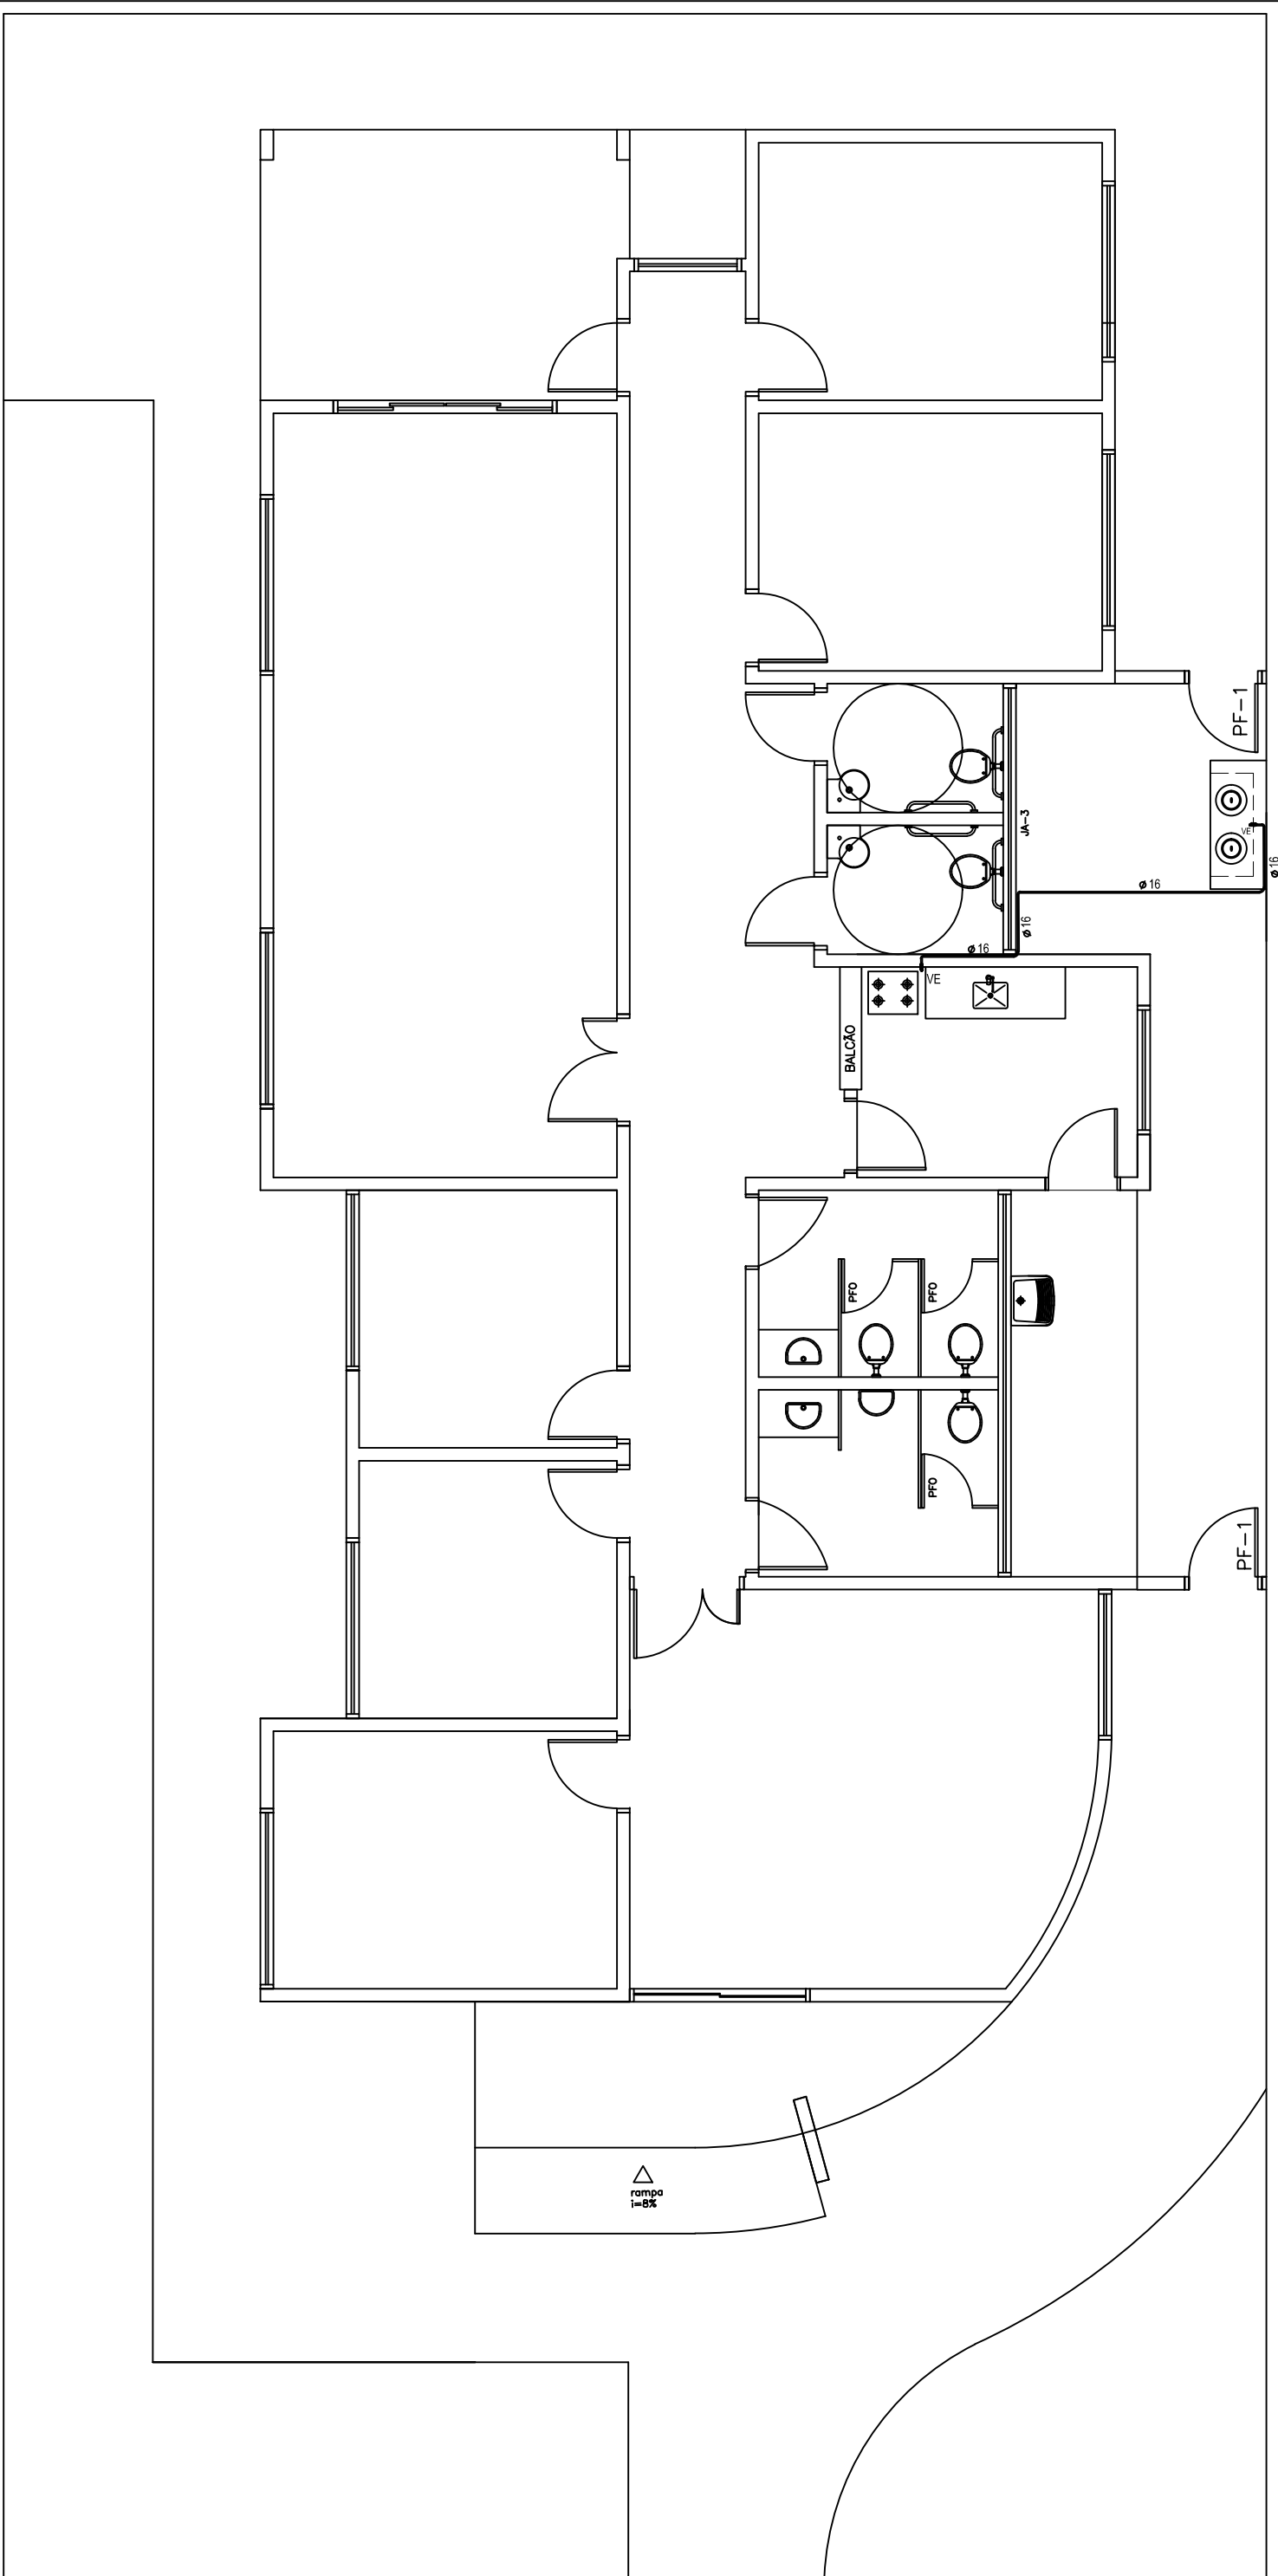

DETALHE ABRIGO GLP

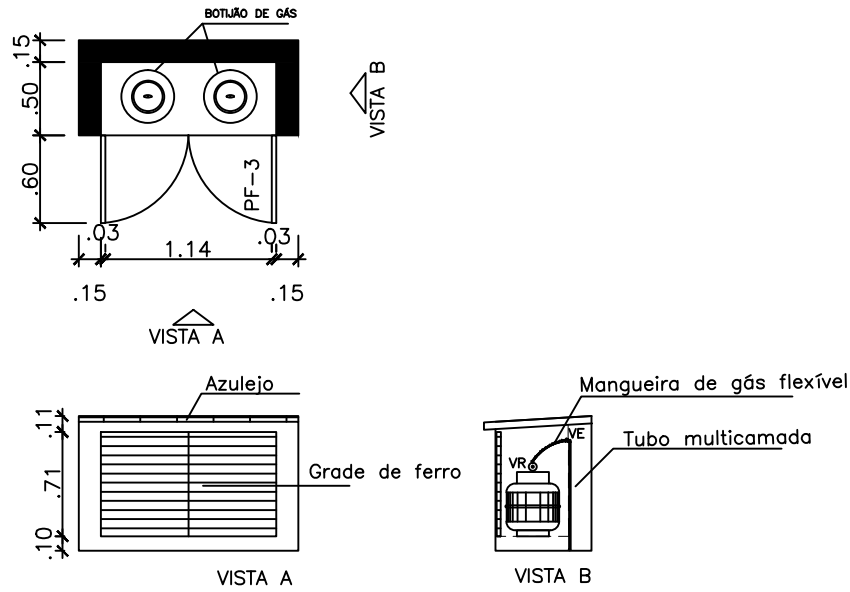

LEGENDAS

SIMBOLOGIA	DESCRIÇÃO
	TUBO MULTICAMADA EMBUTIDO NO PISO OU PAREDE
$\varnothing$	DIÂMETRO NOMINAL DO TUBO MULTICAMADA
VR	VÁLVULA REGULADORA DE GÁS
VE	VÁLVULA ESFERA

NOTAS:

- Os tubos multicamadas embutidos no piso ou parede devem ser totalmente envolvidos por argamassa com espessura mínima de 20mm.
- Os tubos enterrados deverão estar a 30 cm de profundidade.
- Os tubos não poderão ter emendas.
- Para curvas no tubo multicamada, deverão ser obedecidas as recomendações do fabricante.
- O abrigo dos botijões deve ser bem ventilado.

APROVAÇÕES:

Tipo:
Proprietario:
End. da Obra:

PROPRIETÁRIO: _____
xxxxxxxxxx:
CPF : _____

AUTOR DO PROJETO: _____
Arquiteto / Engenheiro:
CAU/CREA: _____

RESPONSÁVEL TÉCNICO: _____
Arquiteto / Engenheiro:
CAU/CREA: _____

AREAS:
Terrena: _____
AREAS: _____
AREAS: _____
AREAS: _____
AREAS: _____
AREAS: _____
CONTEUDO:
Planta de Situação:
Planta Baixa:
xxxx:
xxxx:

Desenho: _____
Escala: x/xxx
Data: xx/xx/xxxx
LOGOMARCA

Revisão: _____
PRANCHA:
1/x