


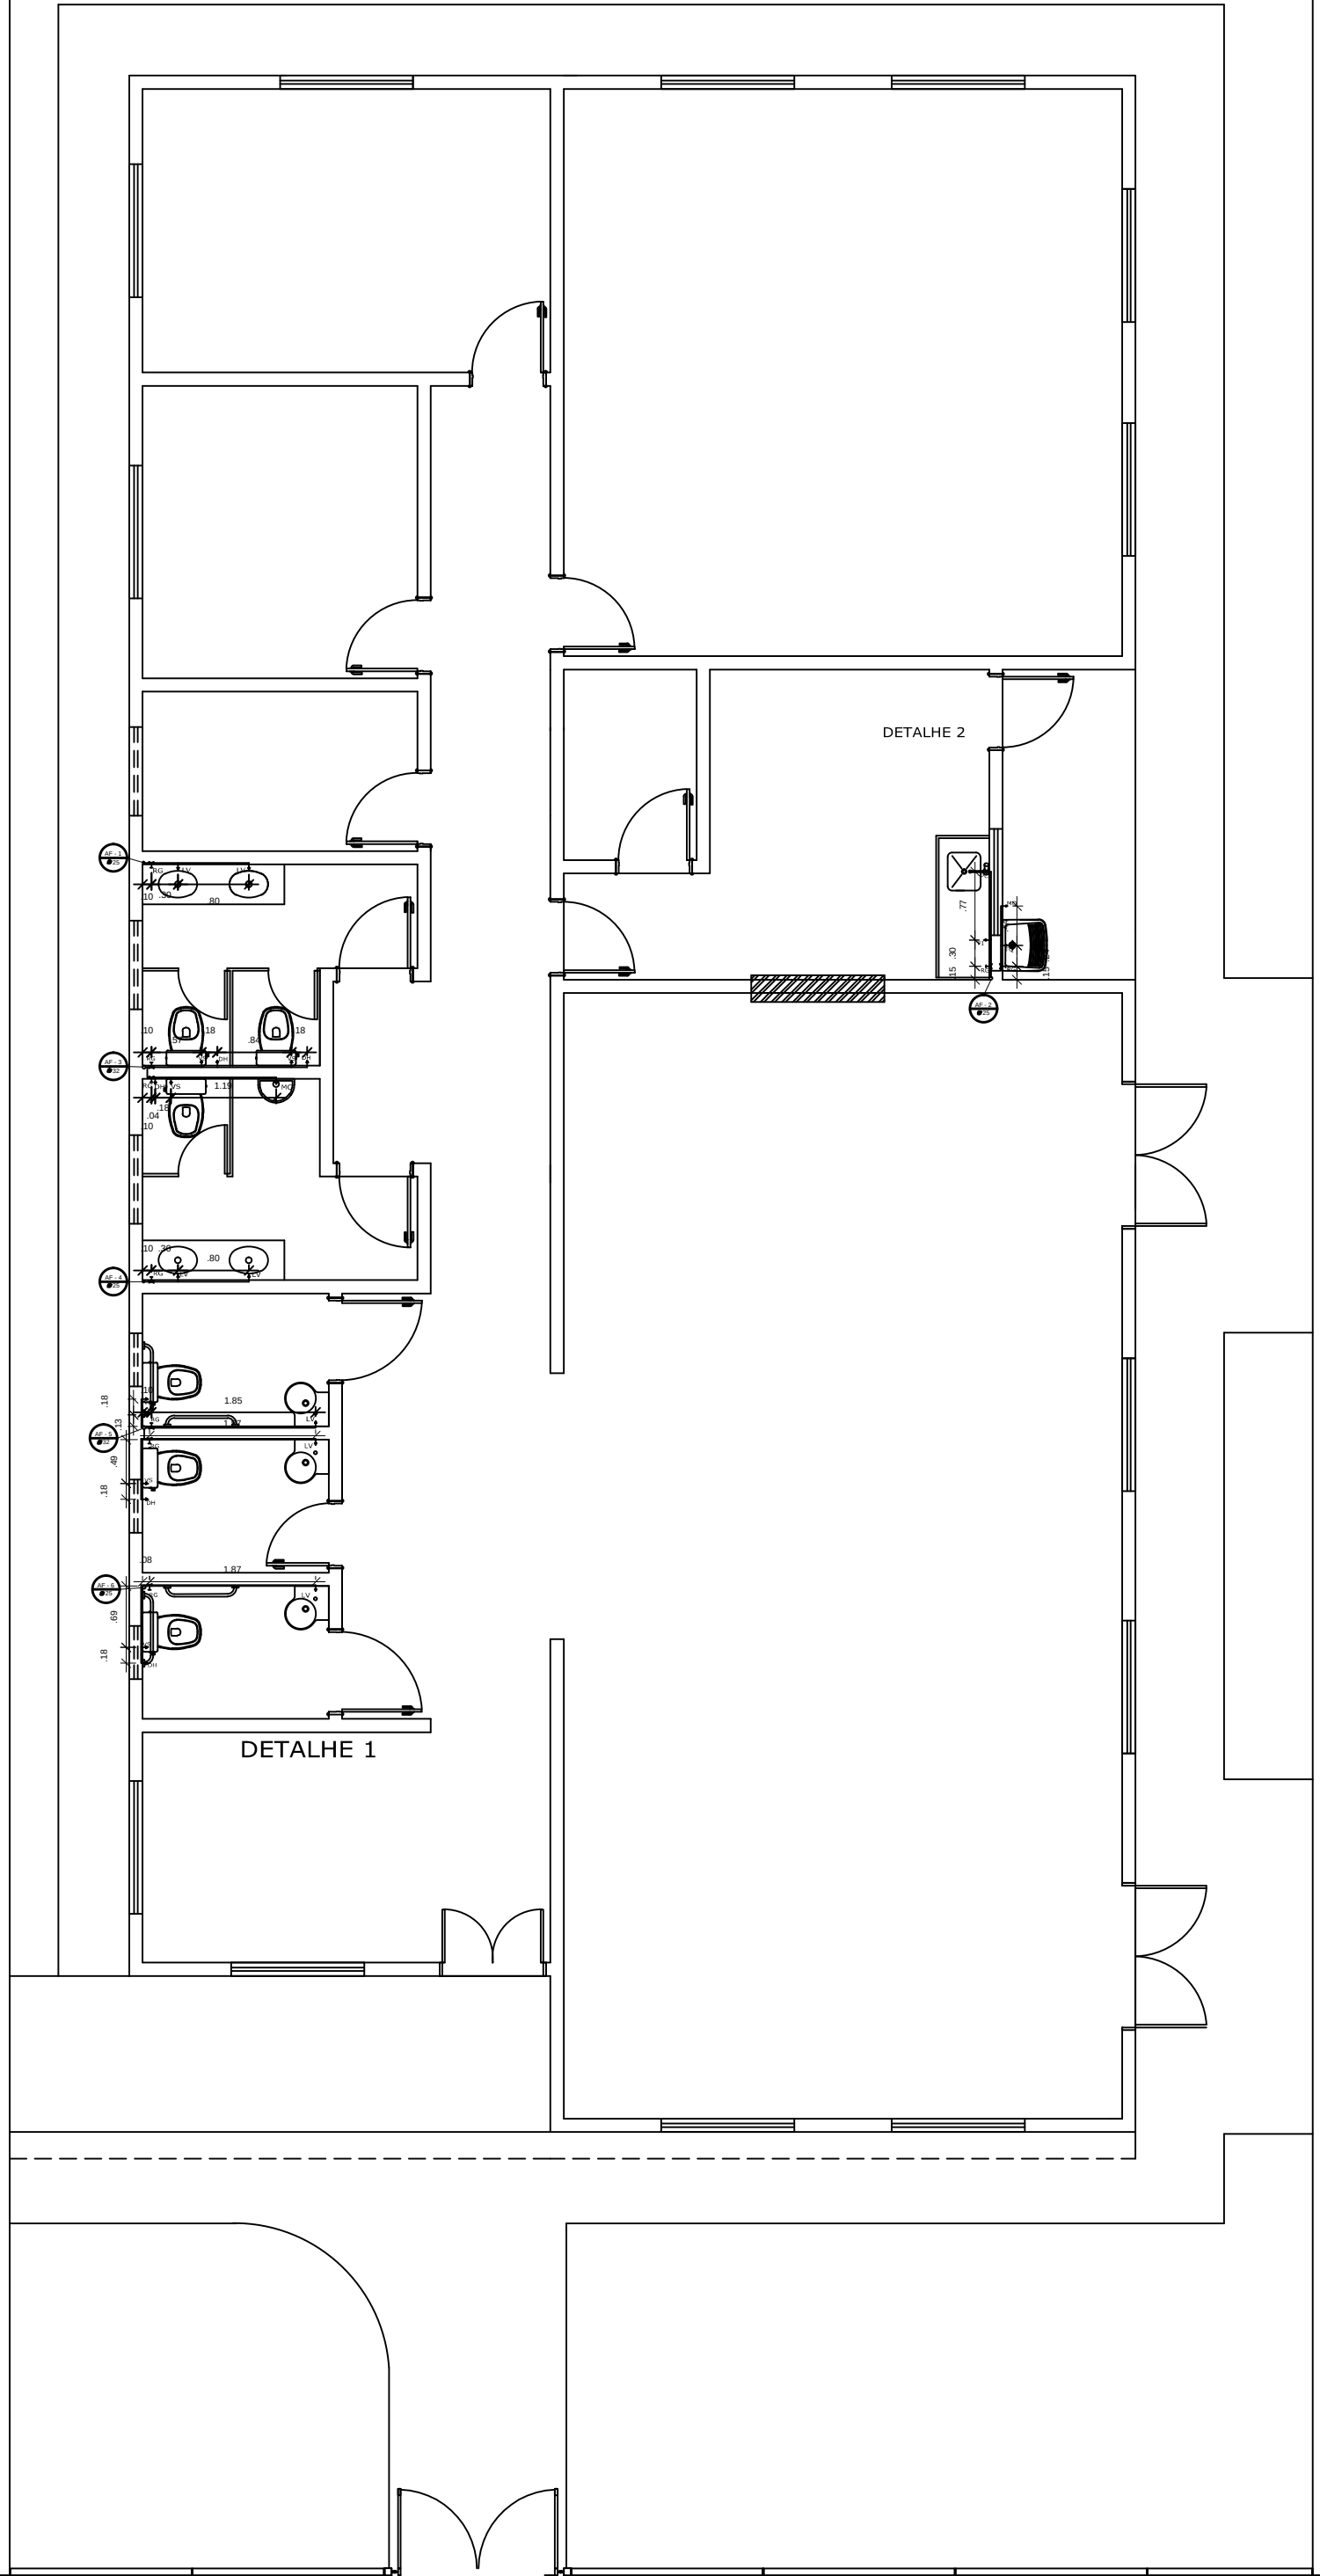

LEGENDA	
AF	ÁGUA FRIA
DH	DUCHA HIGIÊNICA
FI	FILTRO
HD	HIDRÔMETRO
LV	LAVATÓRIO
MQ	MÁQUINA DE LAVAR ROUPA
PC	PIA DE COZINHA
RG	REGISTRO DE GAVETA
RP	REGISTRO DE PRESSÃO
TJ	TORNEIRA DE JARDIM
TQ	TANQUE
VS	VASO SANITÁRIO
VR	VÁLVULA DE RETENÇÃO
	TUBULAÇÃO QUE DESCE
	TUBULAÇÃO QUE SOBE
Notas: 1. O projeto deverá ser revisado por profissional habilitado e readequado, quando necessário, com base nas normas da concessionária de abastecimento de água da região. 2. Os tubos e conexões devem ser de PVC rígido, resistentes, duráveis e ótima estanqueidade. 3. Os tubos e conexões deverão ser soldados entre si com adesivo plástico e não poderão ser aquecidos ao fogo.	

APROVAÇÕES:

Tipo:

Proprietário:

End. da Obra:

PROPRIETÁRIO:

xxxxxxxxx:
CPF :

AUTOR DO PROJETO:

Arquiteto / Engenheiro:
CAU/CREA:

RESPONSÁVEL TÉCNICO:

Arquiteto / Engenheiro:
CAU/CREA:

AREAS:

Terreno: _____

AREAS: _____

AREAS: _____

AREAS: _____

AREAS: _____

AREAS: _____

AREAS: _____

CONTEUDO:

Planta de Situação:

Planta Baixa:

xxxx:

xxxx:

Desenho:

xxxxxx

Escala: x/xxx

Data: xx/xx/xxxx

LOGOMARCA

Revisão:

/ /

PRANCHA:

1 / 2