


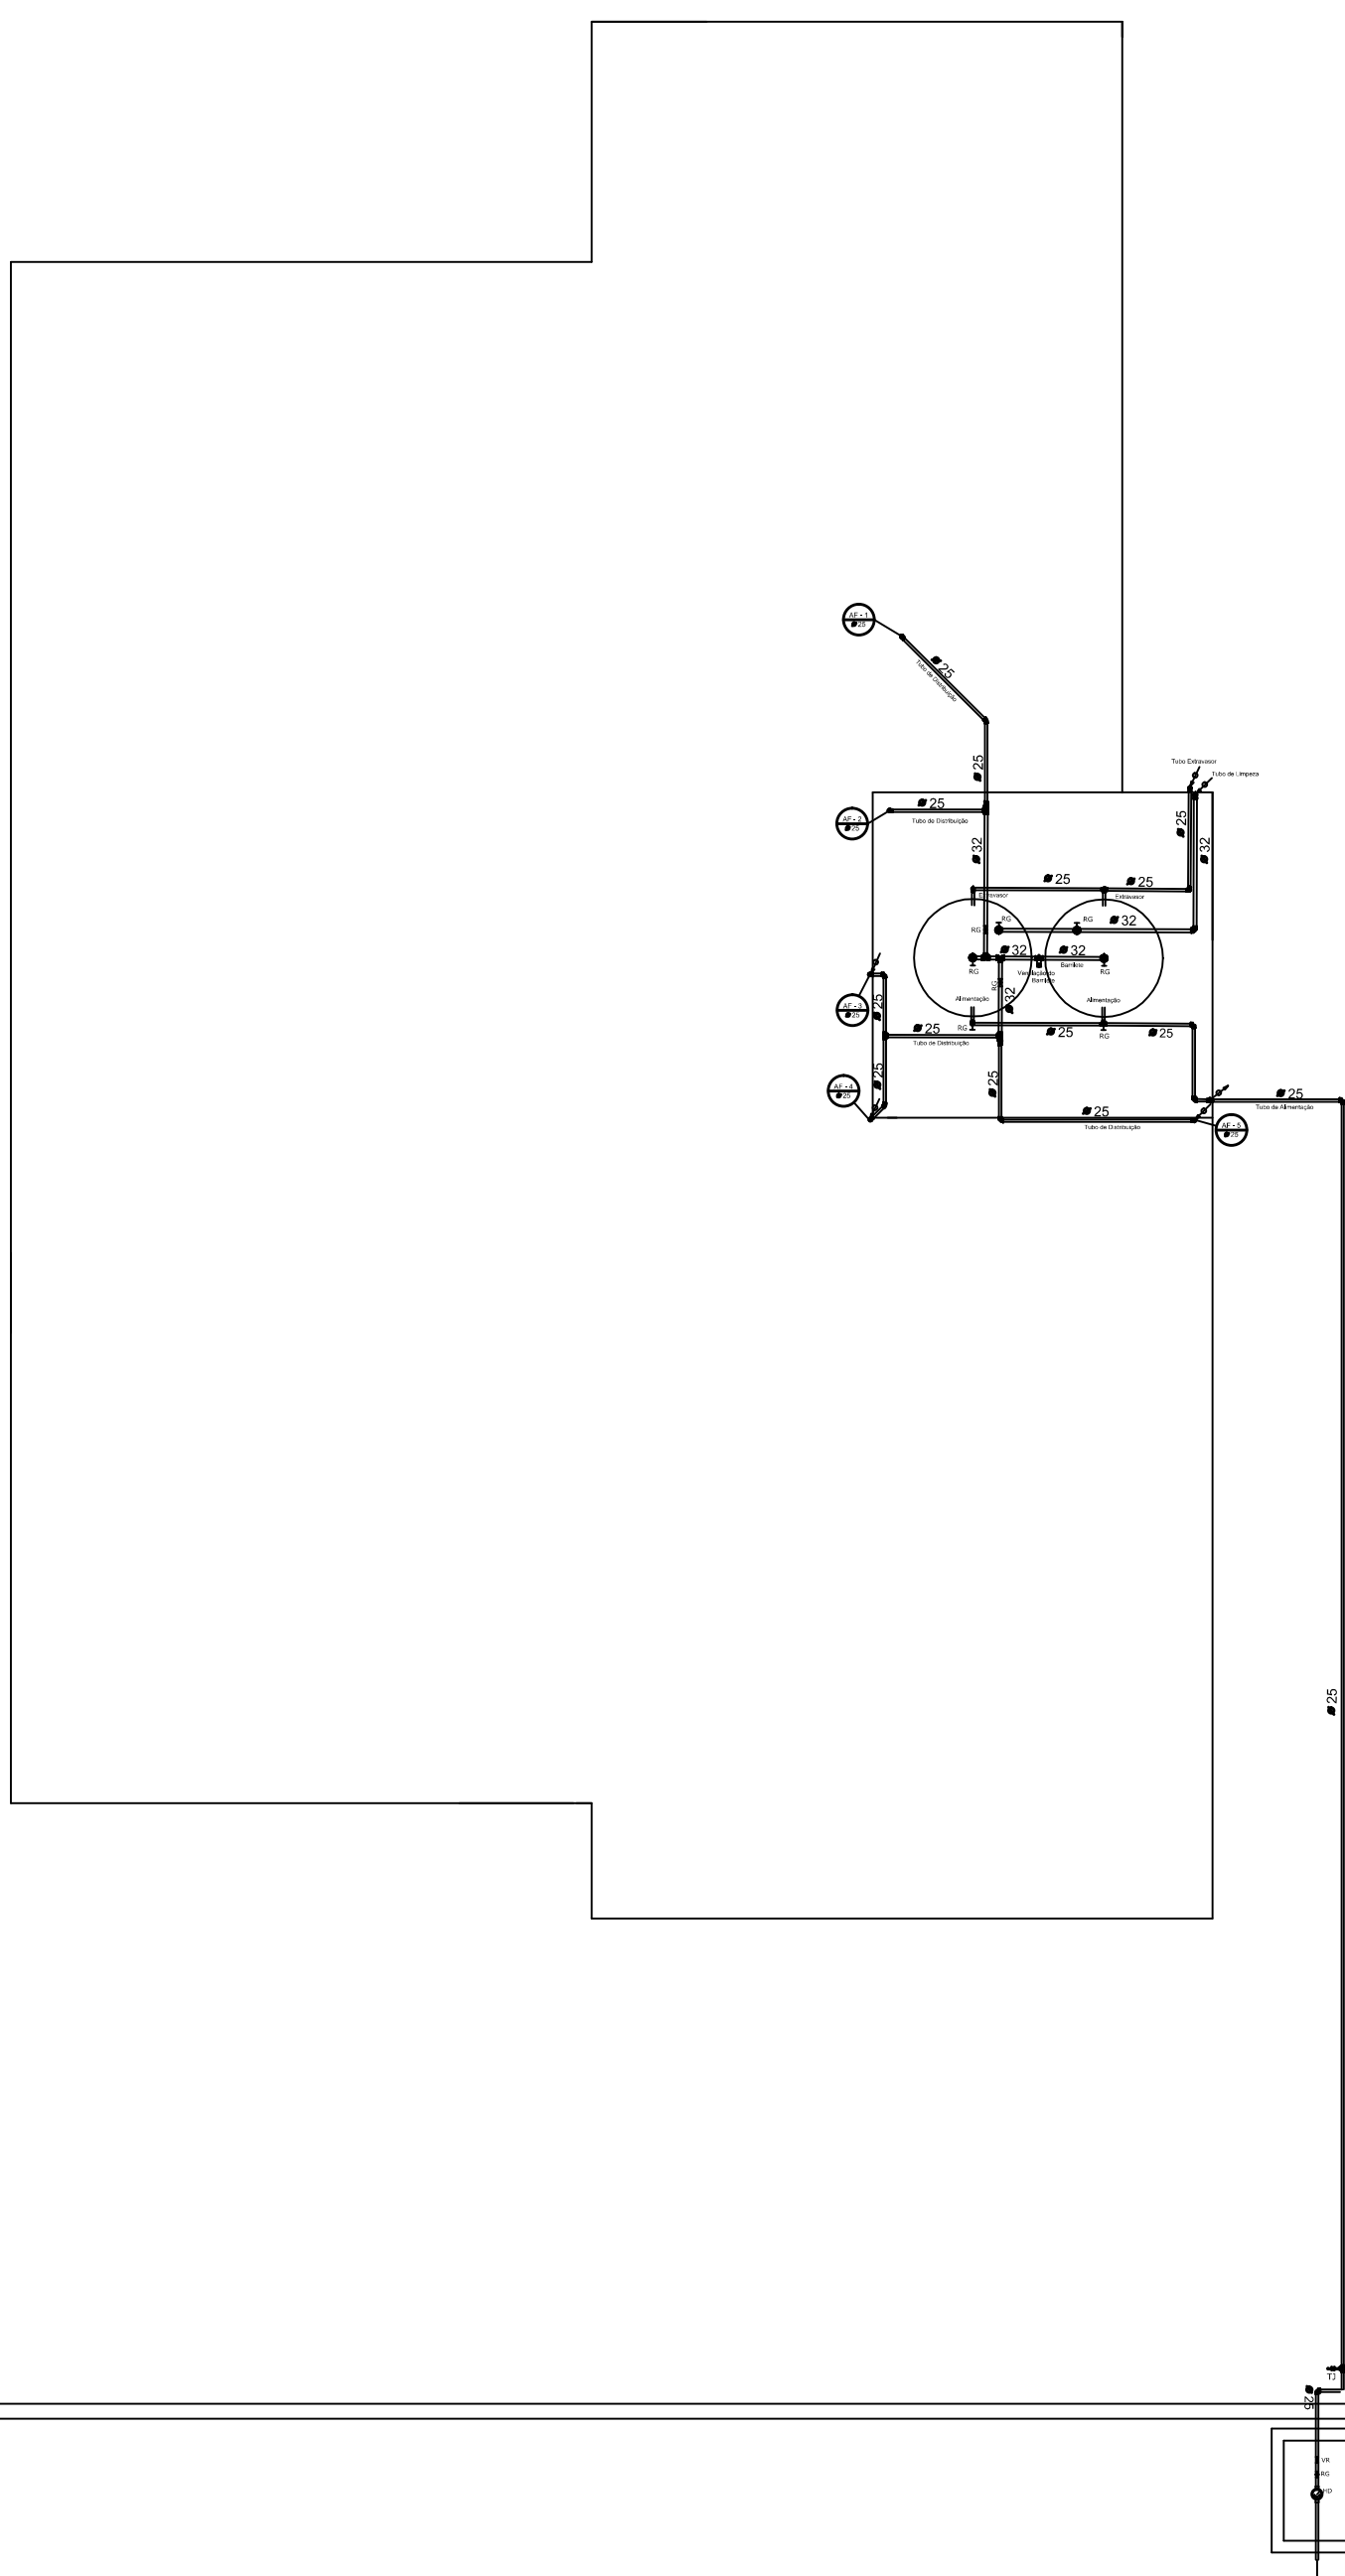

LEGENDA	
AF	ÁGUA FRIA
BBD	BEBIDOURO
DH	DUCHA HIGIÊNICA
FI	FILTRO
HD	HIDRÔMETRO
LV	LAVATÓRIO
MQ	MAQUINA DE LAVAR ROUPA
PC	PIA DE COZINHA
RG	REGISTRO DE GAVETA
RP	REGISTRO DE PRESSÃO
TJ	TORNEIRA DE JARDIM
TQ	TANQUE
VS	VASO SANITÁRIO
VR	VALVULA DE RETENÇÃO
	TUBULAÇÃO QUE DESCE
	TUBULAÇÃO QUE SOBE

Notas:

1. O projeto deverá ser revisado por profissional habilitado e readequado, quando necessário, com base nas normas da concessionária de abastecimento de água da região.
2. Os tubos, conexões deverão ser de PVC rígido, resistentes a surtos e demais alterações.
3. Os tubos e conexões deverão ser soldados entre si com adesivo plástico e não poderão ser adequados ao fogo.

APROVAÇÕES: 		
Tipo: Proprietário: End. da Obra:		
PROPRIETÁRIO: xxxxxxxx: CPF :		
AUTOR DO PROJETO: Arquiteto / Engenheiro: CAU/CREA:		
RESPONSÁVEL TÉCNICO: Arquiteto / Engenheiro: CAU/CREA:		
AREAS: Terreno: _____ AREAS: _____ AREAS: _____ AREAS: _____ AREAS: _____ AREAS: _____ AREAS: _____	Desenho: xxxxxx Escala: x/xxx Data: xx/xx/xxxx	Revisão: / / PRANCHA: 1 / 2
CONTEUDO: Planta de Situação: Planta Baixa: xxxx: xxxx:	LOGOMARCA	