


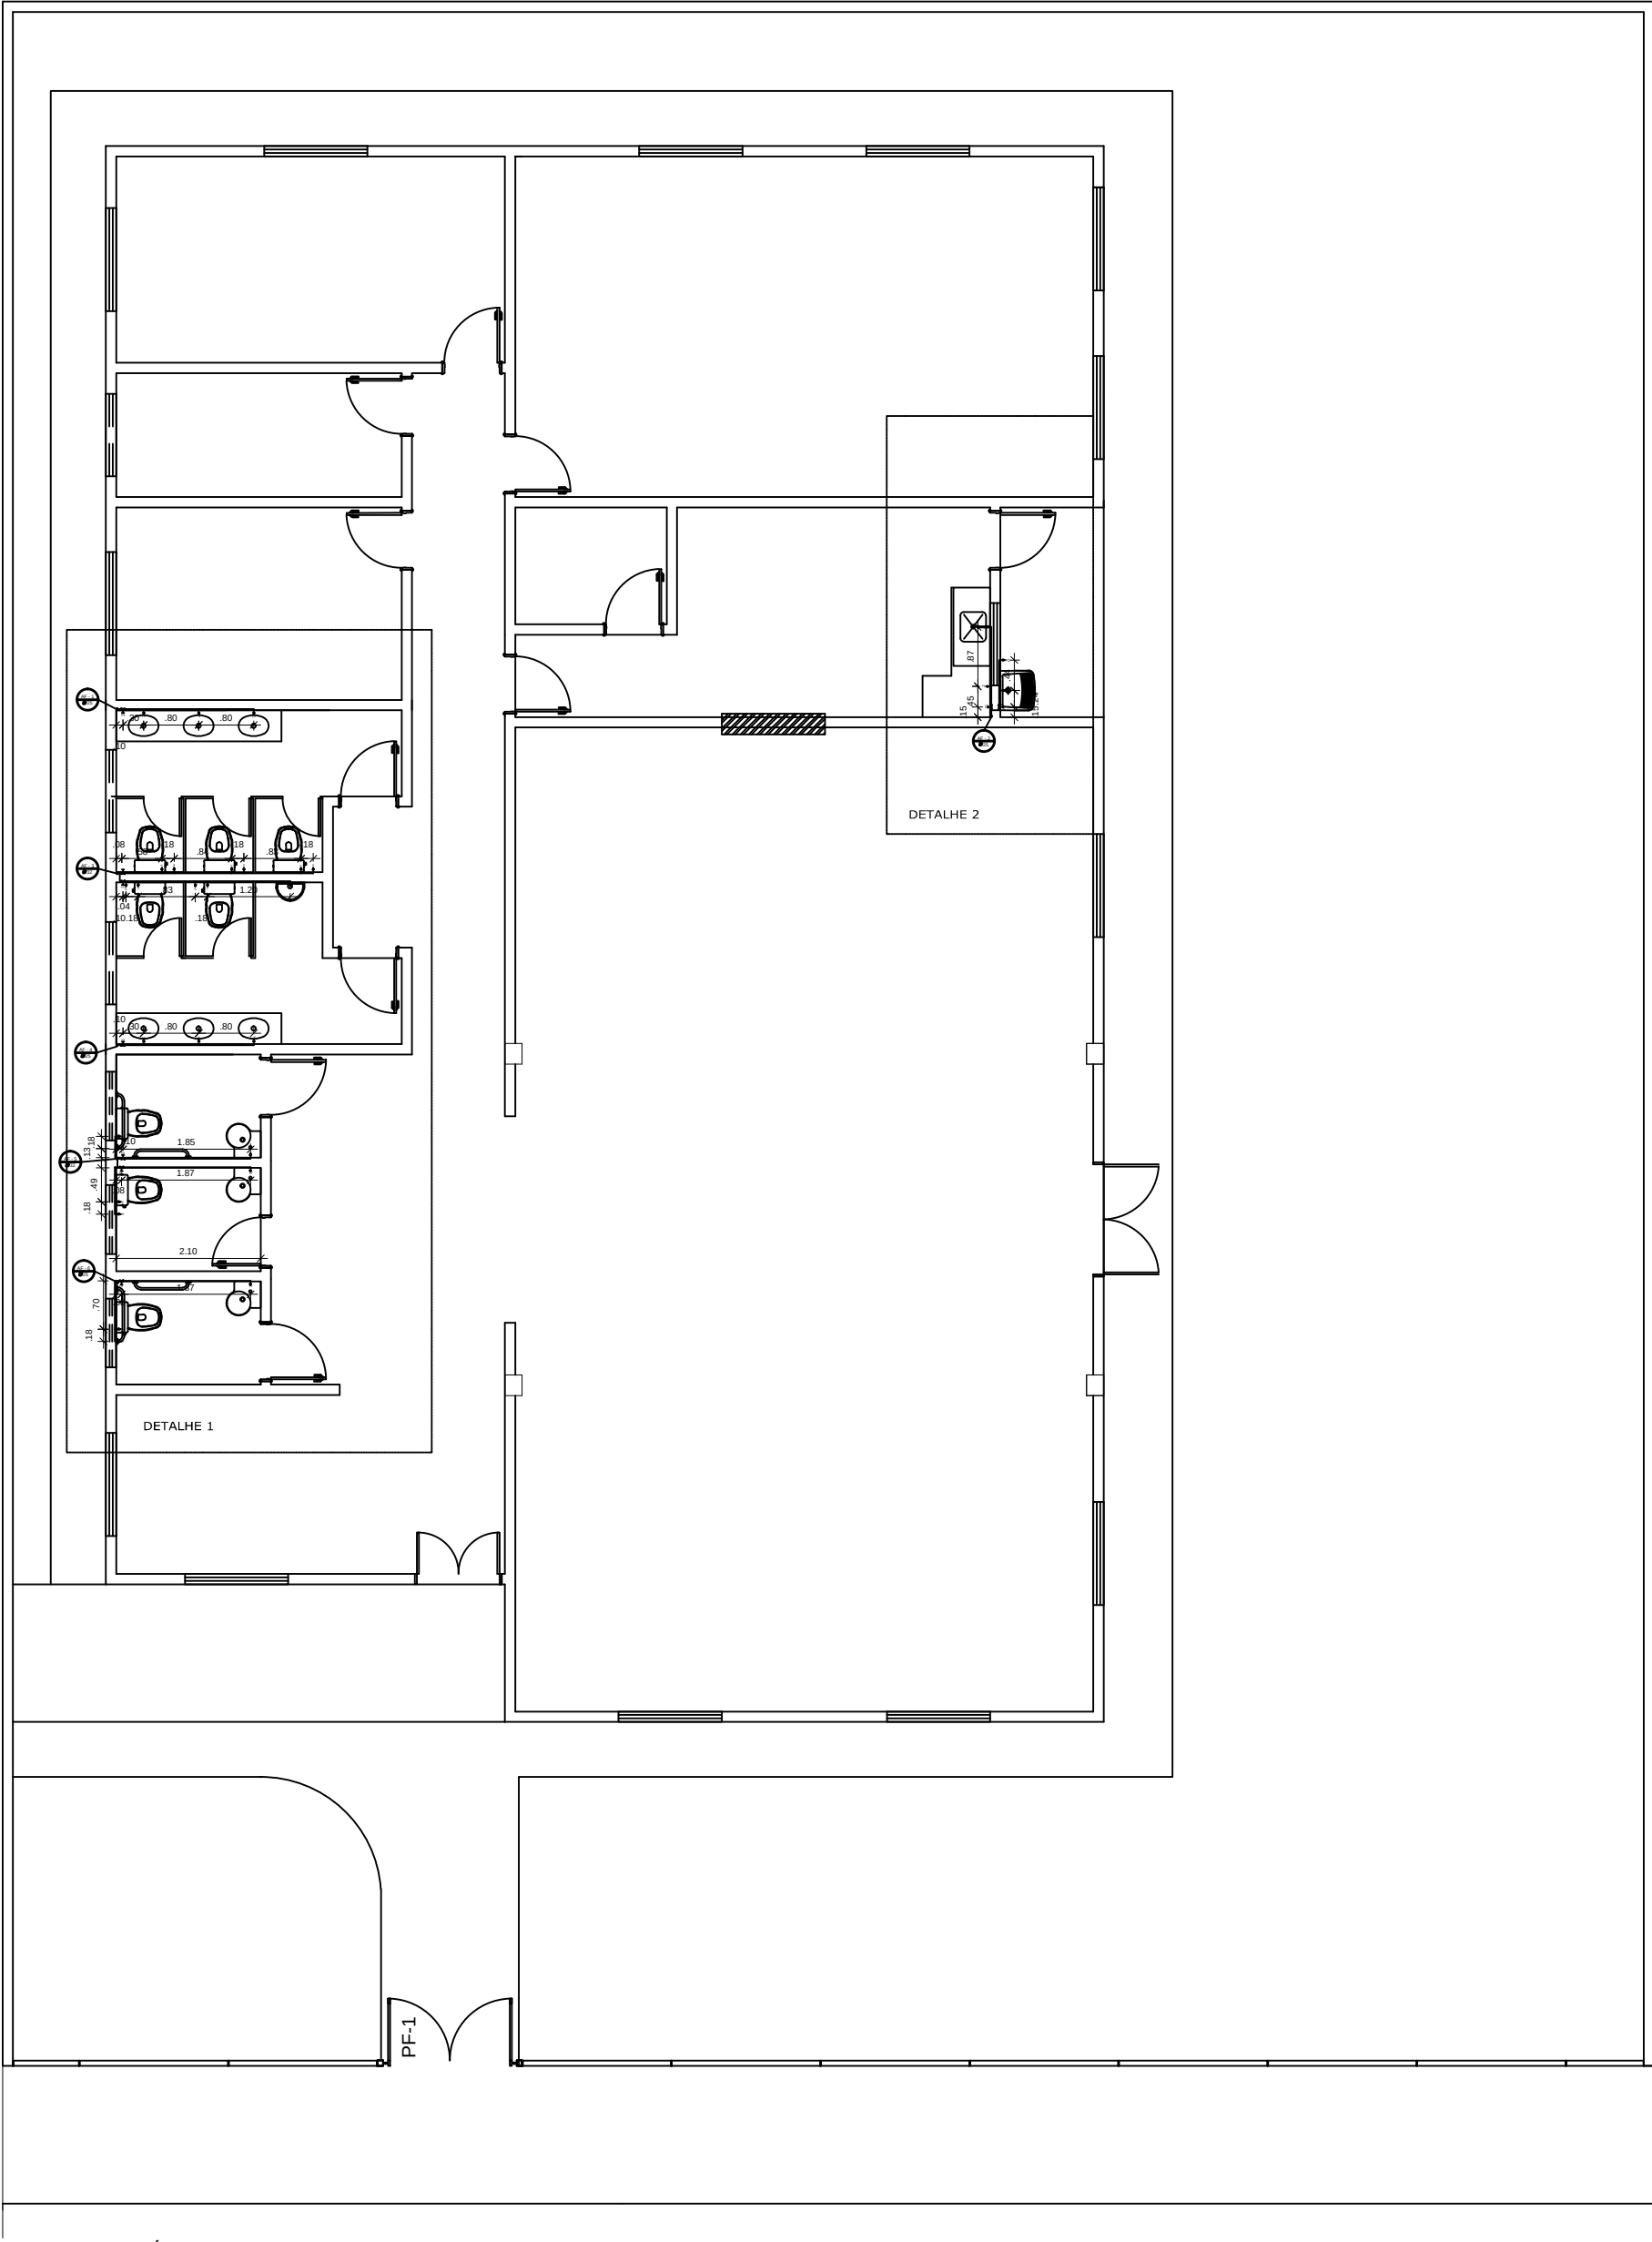

LEGENDA	
AF	ÁGUA FRIA
DH	DUCHA HIGIÉNICA
FI	FILTRO
HD	HIDRÔMETRO
LV	LAVATÓRIO
MQ	MÁQUINA DE LAVAR ROUPA
PC	PIA DE COZINHA
RG	REGISTRO DE GAVETA
RP	REGISTRO DE PRESSÃO
TJ	TORNEIRA DE JARDIM
TQ	TANQUE
VS	VASO SANITÁRIO
VR	VALVULA DE RETENÇÃO
	TUBULAÇÃO QUE DESCE
	TUBULAÇÃO QUE SOBE

Notas:
1. O projeto deverá ser revisado por profissional habilitado e readequado, quando necessário, com base nas normas da concessionária de abastecimento de água da região.
2. Os tubos e conexões devem ser de PVC rígido, resistentes, duráveis e ótima estanqueidade.
3. Os tubos e conexões deverão ser soldados entre si com adesivo plástico e não poderão ser aquecidos ao fogo.

APROVAÇÕES:		
Tipo: Proprietário: End. da Obra:		
PROPRIETÁRIO: _____ CPF : xxxxxxxx		
AUTOR DO PROJETO: _____ Arquiteto / Engenheiro: CAU/CREA:		
RESPONSÁVEL TÉCNICO: _____ Arquiteto / Engenheiro: CAU/CREA:		
ÁREAS: Terreno: _____ ÁREAS: _____ ÁREAS: _____ ÁREAS: _____ ÁREAS: _____ ÁREAS: _____ ÁREAS: _____	Desenho: _____ Escala: x/xxx Data: xx/xx/xxxx LOGOMARCA	Revisão: ____/____/____ PRANCHA: 1 / 2