
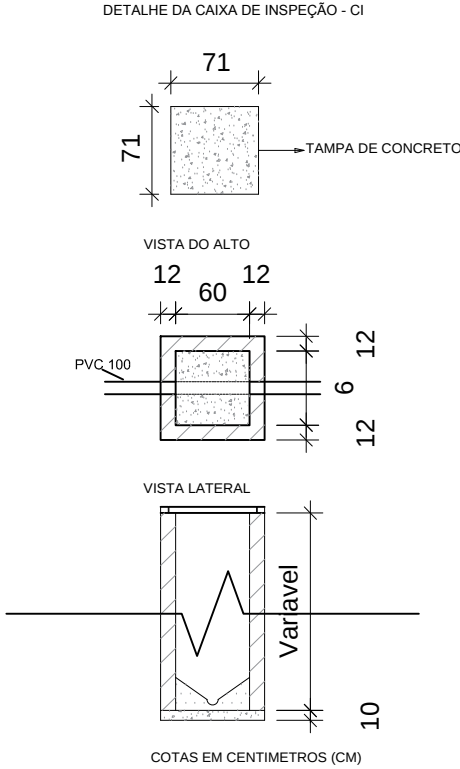


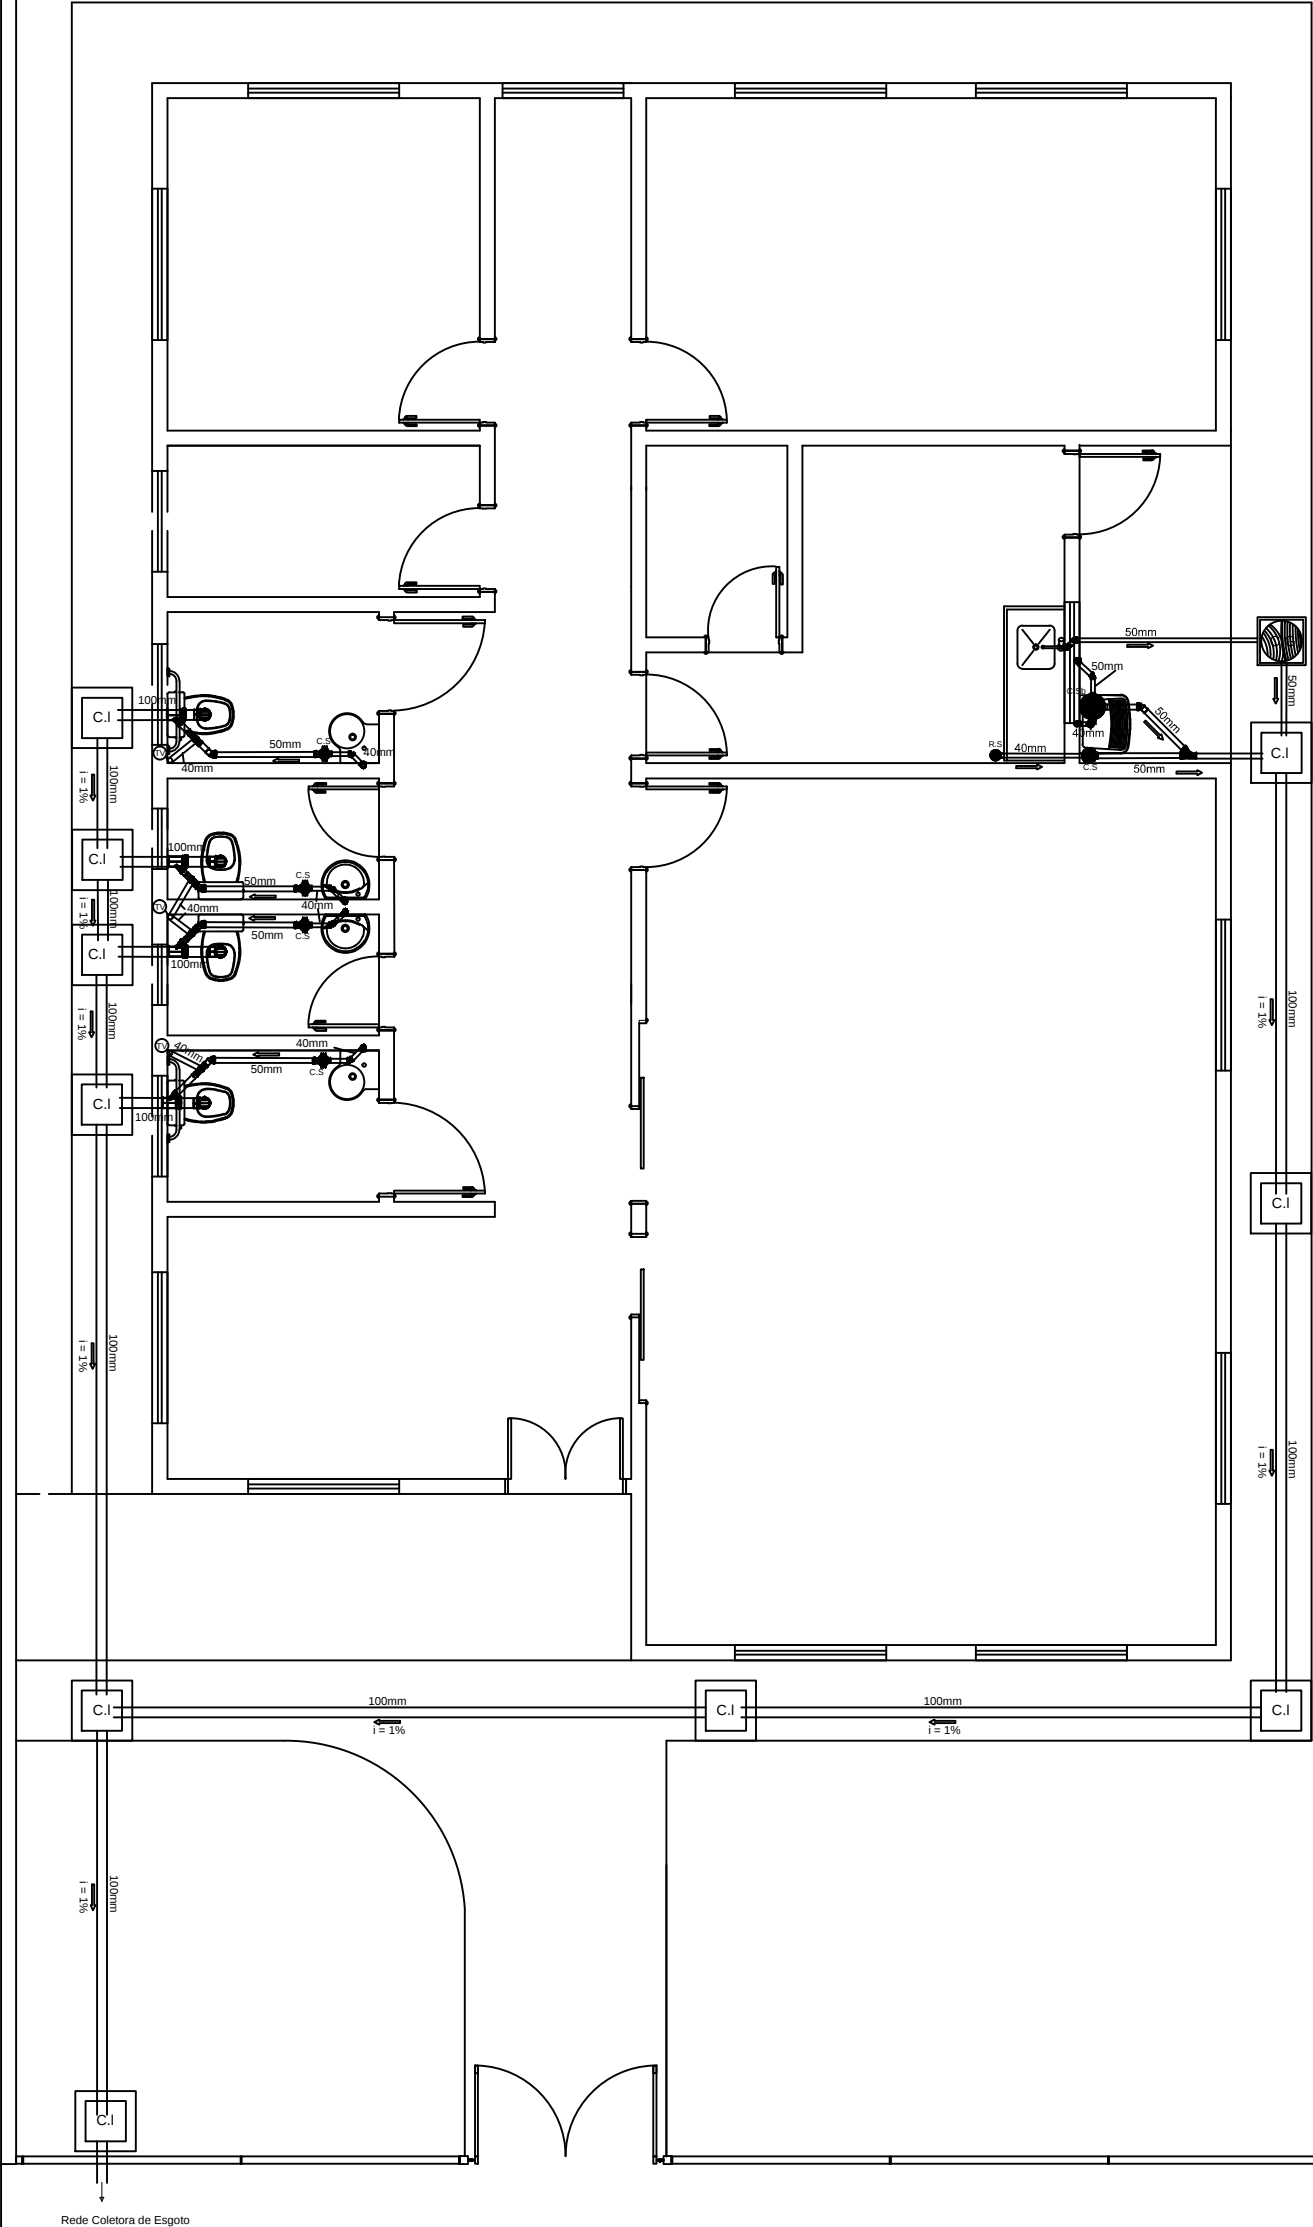

LEGENDA	
C.S	CAIXA SINFONADA
C.Sb	CAIXA DE SABÃO
C.G	CAIXA DE GORDURA
C.I	CAIXA DE INSPEÇÃO
R.S	RALO SINFONADO
⊗	TUBO DE VENTILAÇÃO
→	SENTIDO DO ESCOAMENTO
i	INCLINAÇÃO DA TUBULAÇÃO EM %

Notas:

- Os tubos e conexões devem ser de PVC rígido, resistentes, duráveis e ótima estanqueidade.
- Os tubos e conexões deverão ser soldados com adesivo plástico ou anel de borracha para a sua vedação.
- A tubulação com diâmetro de 75mm ou inferior deverá ter declividade mínima de 2% e, para as de diâmetro de 100mm ou maior, deverá ter declividade mínima de 1%.

APROVAÇÕES:		
Tipo: Proprietário: End. da Obra:		
PROPRIETÁRIO: _____ CPF : _____		
AUTOR DO PROJETO: _____ Arquiteto / Engenheiro: CAU/CREA: _____		
RESPONSÁVEL TÉCNICO: _____ Arquiteto / Engenheiro: CAU/CREA: _____		
AREAS: Terreno: _____ AREAS: _____ AREAS: _____ AREAS: _____ AREAS: _____ AREAS: _____	Desenho: _____ Escala: _____ Data: _____ LOGOMARCA	Revisão: _____ PRANCHA: _____ 1 / x