



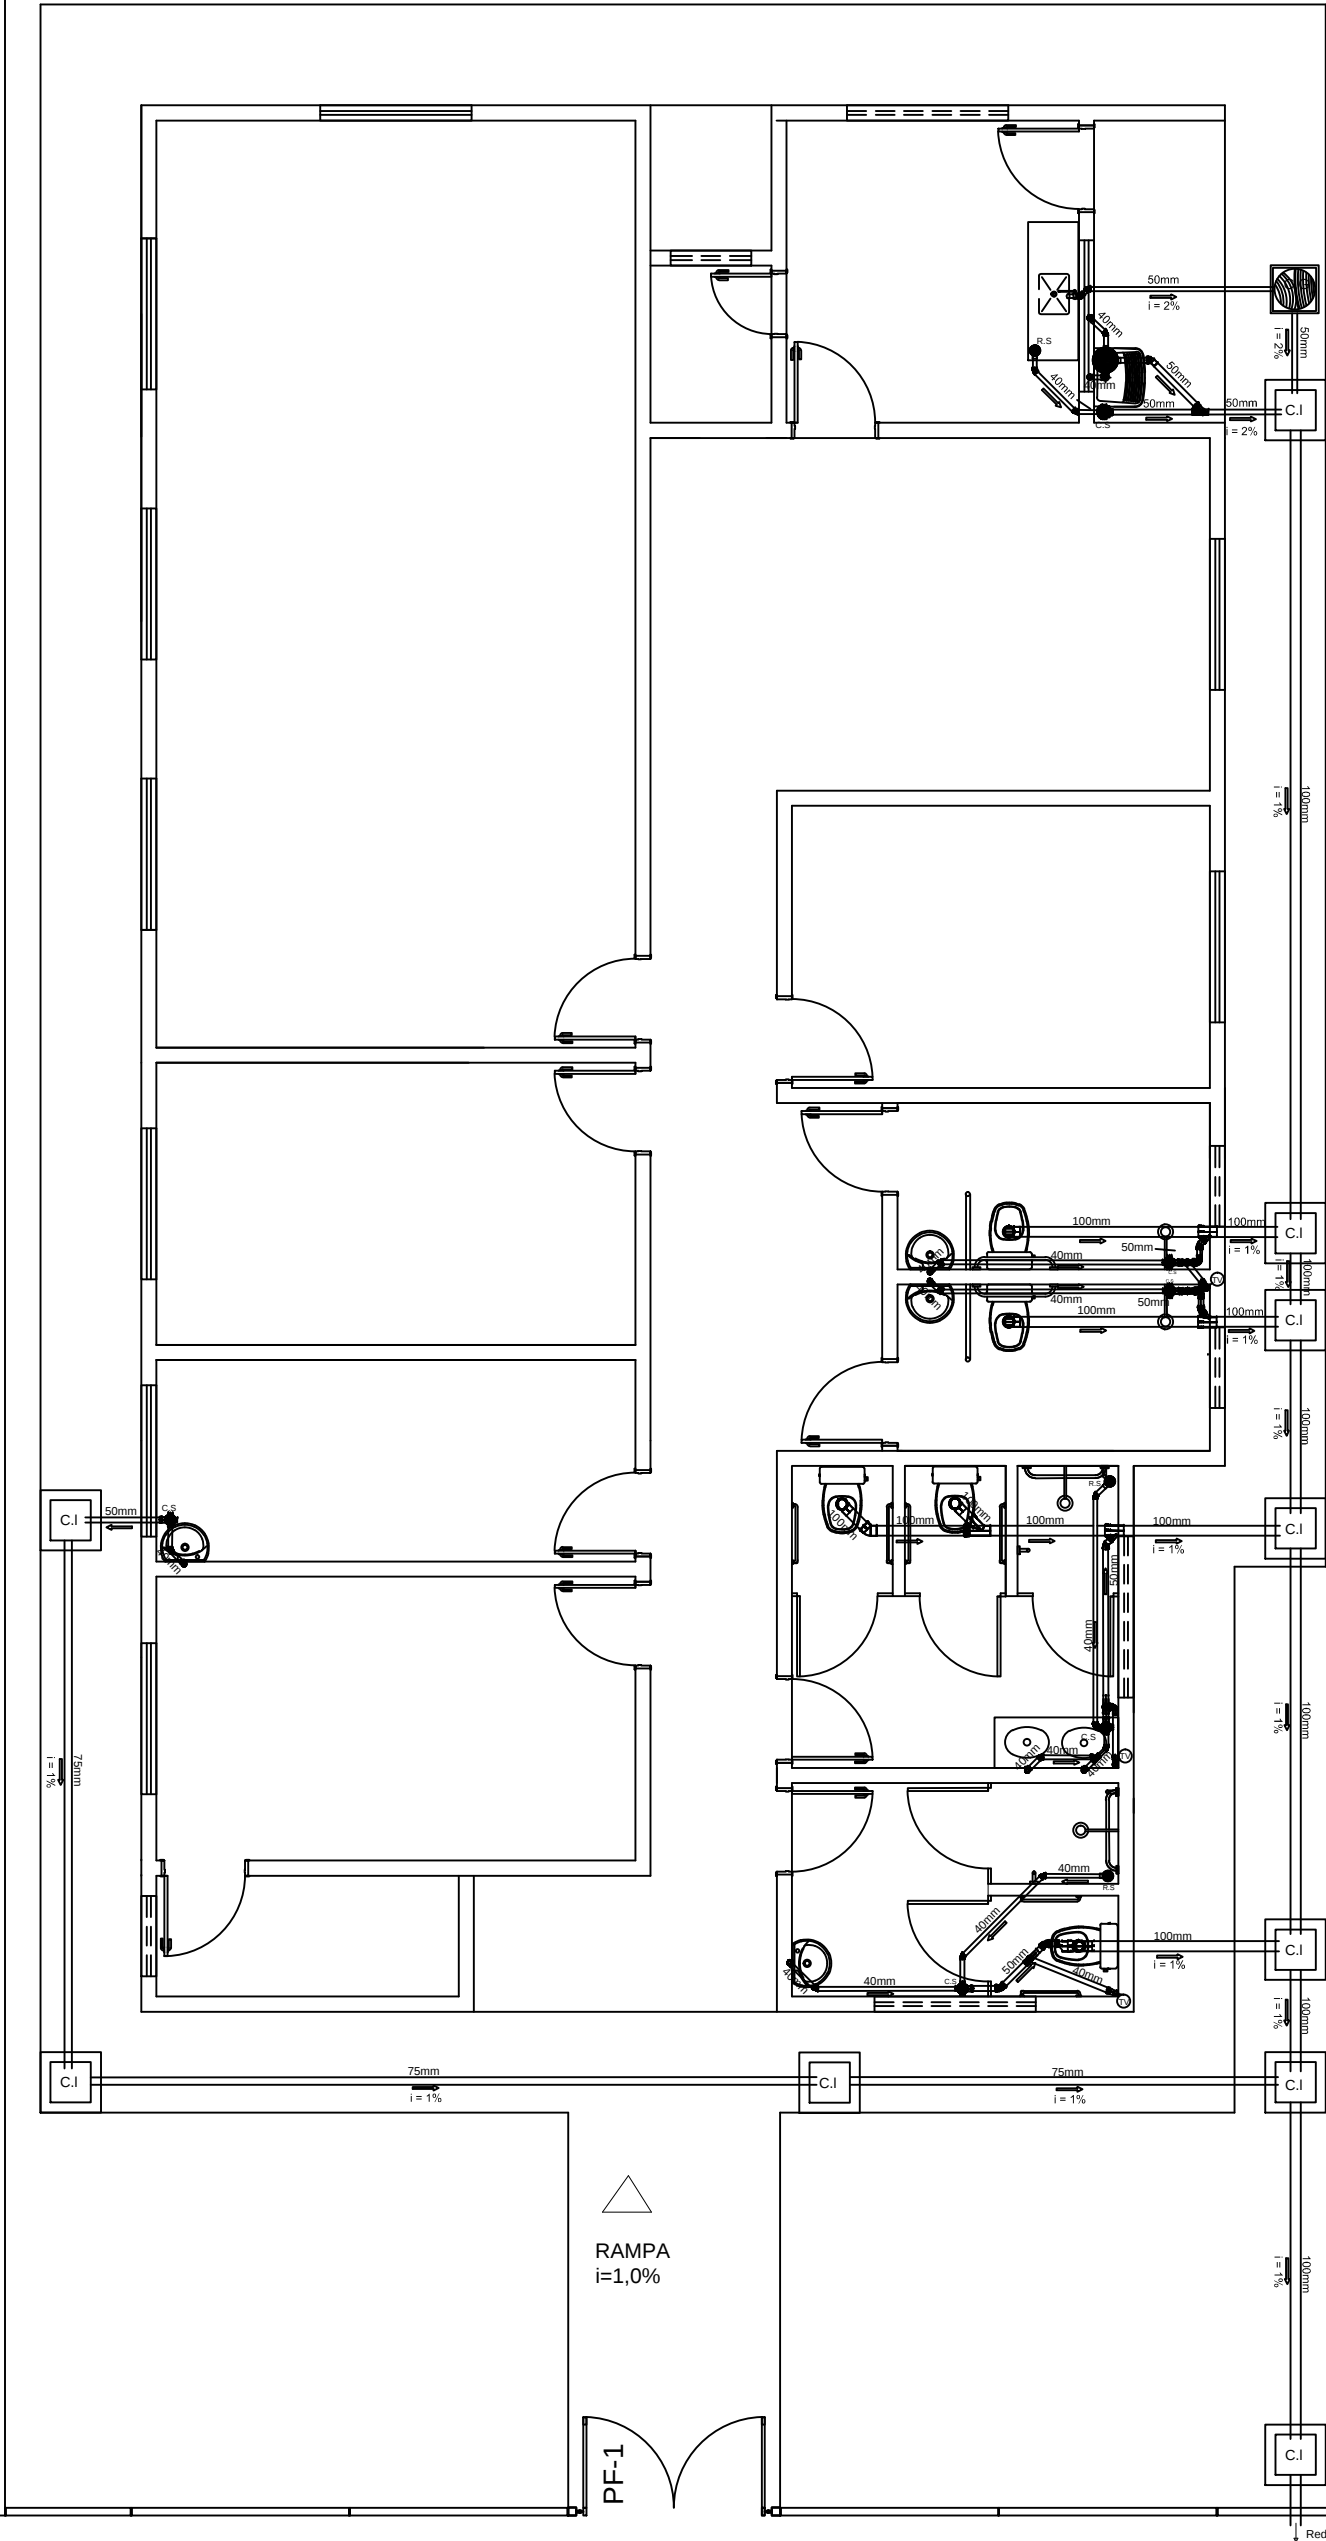

DETALHE DA CAIXA DE INSPEÇÃO - CI

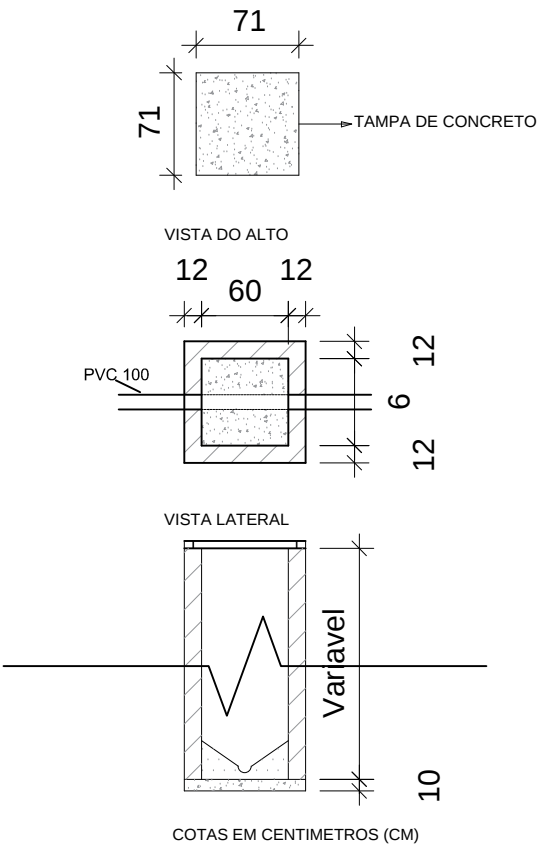

LEGENDA

C. S	CAIXA SIFONADA
C. Sb	CAIXA DE SABÃO
C. G	CAIXA DE GORDURA
C. I	CAIXA DE INSPEÇÃO
R. S	RALO SIFONADO
⊙	TUBO DE VENTILAÇÃO
←	SENTIDO DO ESCOAMENTO
i	INCLINAÇÃO DA TUBULAÇÃO EM %

Notas:
1. Os tubos e conexões devem ser de PVC rígido, resistentes, duráveis e ótima estanqueidade.
2. Os tubos e conexões deverão ser soldadas com adesivo plástico ou anel de borracha para a sua vedação.
3. A tubulação com diâmetro de 75mm ou inferior deverá ter declividade mínima de 2% e, para as de diâmetro de 100mm ou maior, deverá ter declividade mínima de 1%.

APROVAÇÕES:

Tipo:
Proprietario:
End. da Obra:

PROPRIETÁRIO: _____
CPF : _____
AUTOR DO PROJETO: _____
Arquiteto / Engenheiro:
CAU/CREA: _____
RESPONSÁVEL TÉCNICO: _____
Arquiteto / Engenheiro:
CAU/CREA: _____

AREAS:
Terreno: _____
AREAS: _____
AREAS: _____
AREAS: _____
AREAS: _____
AREAS: _____

Desenho: _____
Escala: x/xxx
Data: xx/xx/xxxx
Revisão: ____/____/____
PRANCHA:

CONTEUDO:
Planta de Situação:
Planta Baixa:
xxxx:

LOGOMARCA