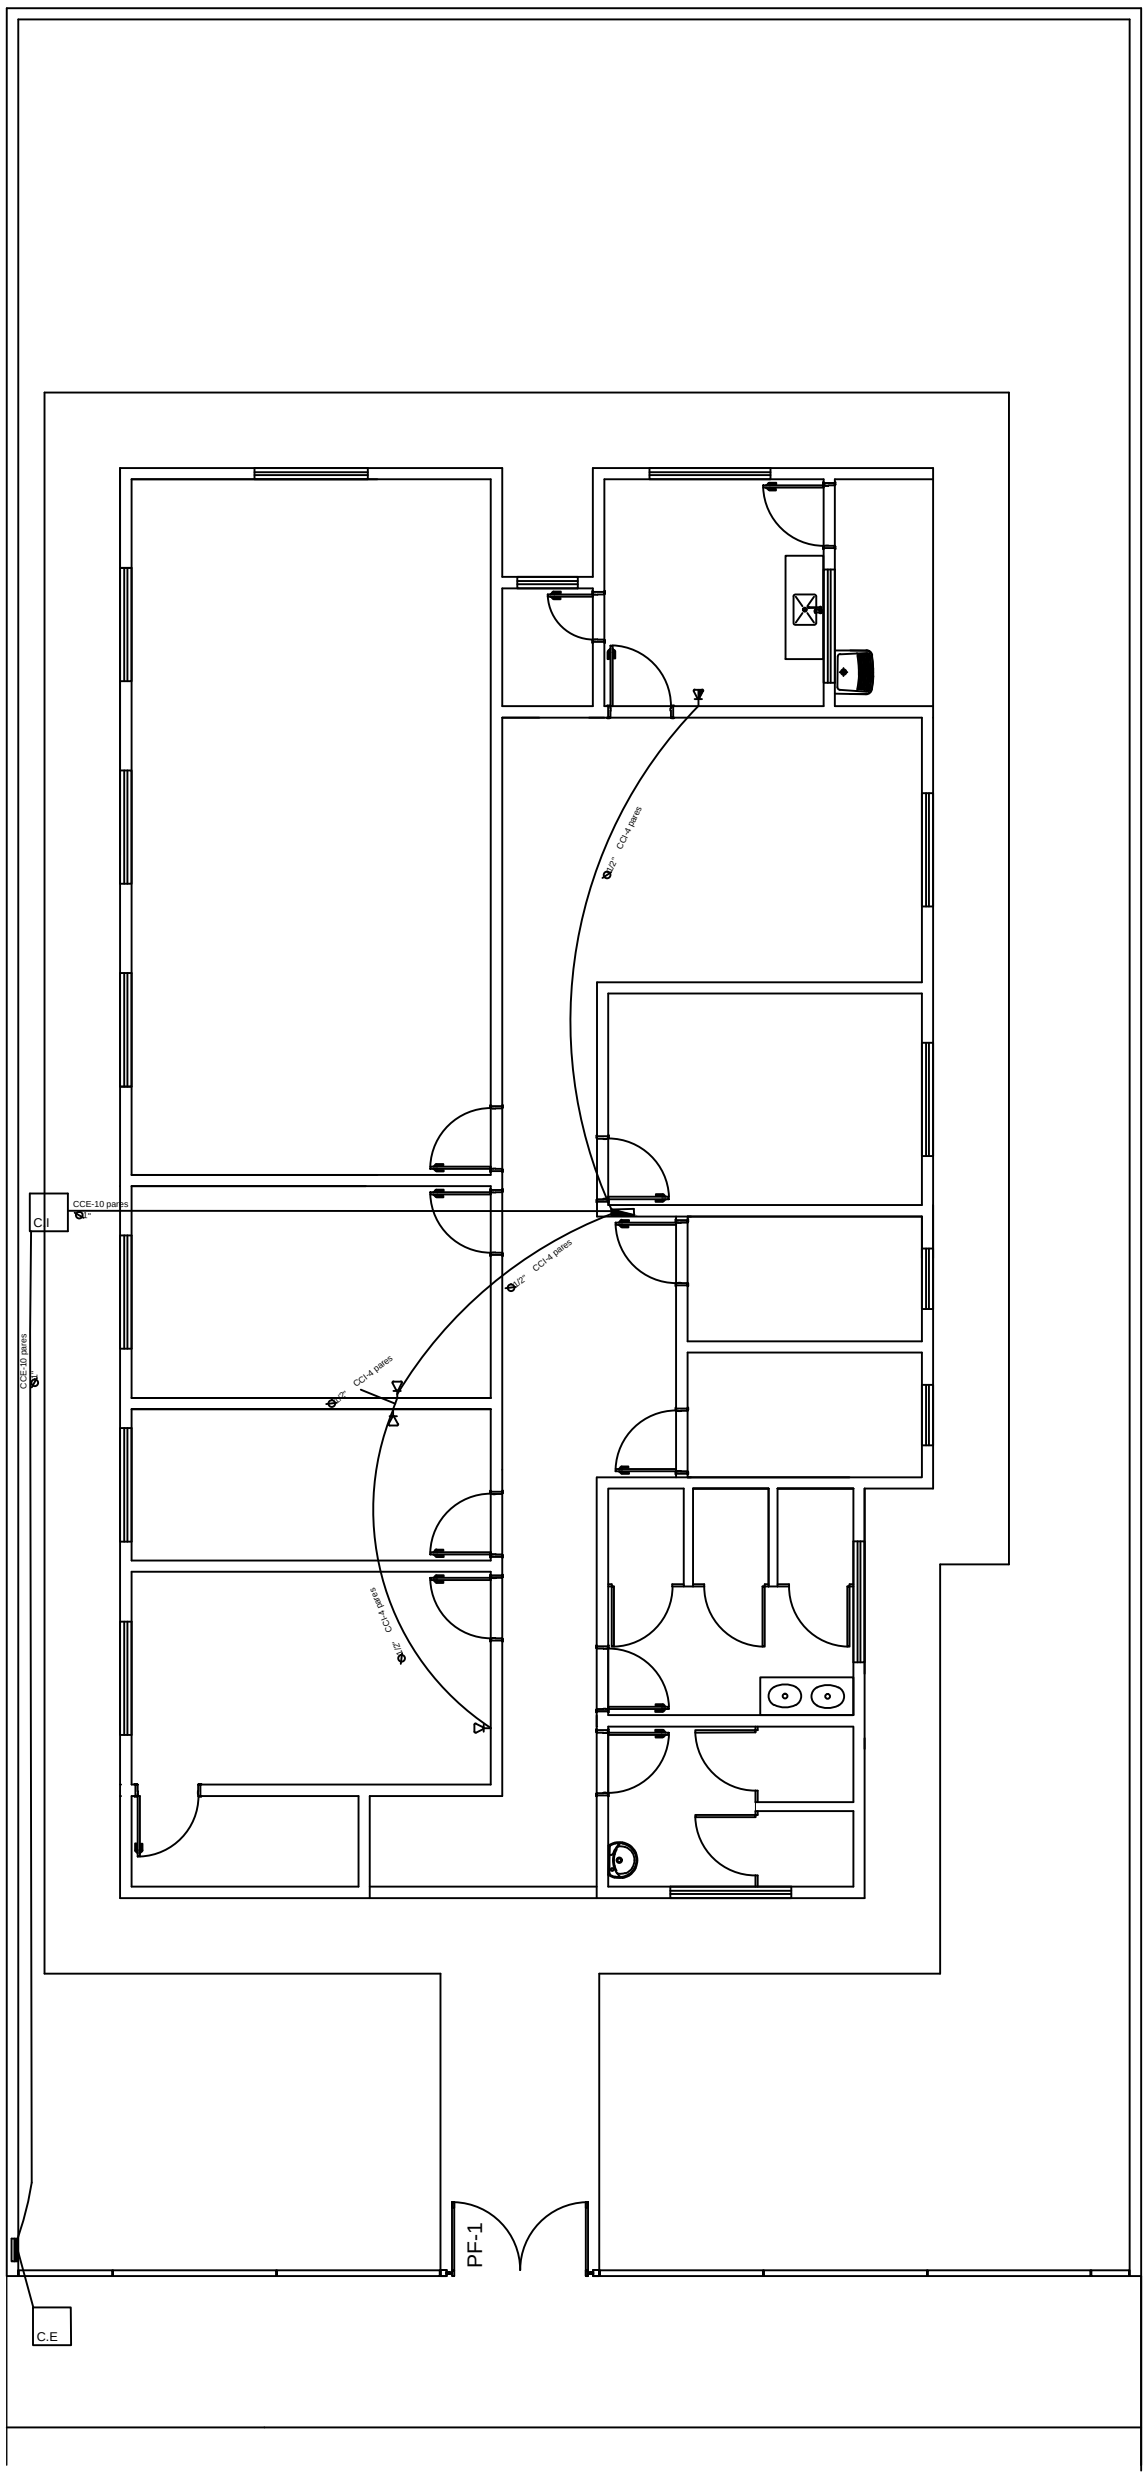

SIMBOLOGIA

	PONTO DE TELEFONE A 0,30 M
	PONTO DE TELEFONE A 1,30 M
	QUADRO DE DISTRIBUIÇÃO
	QUADRO DE ENTRADA
C.P	CAIXA DE PASSAGEM
C.E	CAIXA DE ENTRADA
	ELETRODUTO PELO PISO

MINISTÉRIO DO DESENVOLVIMENTO SOCIAL

CENTRO DIA - 10 USUARIOS POR DIA

PLANTA DE TELEFONIA - ESC 1/100

ÁREA CONSTRUÍDA: 196,74m²

DIMENSÃO DO TERRENO: 15m X 30m = 450m²