


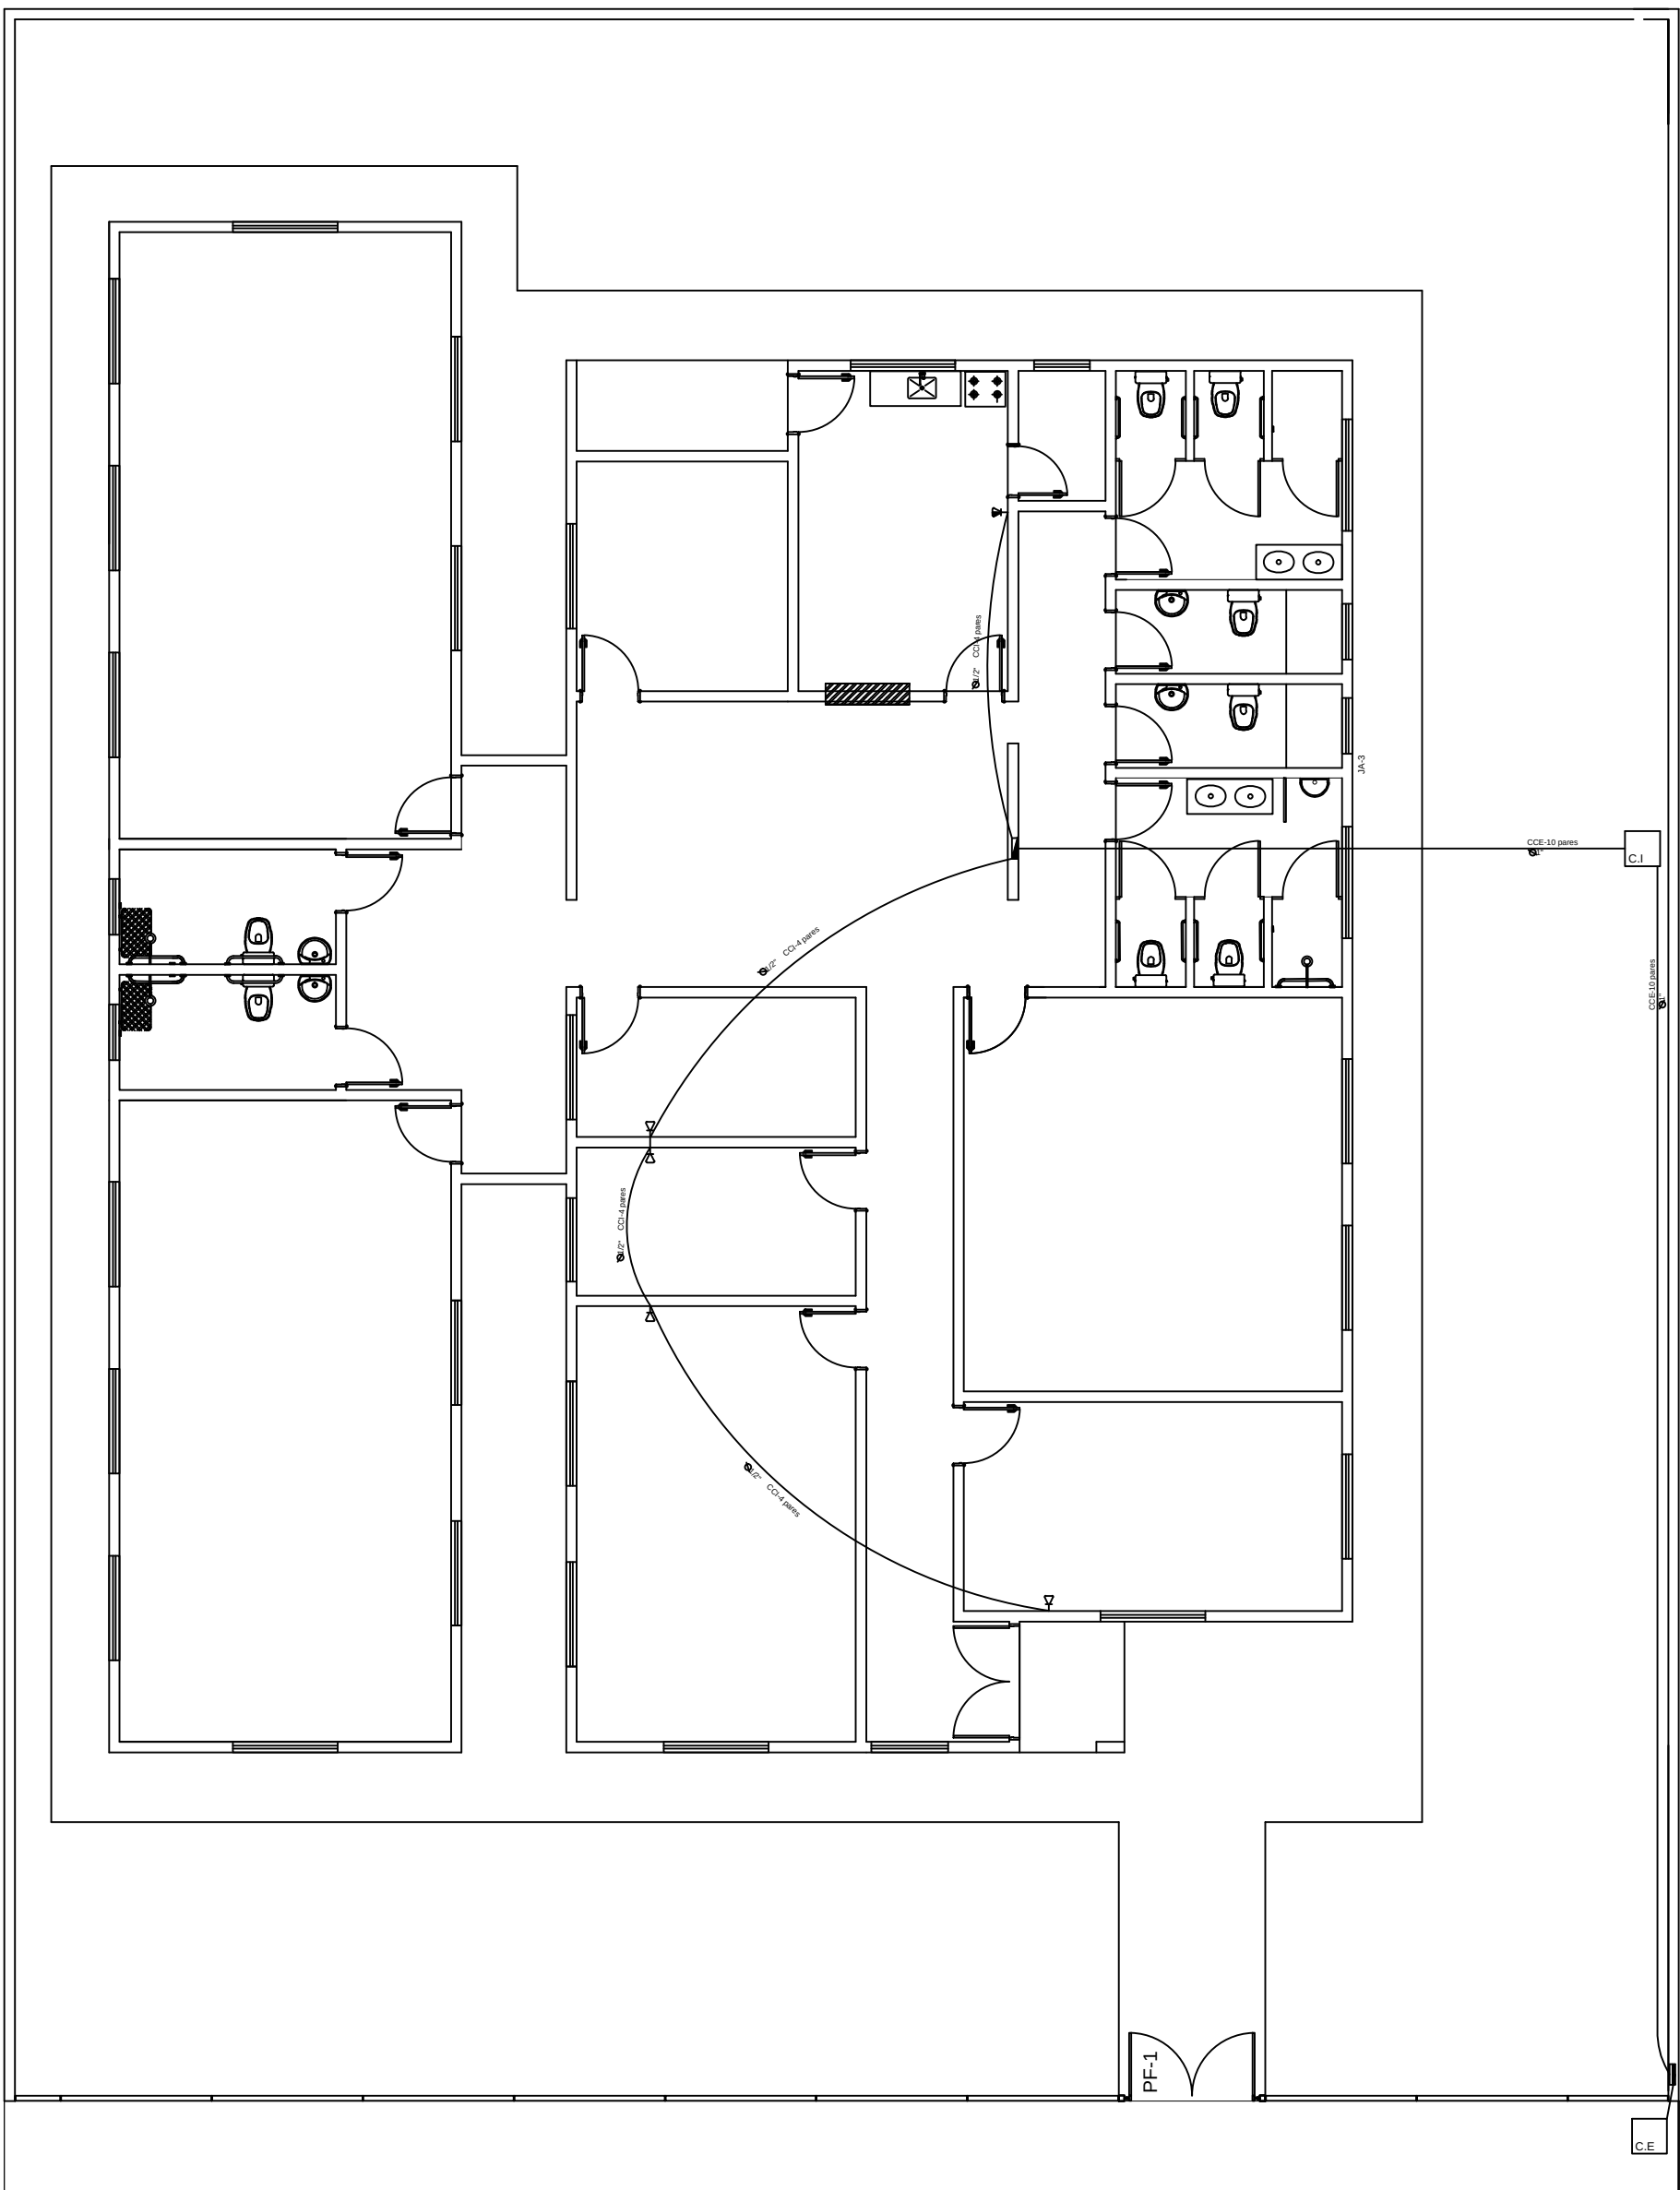

CALÇADA PÚBLICA

SIMBOLOGIA	
	PONTO DE TELEFONE A 0,30 M
	PONTO DE TELEFONE A 1,30 M
	QUADRO DE DISTRIBUIÇÃO
	CAIXA DE ENTRADA
	CAIXA DE PASSAGEM
	ELETRODUTO PELO PISO



MINISTÉRIO DO DESENVOLVIMENTO SOCIAL

CENTRO DIA - 20 USUARIOS POR DIA

PLANTA DE TELEFONIA - ESC 1/100

ÁREA CONSTRUÍDA: 338,95m²

DIMENSÃO DO TERRENO: 15m X 30m = 450m²

1 / 1