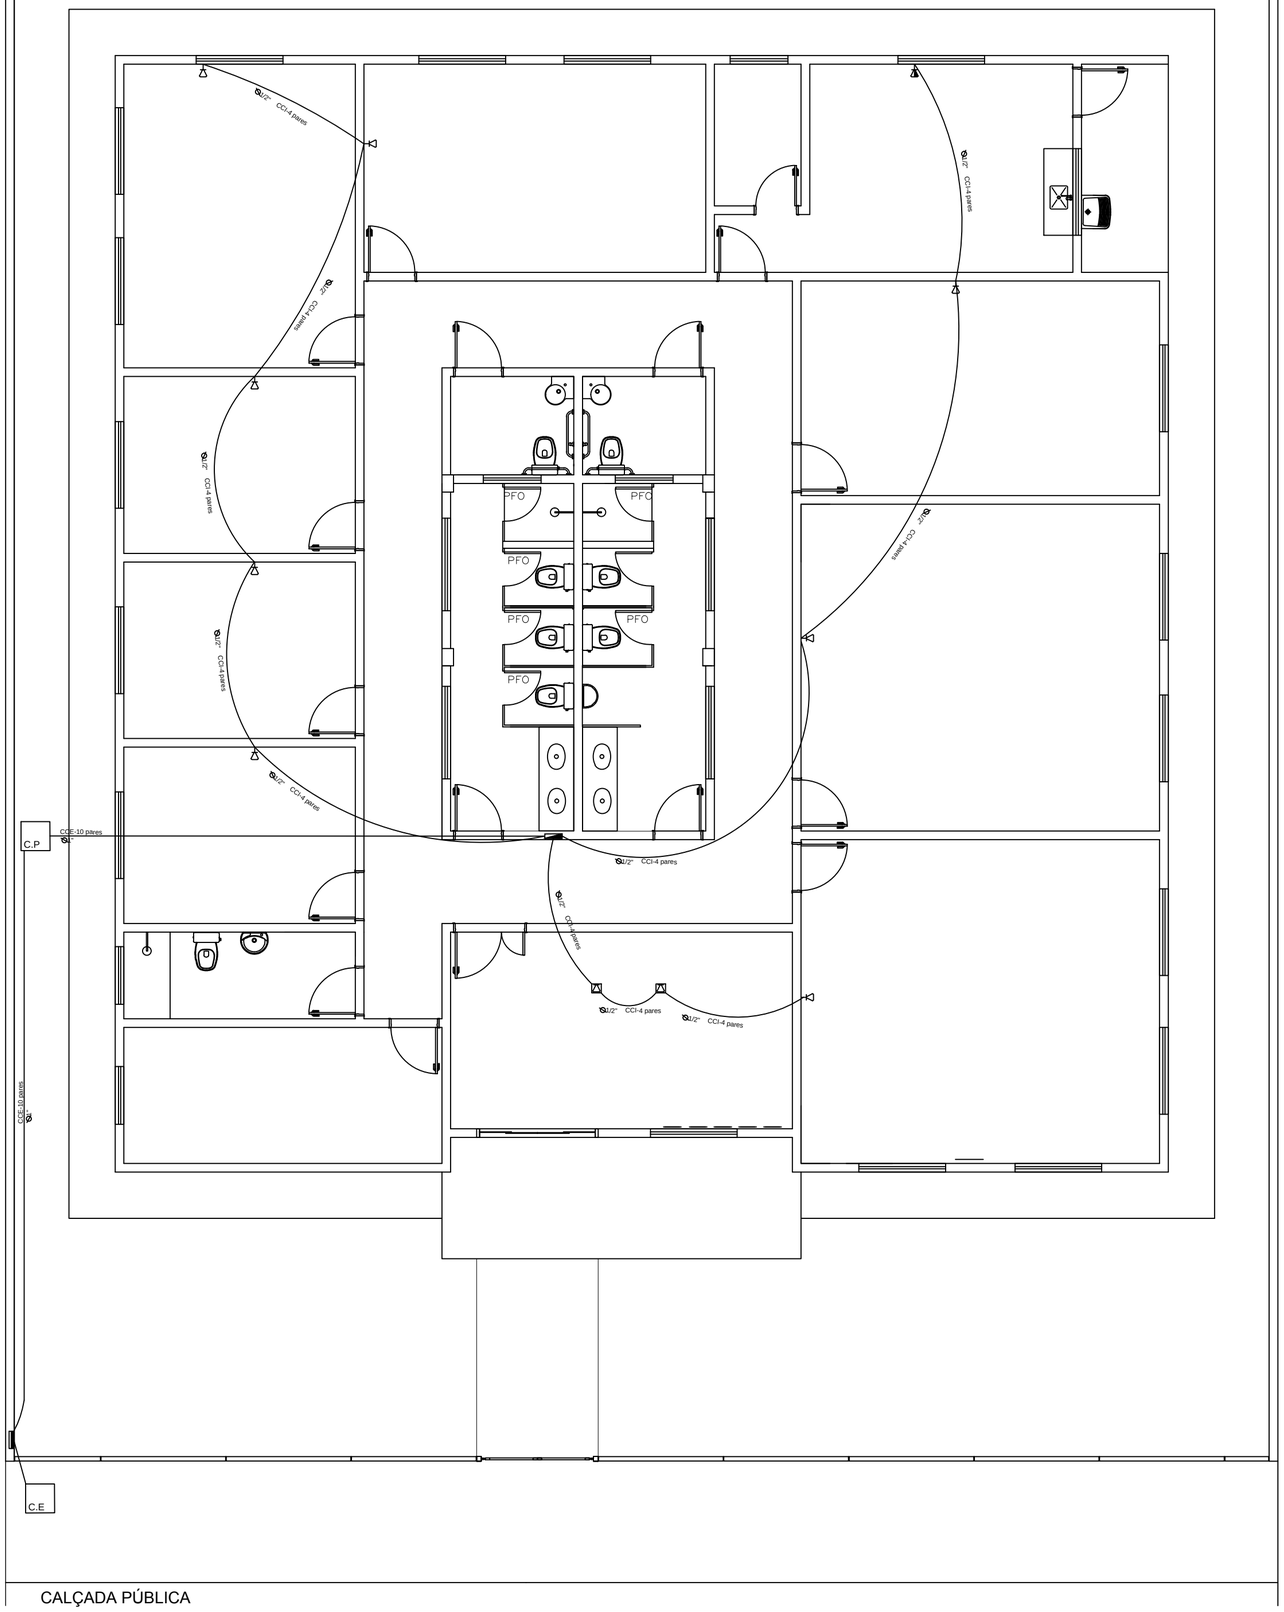

SIMBOLOGIA

	PONTO DE TELEFONE A 0,30 M
	PONTO DE TELEFONE A 0,30 M
	PONTO DE TELEFONE A 0,30 M
	QUADRO DE DISTRIBUIÇÃO
	QUADRO DE PASSAGEM
C.P	CAIXA DE PASSAGEM
C.E	CAIXA DE ENTRADA
	ELETRODUTO PELO PISO

APROVAÇOES:

Tipo:

Proprietario:

End. da Obra:

PROPRIETÁRIO: xxxxxxxxx:
CPF :

AUTOR DO PROJETO: Arquiteto / Engenheiro:
CAU/CREA:

RESPONSAVEL TÉCNICO: Arquiteto / Engenheiro:
CAU/CREA:

AREAS:

Terreno:_____
AREAS:_____
AREAS:_____
AREAS:_____
AREAS:_____
AREAS:_____
AREAS:_____

Desenho:

Escala: xxxxxx
x/xxx

Data:
xx/xx/xxxx

LOGOMARCA

Revisão:

/ /

PRANCHA:

1/x