




SIMBOLOGIA	
	PONTO DE TELEFONE A 0,30 M
	PONTO DE TELEFONE A 1,30 M
	QUADRO DE DISTRIBUIÇÃO
	CAIXA DE PASSAGEM
	CAIXA DE ENTRADA
	ELETRODUTO PELO PISO

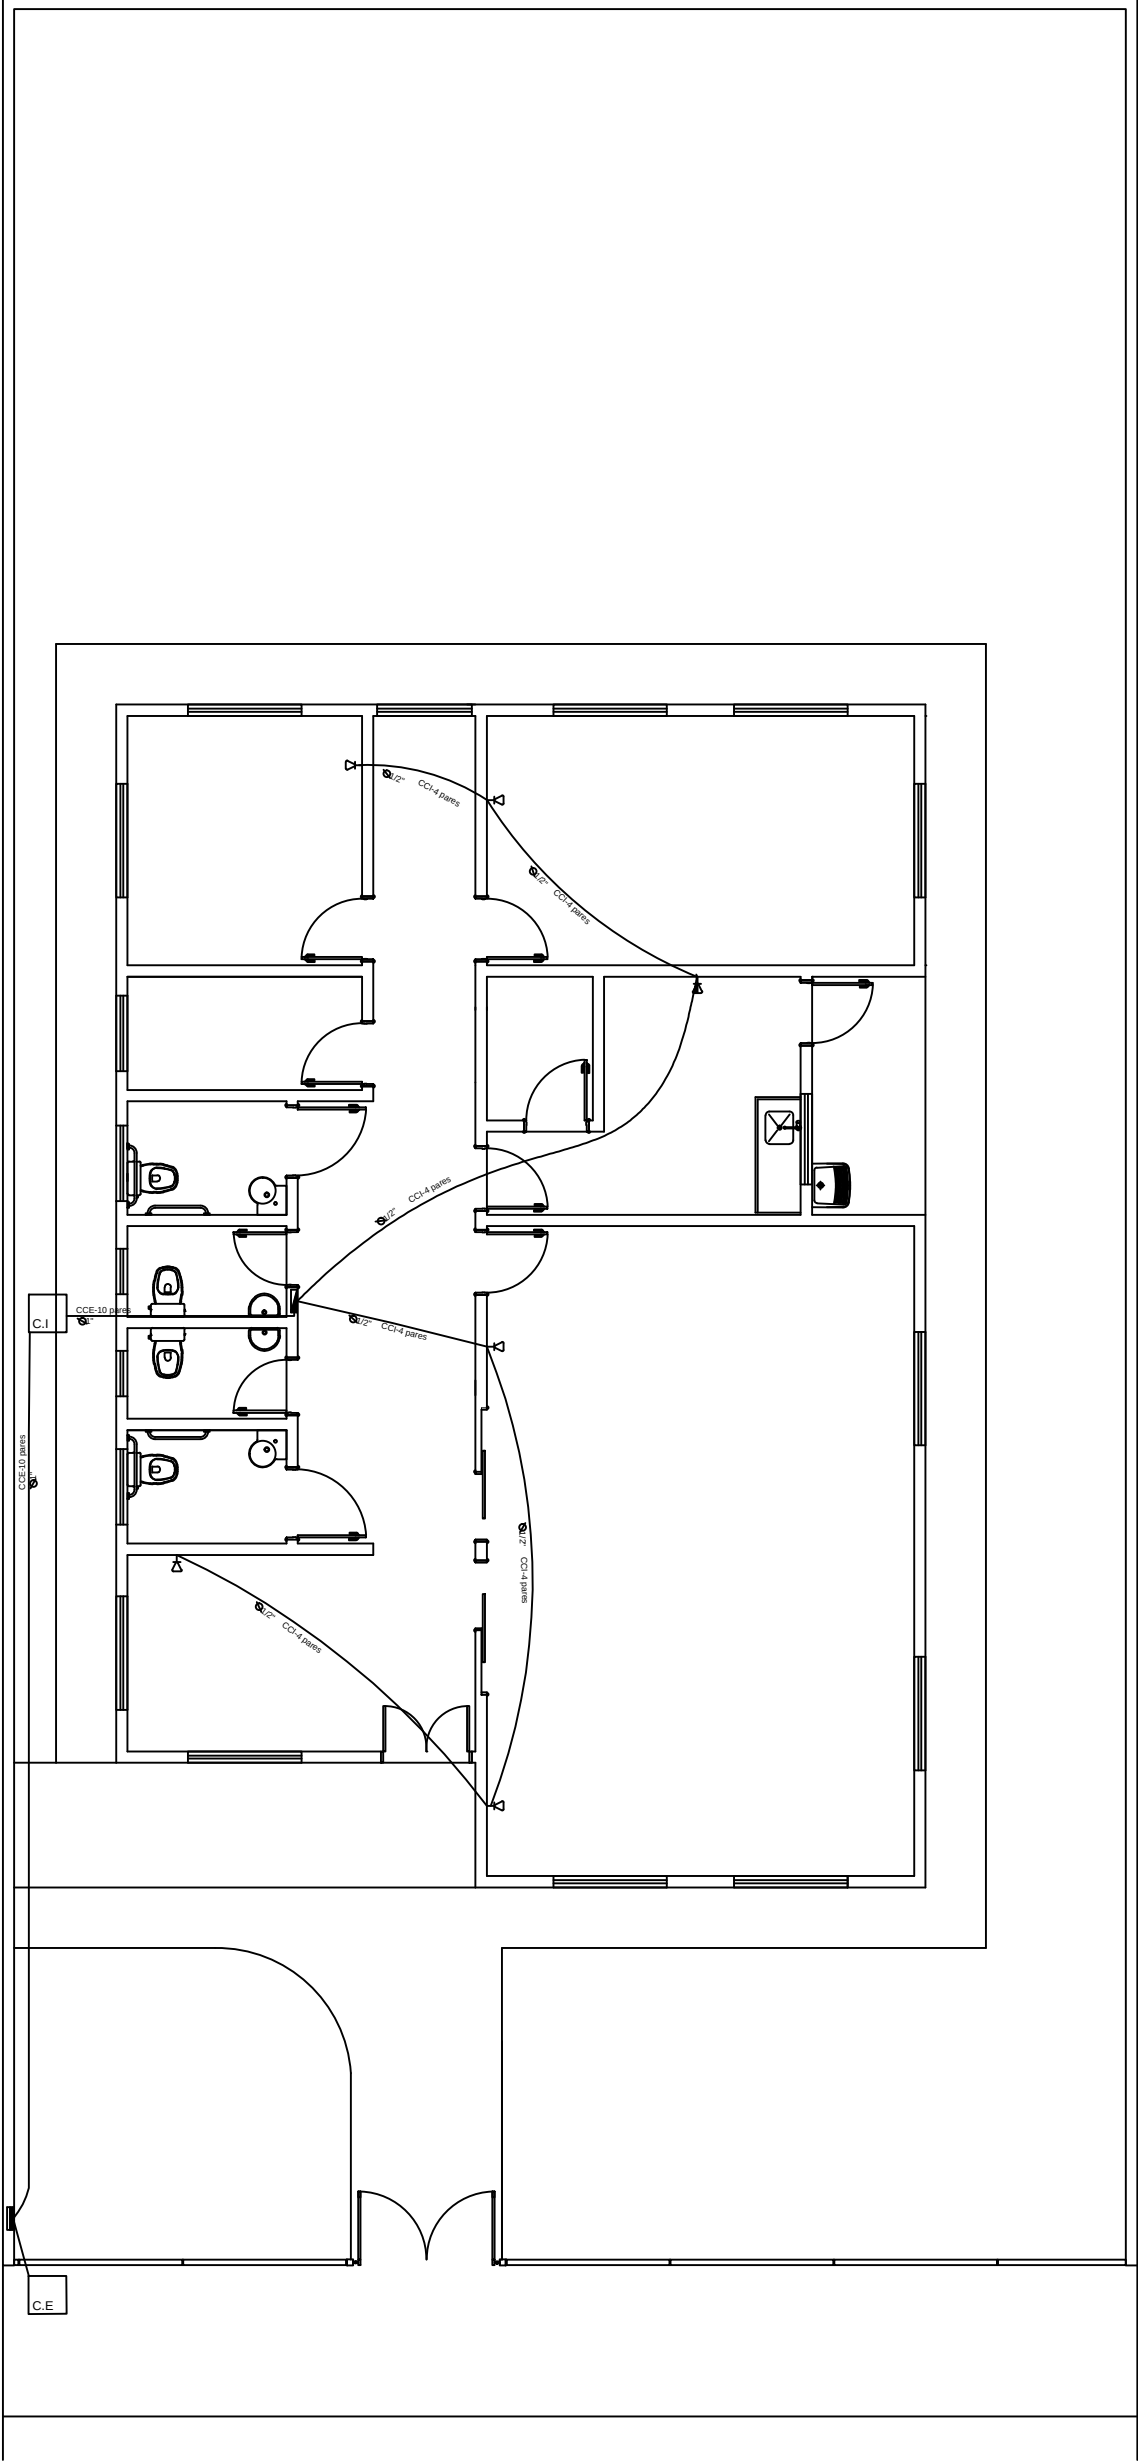

MINISTÉRIO DO DESENVOLVIMENTO SOCIAL
PROJETO ARQUITETÔNICO - CENTRO DE CONVIVÊNCIA - 30 PESSOAS POR TURNO
PLANTA DE TELEFONIA - ESC 1/100
ÁREA CONSTRUÍDA: 169,68m²
DIMENSÃO DO TERRENO: 15m X 30m = 450m²