


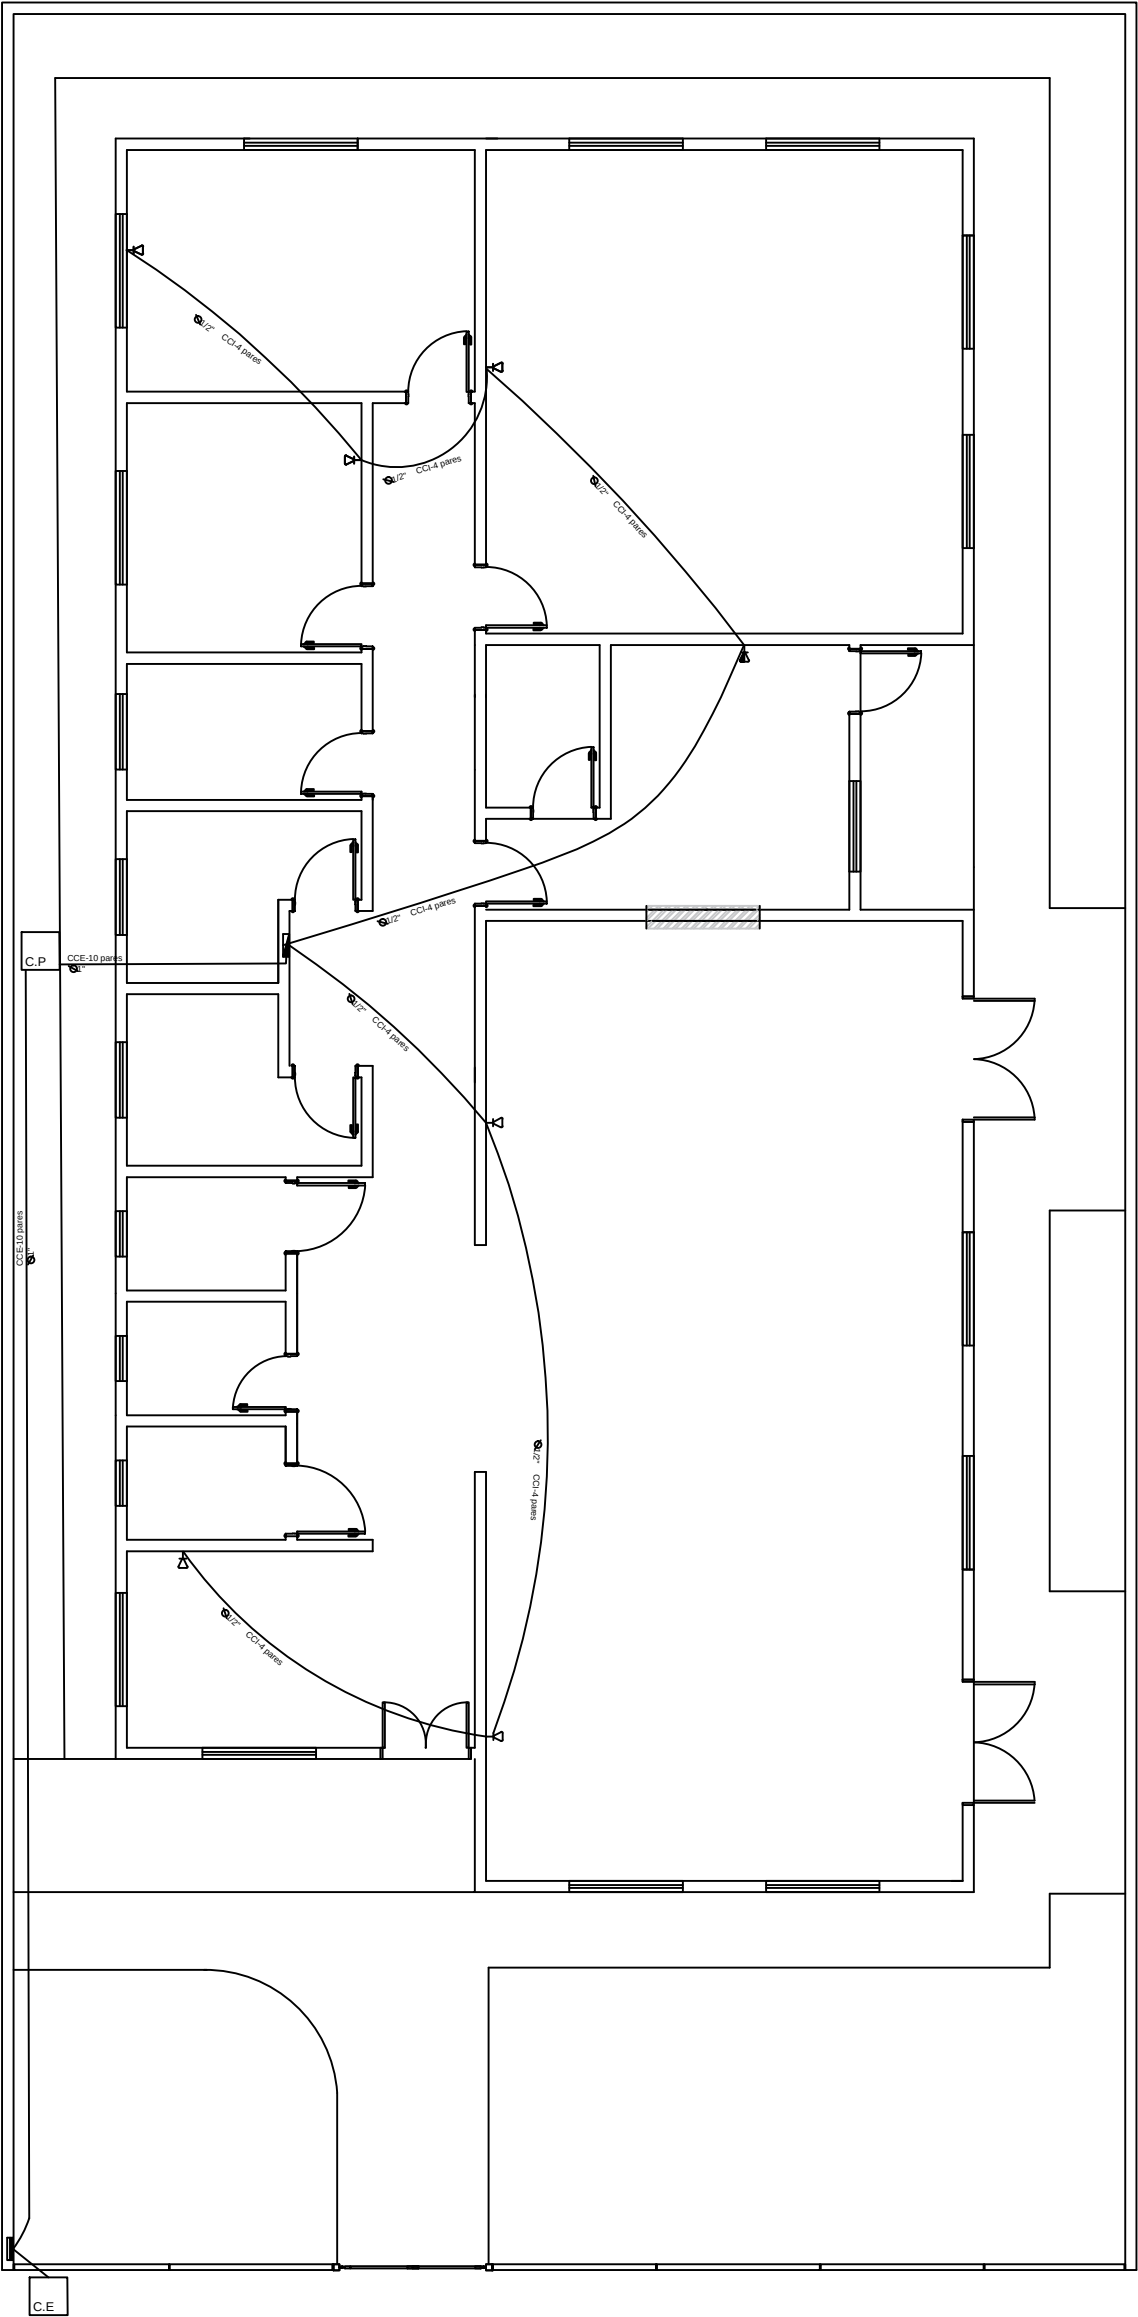

SIMBOLOGIA	
	PONTO DE TELEFONE A 0,30 M
	PONTO DE TELEFONE A 1,30 M
	QUADRO DE DISTRIBUIÇÃO
	QUADRO DE ENTRADA
	CAIXA DE PASSAGEM
	CAIXA DE ENTRADA
	ELETRODUTO PELO PISO



MINISTÉRIO DO DESENVOLVIMENTO SOCIAL
PLANTA DE TELEFONIA - CENTRO DE CONVIVÊNCIA - 60 PESSOAS POR TURNO
ESCALA 1/100
ÁREA CONSTRUÍDA: 265,70m²
DIMENSÃO DO TERRENO: 15m X 30m = 450m²