


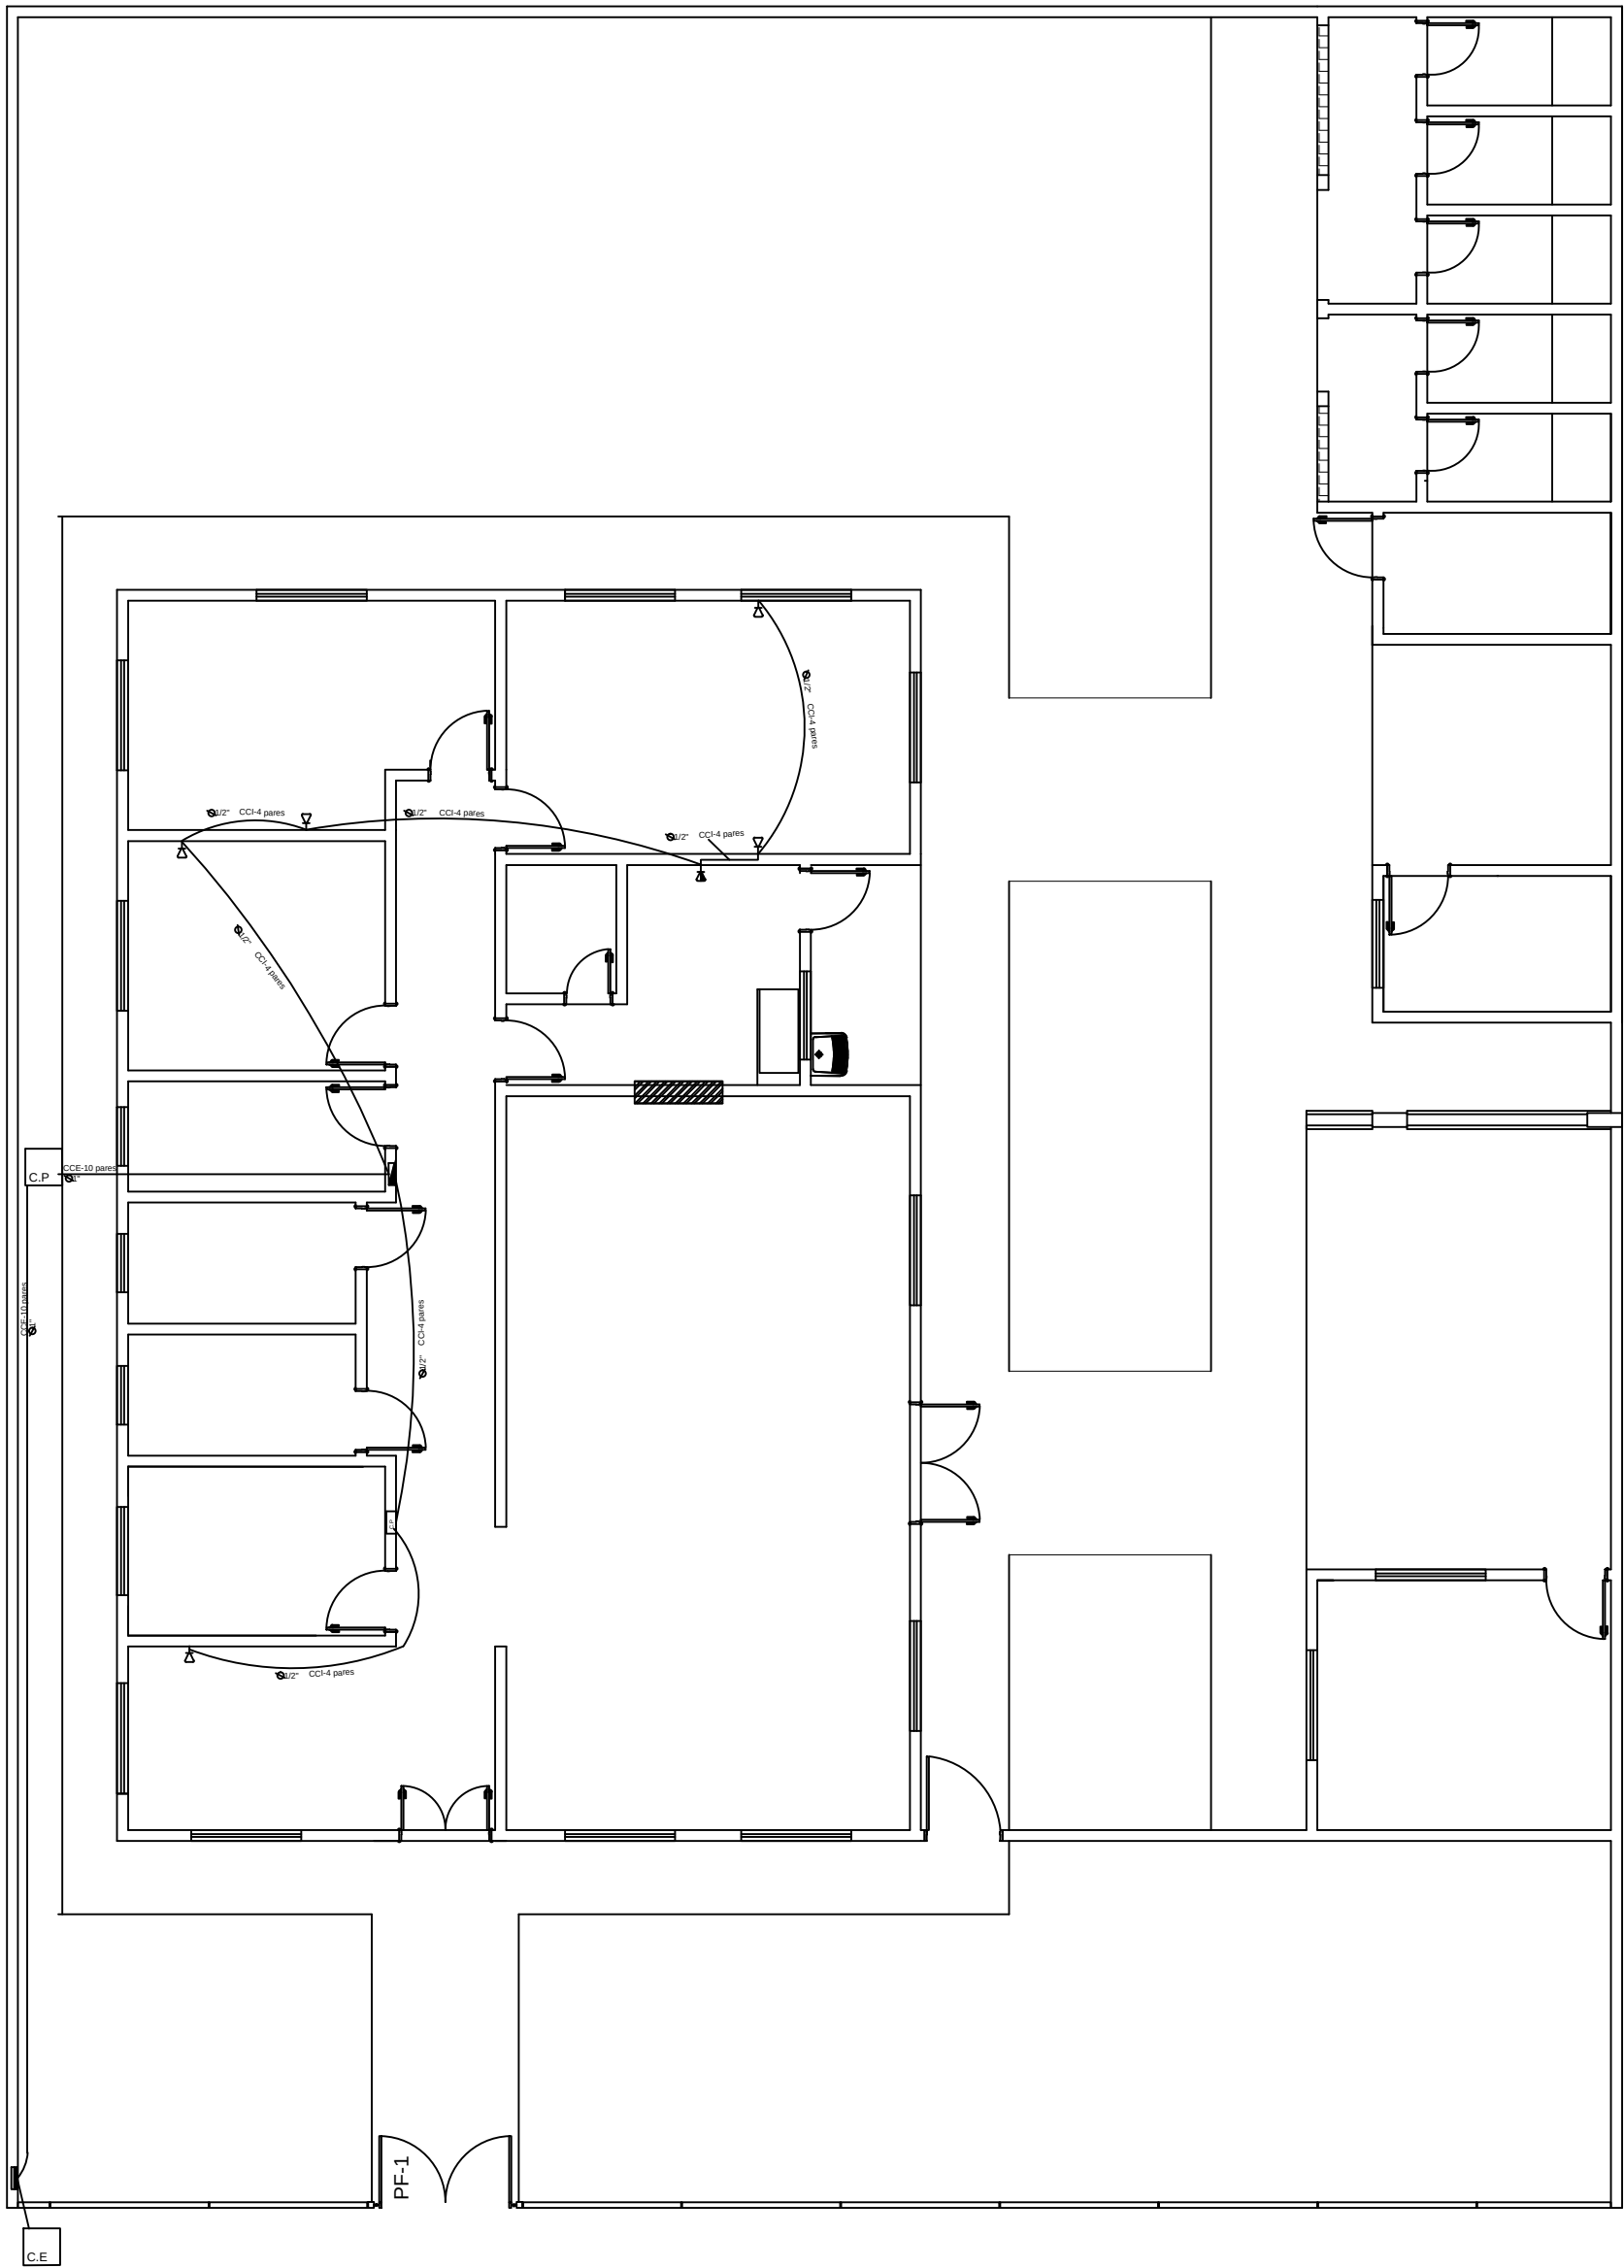

SIMBOLOGIA	
	PONTO DE TELEFONE A 0,30 M
	PONTO DE TELEFONE A 1,30 M
	QUADRO DE DISTRIBUIÇÃO
	QUADRO DE ENTRADA
	CAIXA DE PASSAGEM
	CAIXA DE ENTRADA
	ELETRODUTO PELO PISO



MINISTÉRIO DO DESENVOLVIMENTO SOCIAL
CENTRO POP
PLANTA DE TELEFONIA - ESC 1/100
ÁREA CONSTRUÍDA: 281,58m²
DIMENSÃO DO TERRENO: 22m X 30m = 660m²