




| QUADRO DE CARGAS |                        |       |         |      |      |       |          |          |           |          |        |      |            |                     |
|------------------|------------------------|-------|---------|------|------|-------|----------|----------|-----------|----------|--------|------|------------|---------------------|
| CIRCUITO         | LÂMPADAS FLUORESCENTES |       | TOMADAS |      |      |       | POTÊNCIA | CORRENTE | DISJUNTOR | CONDUTOR | TENSÃO | FASE | FINALIDADE |                     |
|                  | 1x20W                  | 2x40W | 100W    | 350W | 600W | 1600W | 4400W    | (W)      | (A)       | (A)      | (mm²)  | (V)  |            |                     |
| 1                |                        | 16    | 6       |      |      |       |          | 1.880,0  | 14,80     | 16       | 2,5    | 127  | B          | Iluminação Interna  |
| 2                |                        | 6     | 3       |      |      |       |          | 780,0    | 6,14      | 10       | 2,5    | 127  | B          | Iluminação Interna  |
| 3                |                        | 7     | 3       |      |      |       |          | 860,0    | 6,77      | 10       | 2,5    | 127  | B          | Iluminação Interna  |
| 4                | 4                      | 7     | 2       |      |      |       |          | 840,0    | 6,61      | 10       | 2,5    | 127  | C          | Iluminação Interna  |
| 5                |                        |       | 23      | 2    |      |       |          | 3.000,0  | 23,62     | 25       | 2,5    | 127  | A          | Tomadas             |
| 6                |                        |       | 12      |      |      |       |          | 1.200,0  | 9,45      | 16       | 2,5    | 127  | A          | Tomadas             |
| 7                |                        |       | 14      |      |      |       |          | 1.400,0  | 11,02     | 16       | 2,5    | 127  | C          | Tomadas             |
| 8                |                        |       | 7       |      | 4    |       |          | 3.100,0  | 24,41     | 25       | 2,5    | 127  | C          | Tomadas             |
| 9                |                        |       |         |      |      | 1     |          | 1.600,0  | 7,27      | 10       | 2,5    | 220  | AB         | Condicionador de ar |
| 10               |                        |       |         |      |      | 1     |          | 1.600,0  | 7,27      | 10       | 2,5    | 220  | AC         | Condicionador de ar |
| 11               |                        |       |         |      |      | 1     |          | 1.600,0  | 7,27      | 10       | 2,5    | 220  | BC         | Condicionador de ar |
| 12               |                        |       |         |      |      | 1     |          | 1.600,0  | 7,27      | 10       | 2,5    | 220  | AB         | Condicionador de ar |
| 13               |                        |       |         |      |      | 1     |          | 1.600,0  | 7,27      | 10       | 2,5    | 220  | AC         | Condicionador de ar |
| 14               |                        |       |         |      |      | 1     |          | 1.600,0  | 7,27      | 10       | 2,5    | 220  | BC         | Condicionador de ar |
| 15               |                        |       |         |      |      |       | 1        | 4.400,0  | 20,00     | 25       | 4,0    | 220  | AB         | Chuveiro Elétrico   |
| 16               |                        |       |         |      |      |       | 1        | 4.400,0  | 20,00     | 25       | 4,0    | 220  | AC         | Chuveiro Elétrico   |
| 17               |                        |       |         |      |      |       | 1        | 4.400,0  | 20,00     | 25       | 4,0    | 220  | BC         | Chuveiro Elétrico   |
| 18               |                        |       |         |      |      |       | 1        | 4.400,0  | 20,00     | 25       | 4,0    | 220  | AB         | Chuveiro Elétrico   |
| 19               |                        | 5     |         |      |      |       |          | 400,0    | 3,15      | 6        | 2,5    | 127  | C          | Iluminação Externa  |
| 20               |                        | 4     |         |      |      |       |          | 320,0    | 2,52      | 6        | 2,5    | 127  | C          | Iluminação Externa  |
| 21               |                        |       |         |      |      |       |          |          |           |          |        |      |            | Reserva             |
| 22               |                        |       |         |      |      |       |          |          |           |          |        |      |            | Reserva             |
| Total            |                        |       |         |      |      |       |          | 40.980,0 |           | 100      | 3x25   | 220  | ABC        |                     |

## LEGENDAS

[illegible]

NOTAS:  
1. NA INSTALAÇÃO DE CHUVEIROS ELÉTRICOS A LIGAÇÃO DOS FIOS DEVEM SER COM CONDIÇÃO DIRETA SEM O USO DE TOMADAS E PLUGUES.  
2. OS PROJETOS DEVERÃO SER REVISADOS POR PROFISSIONAL HABILITADO E READEQUADO, QUANDO NECESSÁRIO, COM BASE NAS NORMAS DA CONCESSIONÁRIA DE ENERGIA DA REGIÃO.

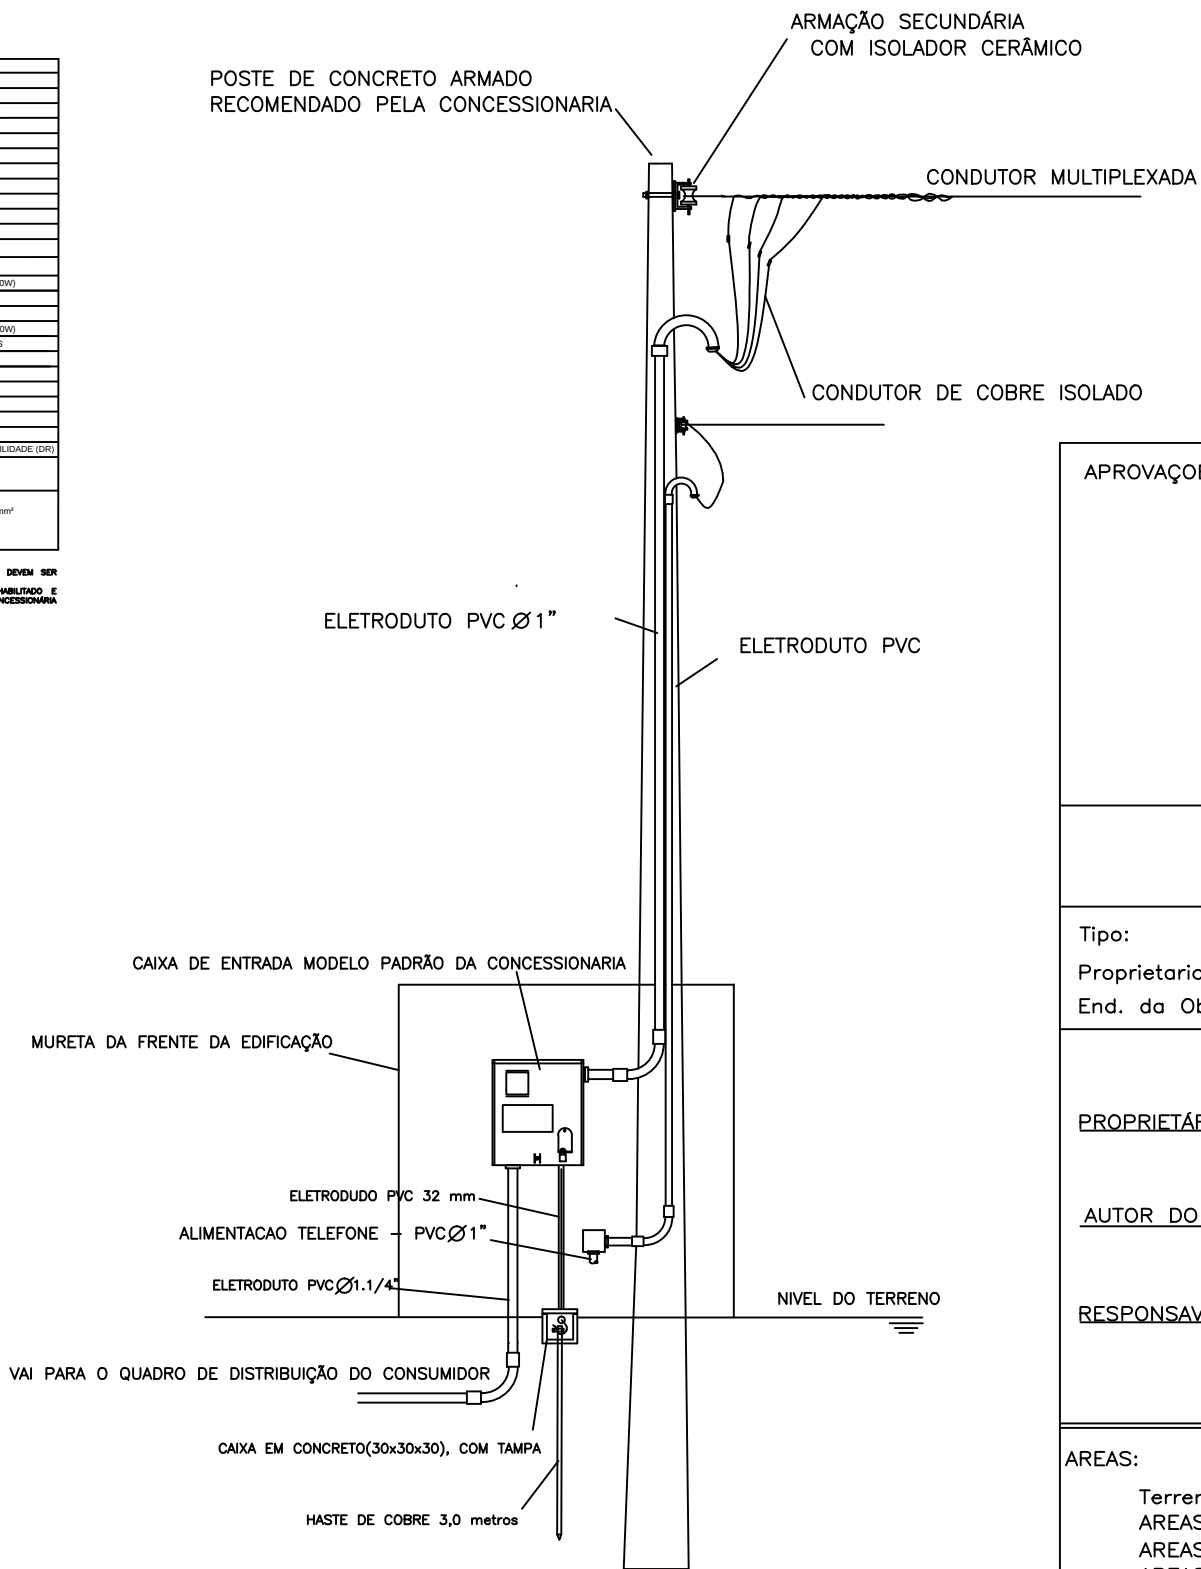

OBS: ESQUEMA GRAFICO ORIENTATIVO

APROVAÇÕES:

Tipo:  
Proprietario:  
End. da Obra:

PROPRIETÁRIO:

XXXXXXXXXX:  
CPF :

AUTOR DO PROJETO:

Arquiteto / Engenheiro:  
CAU/CREA:

RESPONSÁVEL TÉCNICO:

Arquiteto / Engenheiro:  
CAU/CREA:

AREAS:

Terreno: \_\_\_\_\_  
AREAS: \_\_\_\_\_  
AREAS: \_\_\_\_\_  
AREAS: \_\_\_\_\_  
AREAS: \_\_\_\_\_  
AREAS: \_\_\_\_\_  
AREAS: \_\_\_\_\_

Desenho:

Escala: XXXXXX  
X/XXX

Data:      /      /     

**Data:** \_\_\_\_\_

Revisão:

visão:

    /    /

PRANCHA:

## CONTEUDO:

Planta de Situação:  
Planta Baixa:  
xxxx:  
xxxx:

LOGOMARCA