



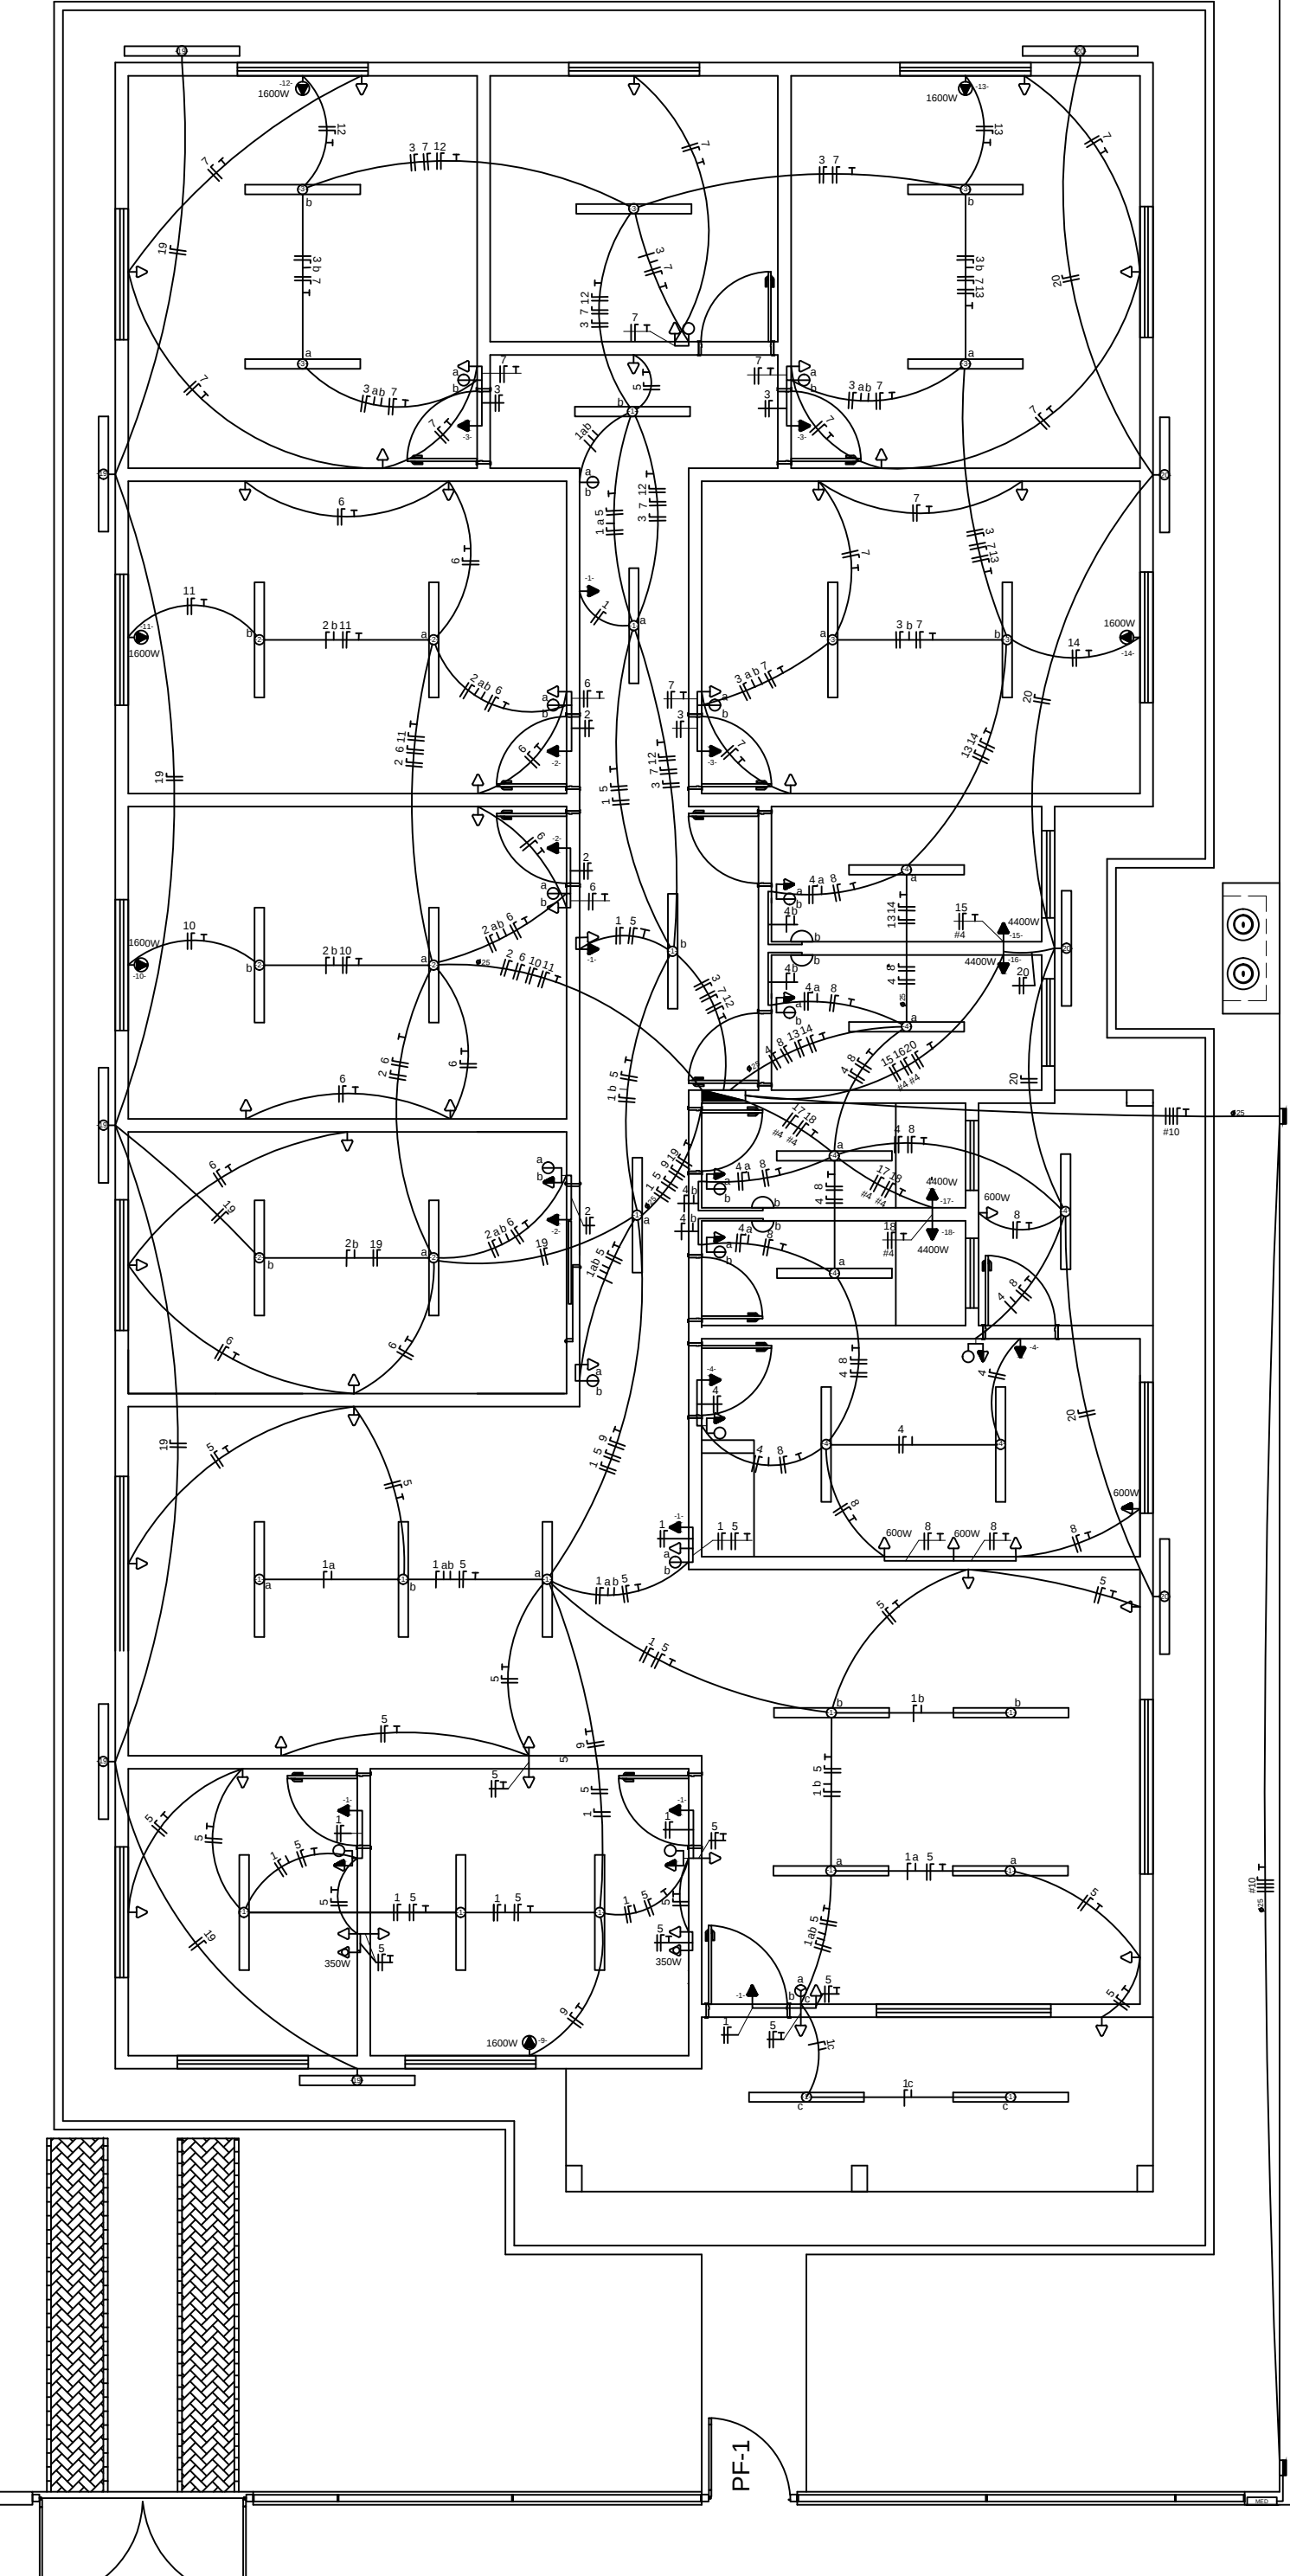


CONDUTORES PRINCIPAIS
3 FASES #10mm²
1 NEUTRO #10mm²
1 TERRA #10mm²

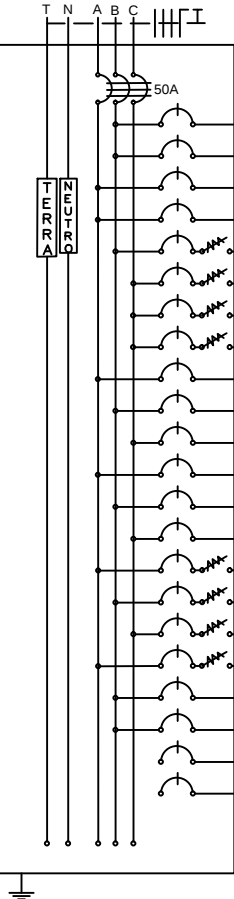

CIRCUITO	LÂMPADAS FLUORESCENTES		TOMADAS					QUADRO DE CARGAS							TENSÃO (V)	FASE	FINALIDADE
	1x20W	2x40W	100W	350W	600W	1600W	4400W	POTÊNCIA (W)	CORRENTE (A)	DISJUNTOR (A)	CONDUTOR (mm²)						
1		16	6					1.880,0	8,55	10	2,5	220	C		Iluminação Interna		
2		6	3					780,0	3,55	6	2,5	220	B		Iluminação Interna		
3		7	3					860,0	3,91	6	2,5	220	A		Iluminação Interna		
4	4	7	2					840,0	3,82	6	2,5	220	A		Iluminação Interna		
5			23	2				3.000,0	13,64	16	2,5	220	B		Tomadas		
6			12					1.200,0	5,45	10	2,5	220	C		Tomadas		
7			14					1.400,0	6,36	10	2,5	220	C		Tomadas		
8			7		4			3.100,0	14,09	16	2,5	220	C		Tomadas		
9						1		1.600,0	7,27	10	2,5	220	A		Condicionador de ar		
10						1		1.600,0	7,27	10	2,5	220	B		Condicionador de ar		
11						1		1.600,0	7,27	10	2,5	220	C		Condicionador de ar		
12						1		1.600,0	7,27	10	2,5	220	A		Condicionador de ar		
13						1		1.600,0	7,27	10	2,5	220	B		Condicionador de ar		
14						1		1.600,0	7,27	10	2,5	220	B		Condicionador de ar		
15							1	4.400,0	20,00	25	4,0	220	A		Chuveiro Elétrico		
16							1	4.400,0	20,00	25	4,0	220	B		Chuveiro Elétrico		
17							1	4.400,0	20,00	25	4,0	220	C		Chuveiro Elétrico		
18							1	4.400,0	20,00	25	4,0	220	A		Chuveiro Elétrico		
19		5						400,0	1,82	6	2,5	220	B		Iluminação Externa		
20		4						320,0	1,45	6	2,5	220	B		Iluminação Externa		
21															Reserva		
22															Reserva		
Total								40.980,0		50	3x10	380	ABC				

SÍMBOLO	DESCRIÇÃO
	CAIXA DE DISTRIBUIÇÃO GERAL
	QUADRO DE MEDIÇÃO
	TOMADA BAIXA INST. A 0,30 m DO PISO ACABADO
	TOMADA MÉDIA INST. A 1,30 m DO PISO ACABADO
	TOMADA ALTA INST. 2,30 m DO PISO ACABADO
	TOMADA TIPO ARCONDICIONADOR
	TOMADA DE USO ESPECÍFICO
	INTERRUPTOR DE UMA SEÇÃO
	INTERRUPTOR DE TRÊS SEÇÕES
	INTERRUPTOR DE UMA SEÇÃO + TOMADA
	INTERRUPTOR DE DUAS SEÇÕES + TOMADA
	PONTO DE LUZ NA PAREDE (LUM. FLUORESCENTE 2x40W)
	PONTO DE LUZ (LUM. FLUORESCENTE 2x40W)
	PONTO DE LUZ NA PAREDE (LUM. FLUORESCENTE 2x40W)
	PONTO DE LUZ NA PAREDE (LUM. FLUORESCENTE 2x40W)
	SEÇÃO DO CONDUTOR EM mm²
	ELETRODUTO EMBUTIDO PISO
	ELETRODUTO EMBUTIDO NA PAREDE
	DISJUNTOR TERMOMAGNÉTICO MONOPOLAR
	DISJUNTOR TERMOMAGNÉTICO BIPOLAR
	DISPOSITIVO DIFERENCIAL RESIDUAL DE ALTA SENSIBILIDADE (DR)
	CORRETORES
	NEUTRO AZUL 2x40W
	TOMADA VERDE 0,30 m DO PISO
	TOMADA VERDE 1,30 m DO PISO
	TOMADA VERDE 2,30 m DO PISO

NOTAS:
1. A instalação de cabos elétricos a serem usados nos pontos de luz deve ser feita de acordo com as normas da concessionária.
2. Os projetos deverão ser aprovados por profissional habilitado e registrado, quando necessário, com base nas normas da concessionária de energia de rede.

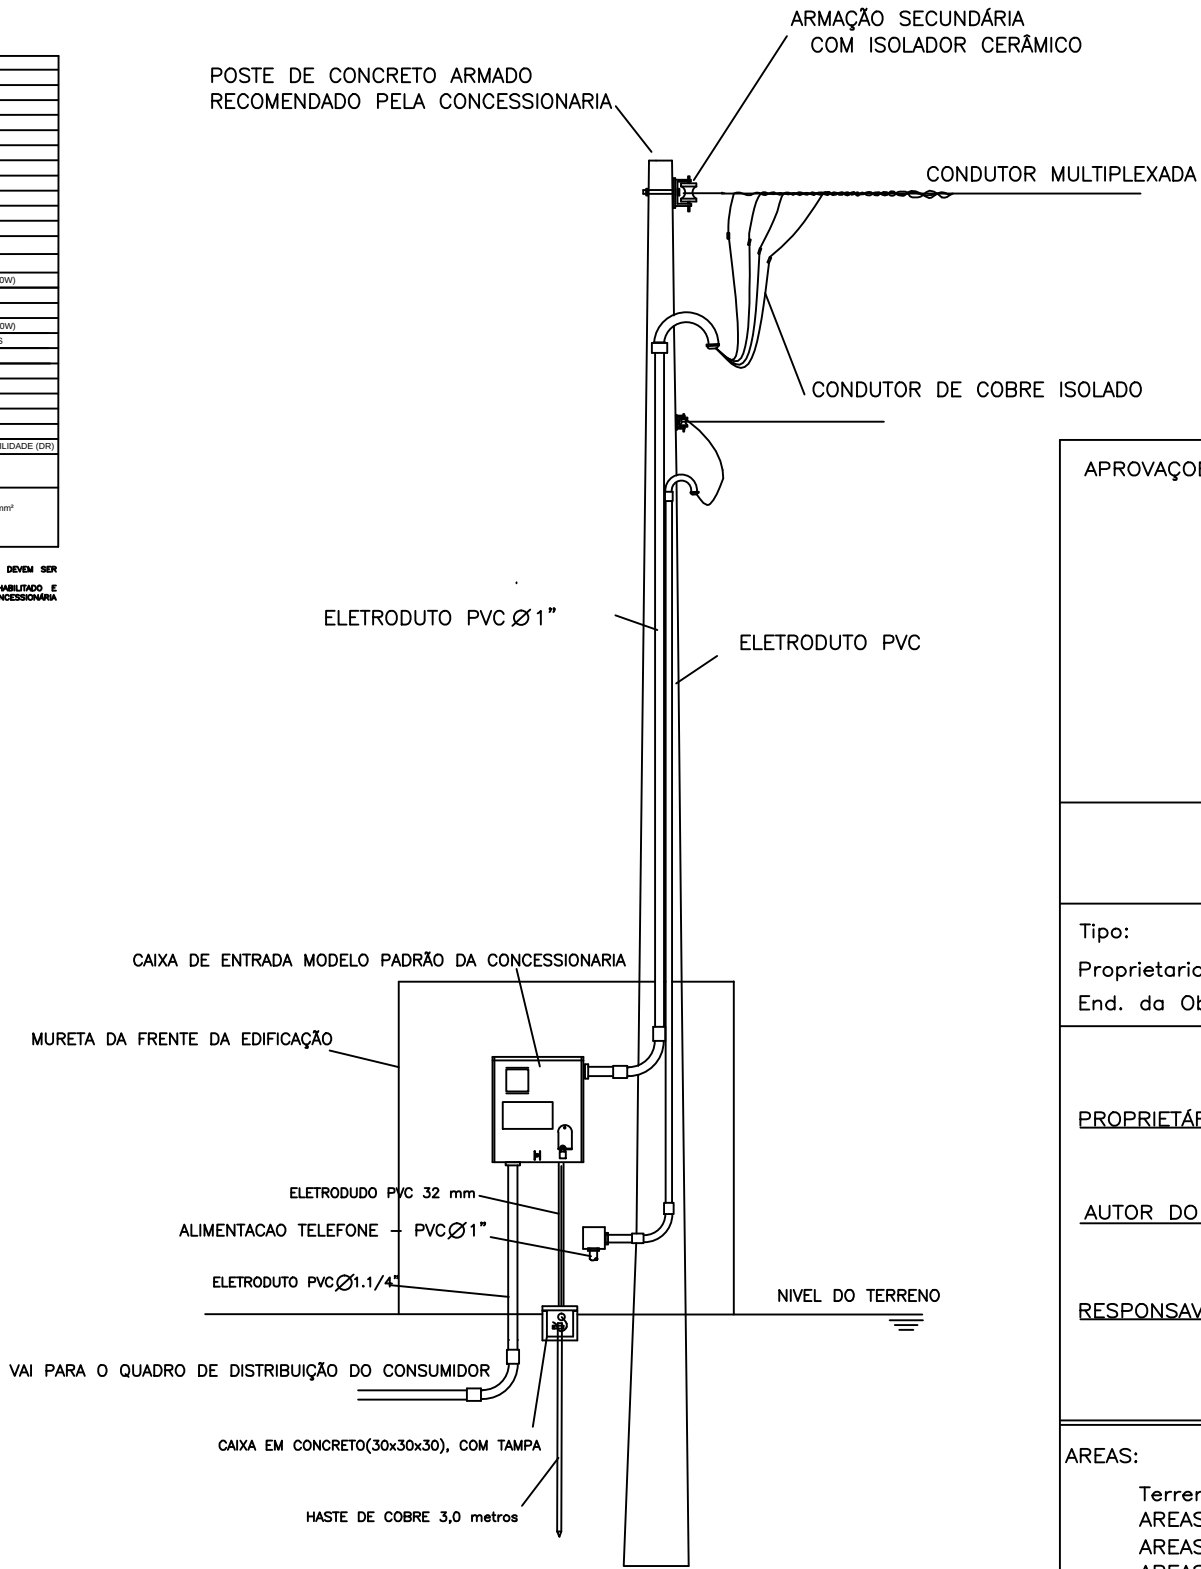

APROVAÇÕES:		
Tipo: Proprietário: End. da Obra:		
PROPRIETÁRIO: _____ CPF : _____		
AUTOR DO PROJETO: _____ Arquiteto / Engenheiro: CAU/CREA: _____		
RESPONSÁVEL TÉCNICO: _____ Arquiteto / Engenheiro: CAU/CREA: _____		
ÁREAS:	Desenho:	Revisão:
Terreno: _____	Escala: _____	_____/_____/_____
ÁREAS: _____	Data: _____	PRANCHA:
ÁREAS: _____	xx/xx/xxxx	
ÁREAS: _____		
ÁREAS: _____		
ÁREAS: _____		
ÁREAS: _____		
CONTEÚDO:		
Planta de Situação: Planta Baixa: xxxx: xxxx:		
LOGOMARCA		
1 / 1		