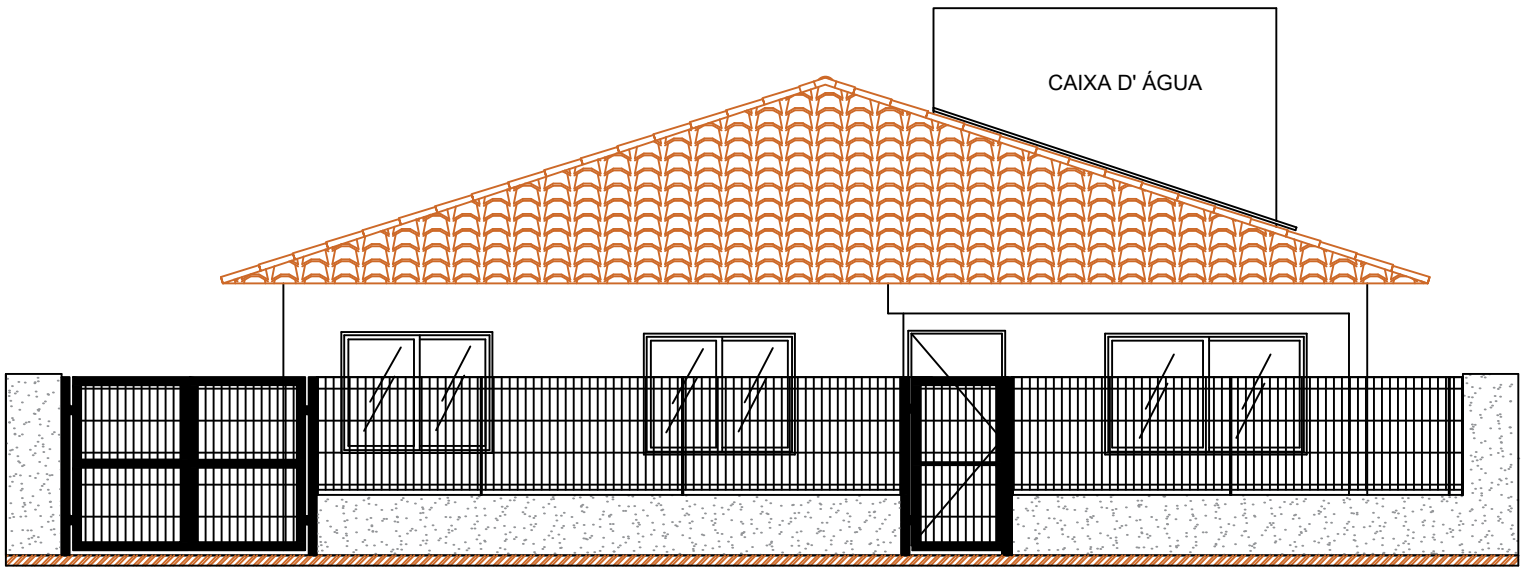

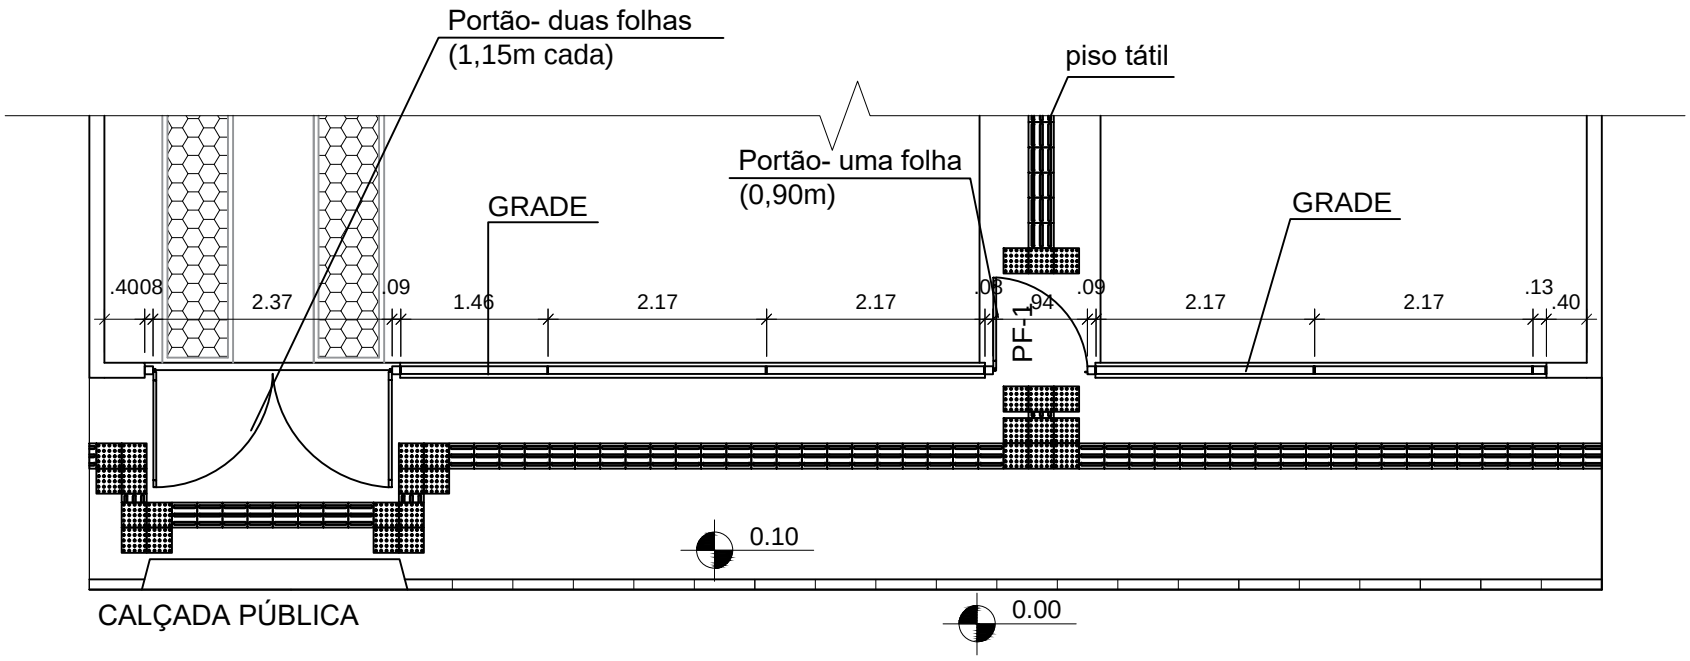

MINISTÉRIO DA CIDADANIA

PROJETO ARQUITETÔNICO - ABRIGO INSTITUCIONAL PARA CRIANÇA S E ADOLECENTES - 10 PESSOAS
DETALHE DE GRADE E CALÇADA - ESC 1/75
ÁREA CONSTRUÍDA: 166,64m²
DIMENSÃO DO TERRENO: 15m X 30m = 450m²