




FACHADA FRONTAL
ESCALA 1:100

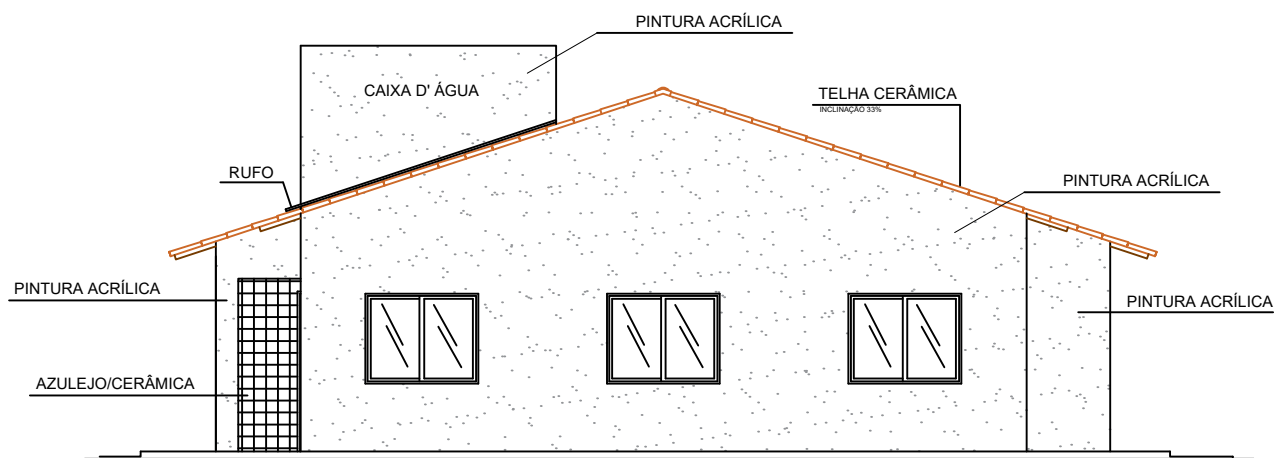

FACHADA POSTERIOR
ESCALA 1:100

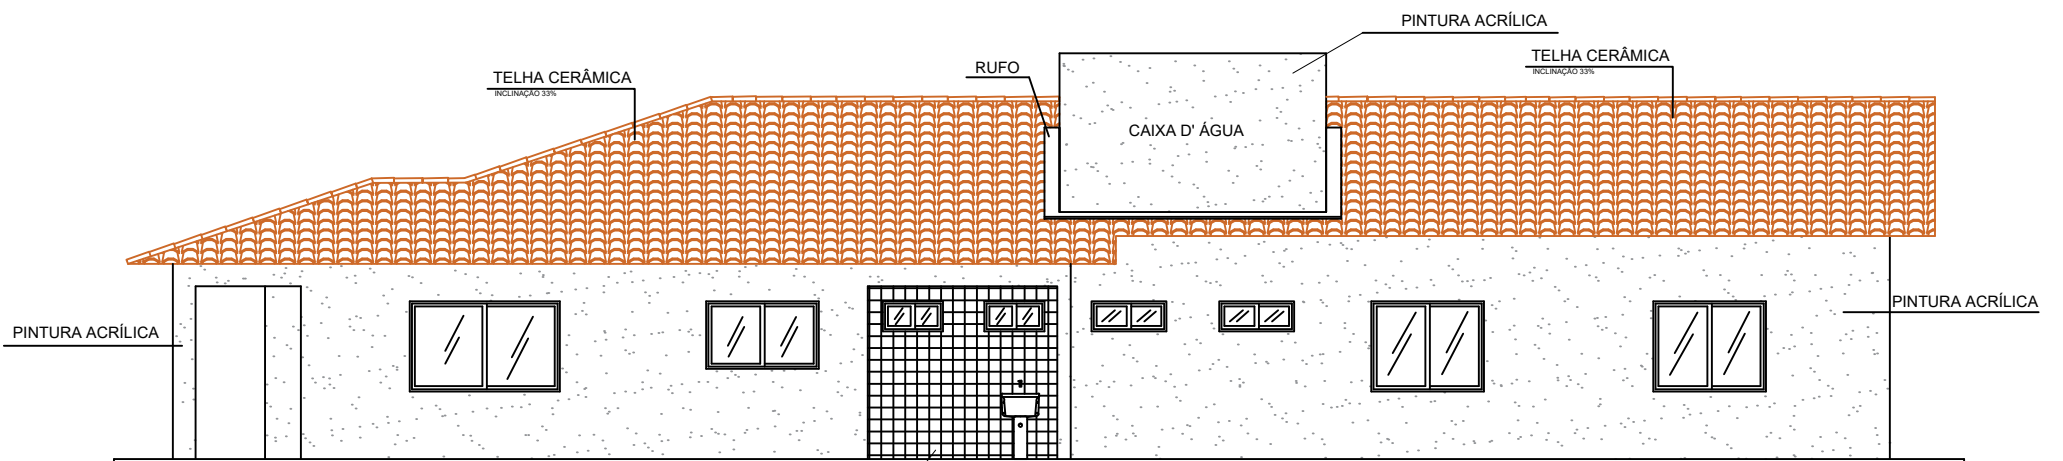

FACHADA LATERAL DIREITA
ESCALA 1:100

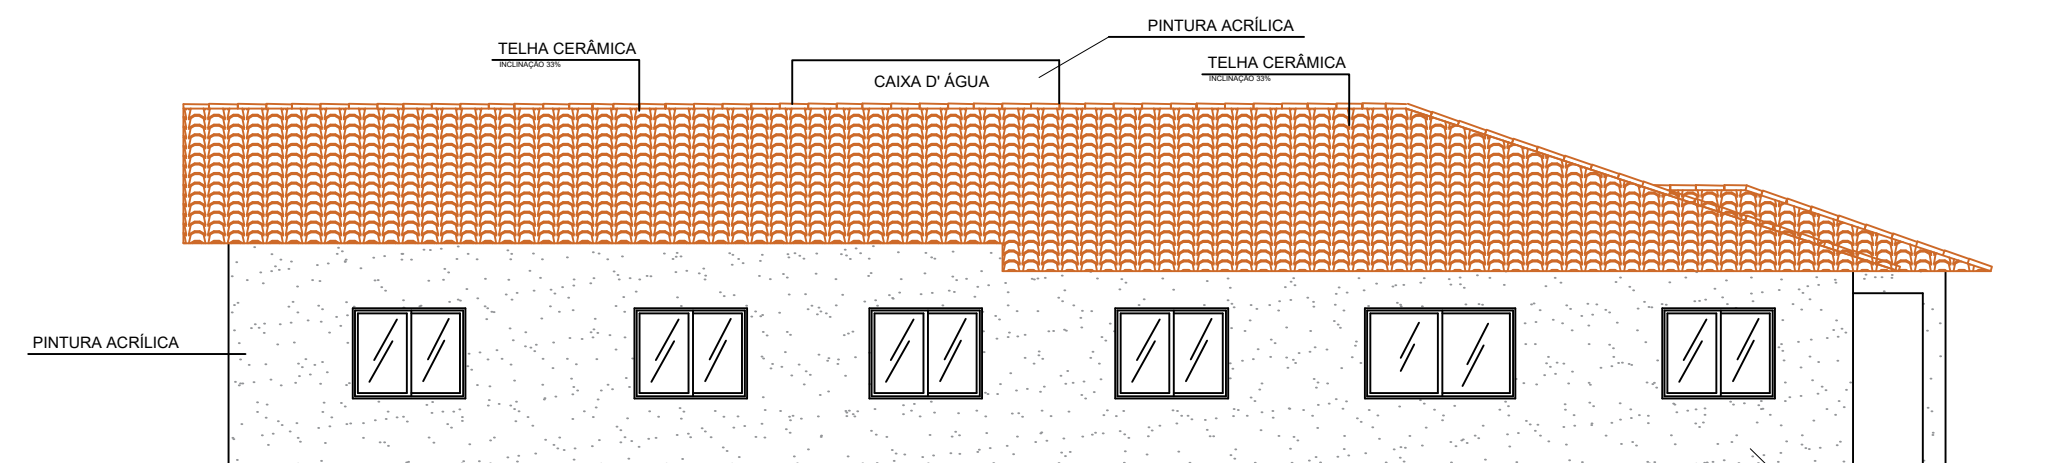

FACHADA LATERAL ESQUERDA
ESCALA 1:100



MINISTÉRIO DA CIDADANIA

PROJETO ARQUITETÔNICO - ABRIGO INSTITUCIONAL PARA CRIANÇAS E ADOLESCENTES - 20 PESSOAS

FACHADAS - ESC 1/100

ÁREA CONSTRUÍDA: 239,33m²

DIMENSÃO DO TERRENO: 15m X 30m = 450m²