



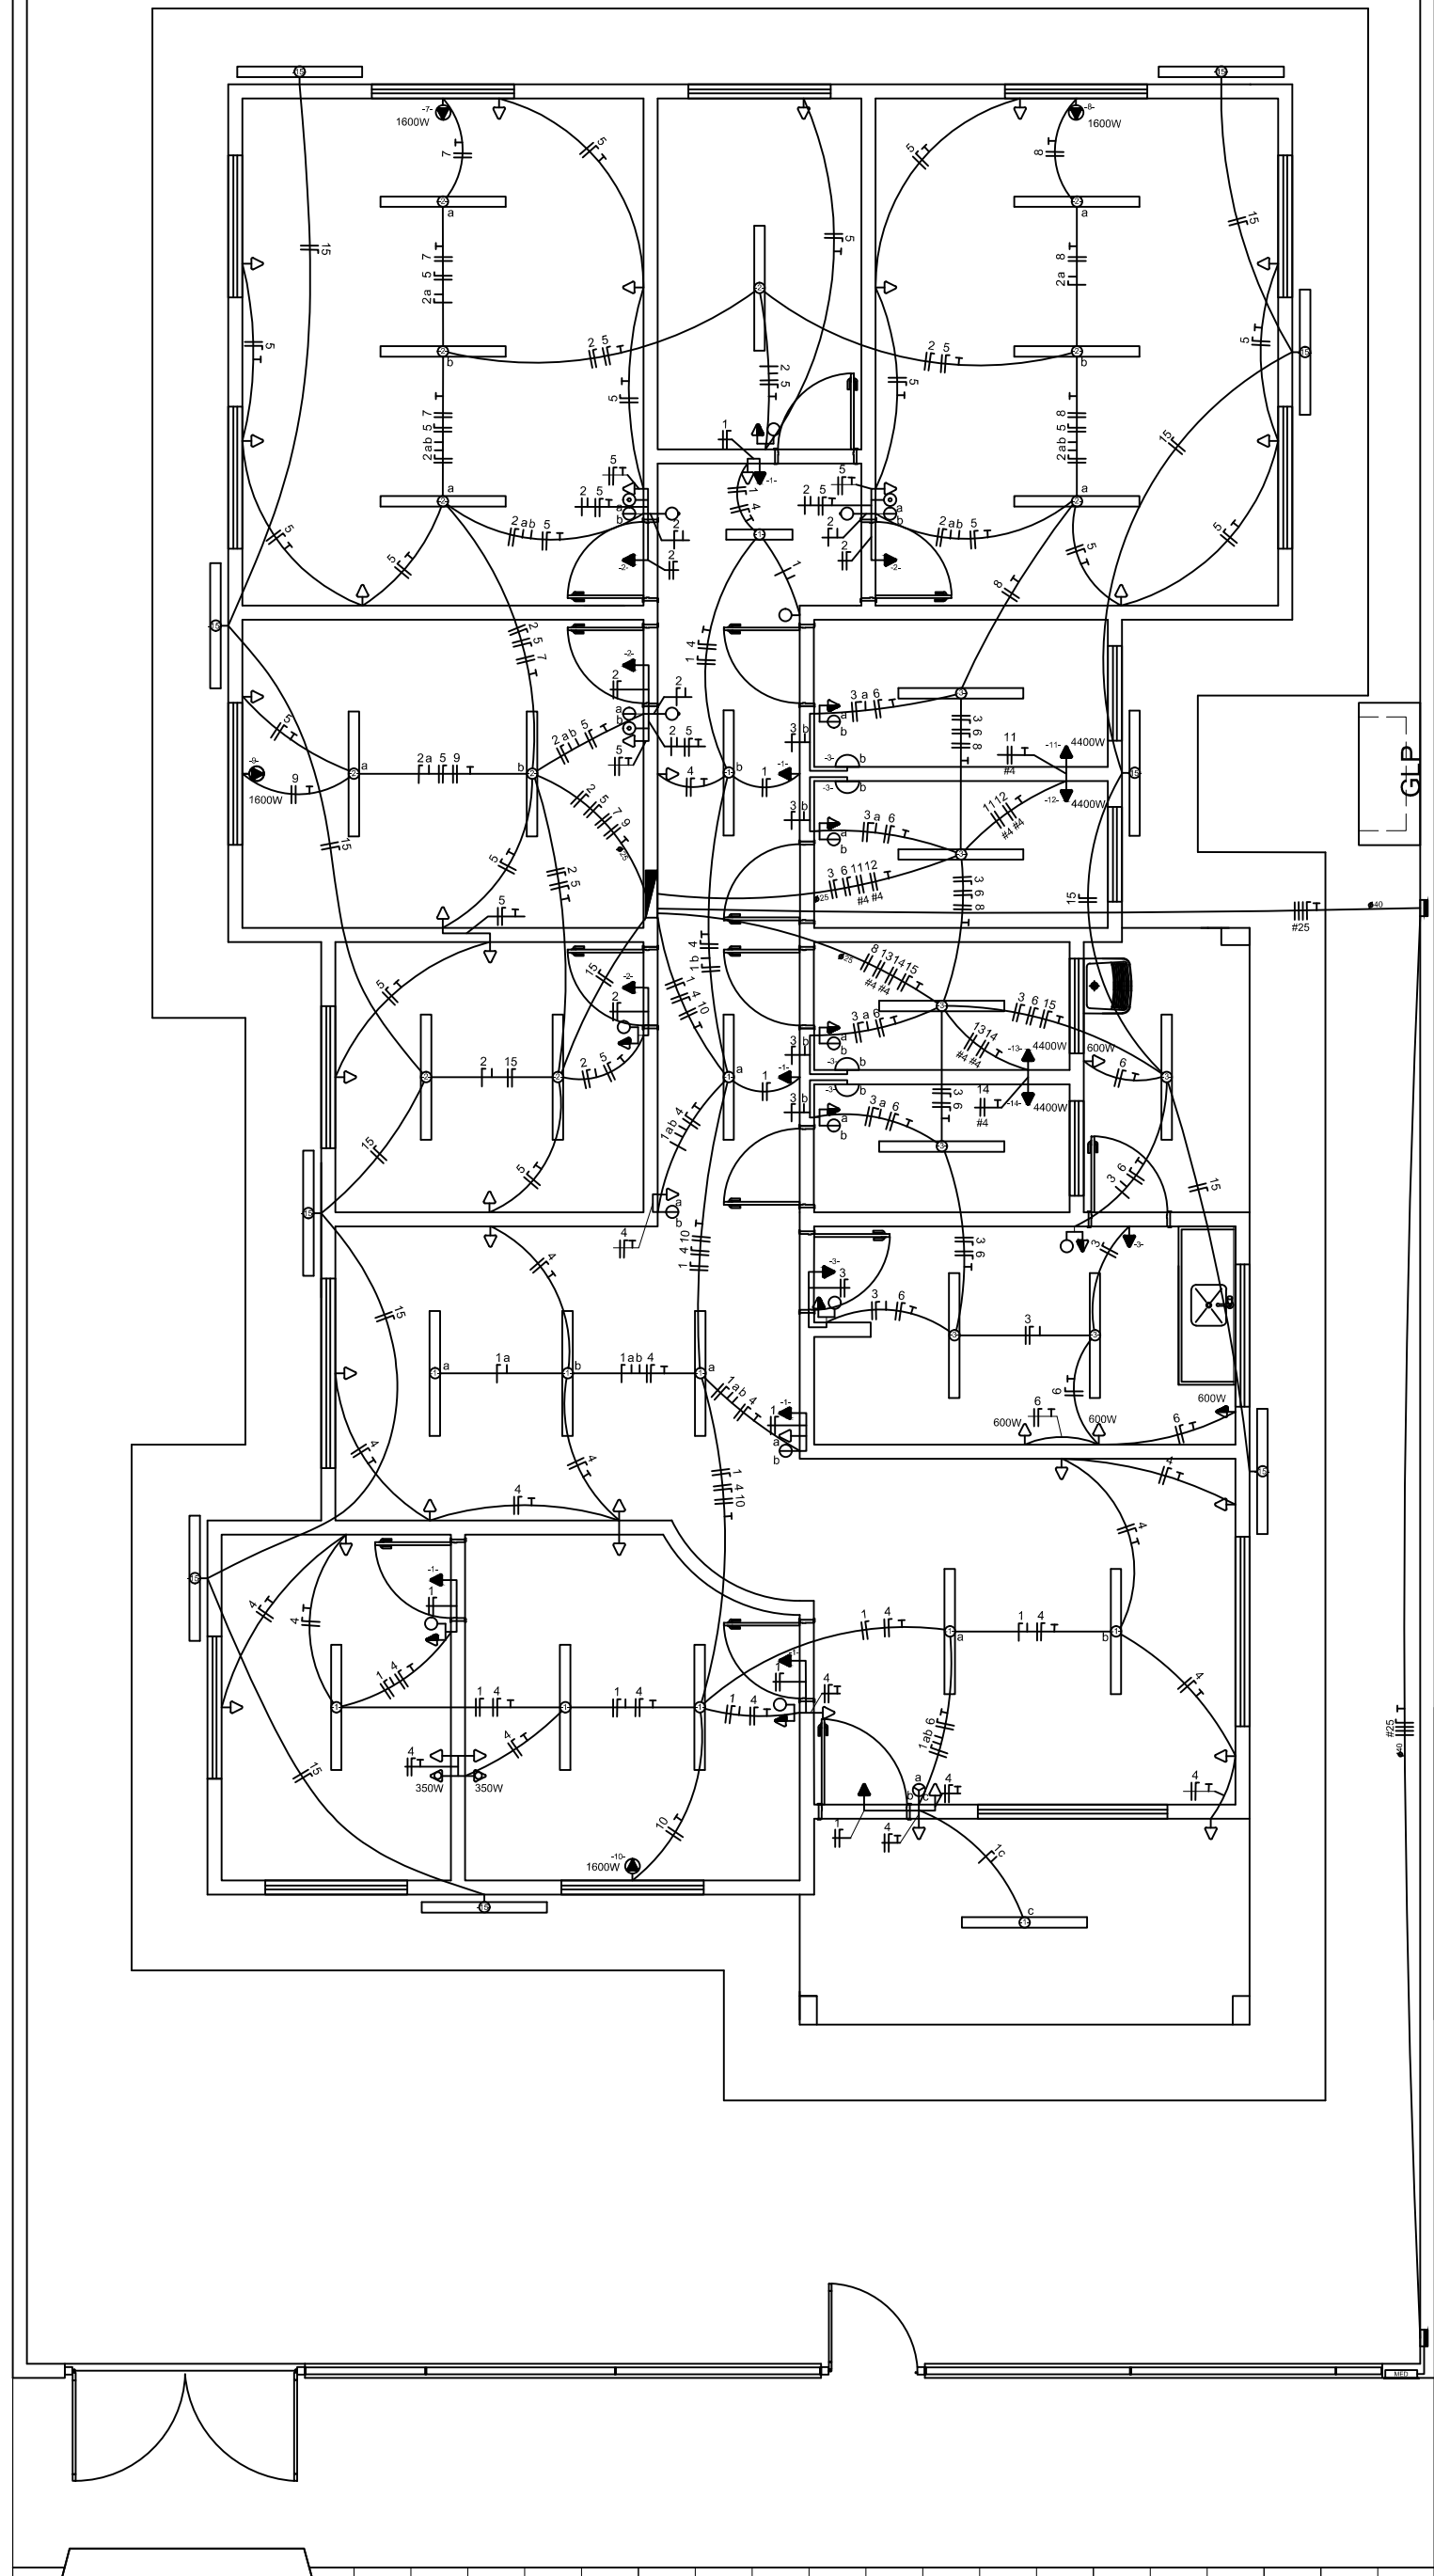

QUADRO DE DISTRIBUIÇÃO (127/220V)

CONDUTORES PRINCIPAIS
3 FASES #25mm²
1 NEUTRO #25mm²
1 TERRA #25mm²

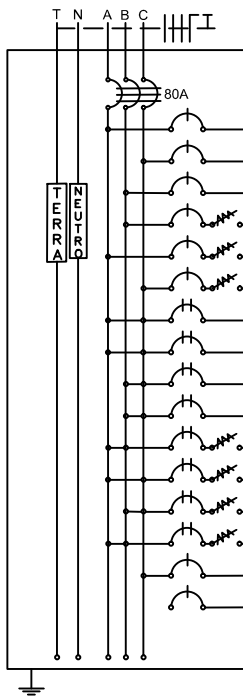


QUADRO DE CARGAS														
CIRCUITO	LÂMPADAS FLUORESCENTES		TOMADAS					POTÊNCIA (W)	CORRENTE (A)	DISJUNTOR (A)	CONDUTOR (mm²)	TENSÃO (V)	FASE	FINALIDADE
	1x20W	2x40W	100W	350W	600W	1600W	4400W							
1	1	11	7					1.600,0	12,60	16	2,5	127	A	Iluminação Interna
2		11	4					1.280,0	10,08	16	2,5	127	C	Iluminação Interna
3	4	7	2					840,0	6,61	10	2,5	127	B	Iluminação Interna
4			22	2				2.900,0	22,83	25	2,5	127	B	Tomadas
5			21					2.100,0	16,54	20	2,5	127	A	Tomadas
6			6		4			3.000,0	23,62	25	2,5	127	C	Tomadas
7						1		1.600,0	7,27	10	2,5	220	AC	Condicionador de ar
8						1		1.600,0	7,27	10	2,5	220	AC	Condicionador de ar
9						1		1.600,0	7,27	10	2,5	220	BC	Condicionador de ar
10						1		1.600,0	7,27	10	2,5	220	BC	Condicionador de ar
11							1	4.400,0	20,00	25	4,0	220	AB	Chuveiro Elétrico
12							1	4.400,0	20,00	25	4,0	220	AC	Chuveiro Elétrico
13							1	4.400,0	20,00	25	4,0	220	BC	Chuveiro Elétrico
14							1	4.400,0	20,00	25	4,0	220	AB	Chuveiro Elétrico
15		9						720,0	3,27	6	2,5	127	C	Iluminação Externa
16														Reserva
TOTAL								36.440,0		80	3x25	220	ABC	

LEGENDAS

SIMBOLOGIA	DESCRIÇÃO
	CAIXA DE DISTRIBUIÇÃO GERAL
	CAIXA DE PASSAGEM
	QUADRO DE MEDIÇÃO
	TOMADA BAIXA INST. A 0,30 m DO PISO ACABADO
	TOMADA MÉDIA INST. A 1,30 m DO PISO ACABADO
	TOMADA ALTA INST. 2,20 m DO PISO ACABADO
	TOMADA P/ ARCONDICIONADO
	TOMADA DE USO ESPECÍFICO
	INTERRUPTOR DE UMA SEÇÃO
	INTERRUPTOR DE CAMPANHA
	CAMPANHA
	INTERRUPTOR DE DUAS SEÇÕES
	INTERRUPTOR DE TRÊS SEÇÕES
	INTERRUPTOR DE UMA SEÇÃO + TOMADA
	INTERRUPTOR DE DUAS SEÇÕES + TOMADA
	PONTO DE LUZ (LUM. FLUORESCENTE 2X40W)
	PONTO DE LUZ (LUM. FLUORESCENTE 2X20W)
	PONTO DE LUZ NA PAREDE (LUM. FLUORESCENTE 2X40W)
	DIÂMETRO NOMINAL DO ELETRODUTO EM MILÍMETROS
	SEÇÃO DO CONDUTOR EM mm²
	ELETRODUTO EMBUTIDO PISO
	ELETRODUTO EMBUTIDO NO TETO OU PAREDE
	DISJUNTOR TERMOMAGNÉTICO MONOPOLAR
	DISJUNTOR TERMOMAGNÉTICO BIPOLAR
	DISJUNTOR TERMOMAGNÉTICO TRIPOLAR
	DISPOSITIVO DIFERENCIAL RESIDUAL DE ALTA SENSIBILIDADE (DR)
CORES DOS FIOS	
NEUTRO - AZUL CLARO	
FASE - VERMELHO OU MARROM	
TERRA - VERDE OU VERDE COM AMARELO	
OBSERVAÇÕES:	
1. SEÇÃO DO CONDUTOR NÃO ESPECIFICADO, CONSIDERAR DE 2,5 mm²	
2. ELETRODUTO NÃO ESPECIFICADO, USAR O DE 20mm OU 1/2"	
3. TOMADA NÃO ESPECIFICADA, CONSIDERAR 100W	

NOTAS:
1. NA INSTALAÇÃO DE CHUVEIROS ELÉTRICOS A LIGAÇÃO DOS FIOS DEVE SER COM CONEXÃO DIRETA SEM O USO DE TOMADAS E PLUGUES.
2. OS PROJETOS DEVERÃO SER REVISADOS POR PROFISSIONAL HABILITADO E READEQUADO, QUANDO NECESSÁRIO, COM BASE NAS NORMAS DA CONCESSIONÁRIA DE ENERGIA DA REGIÃO.

DETALHE DO POSTE DE ENTRADA

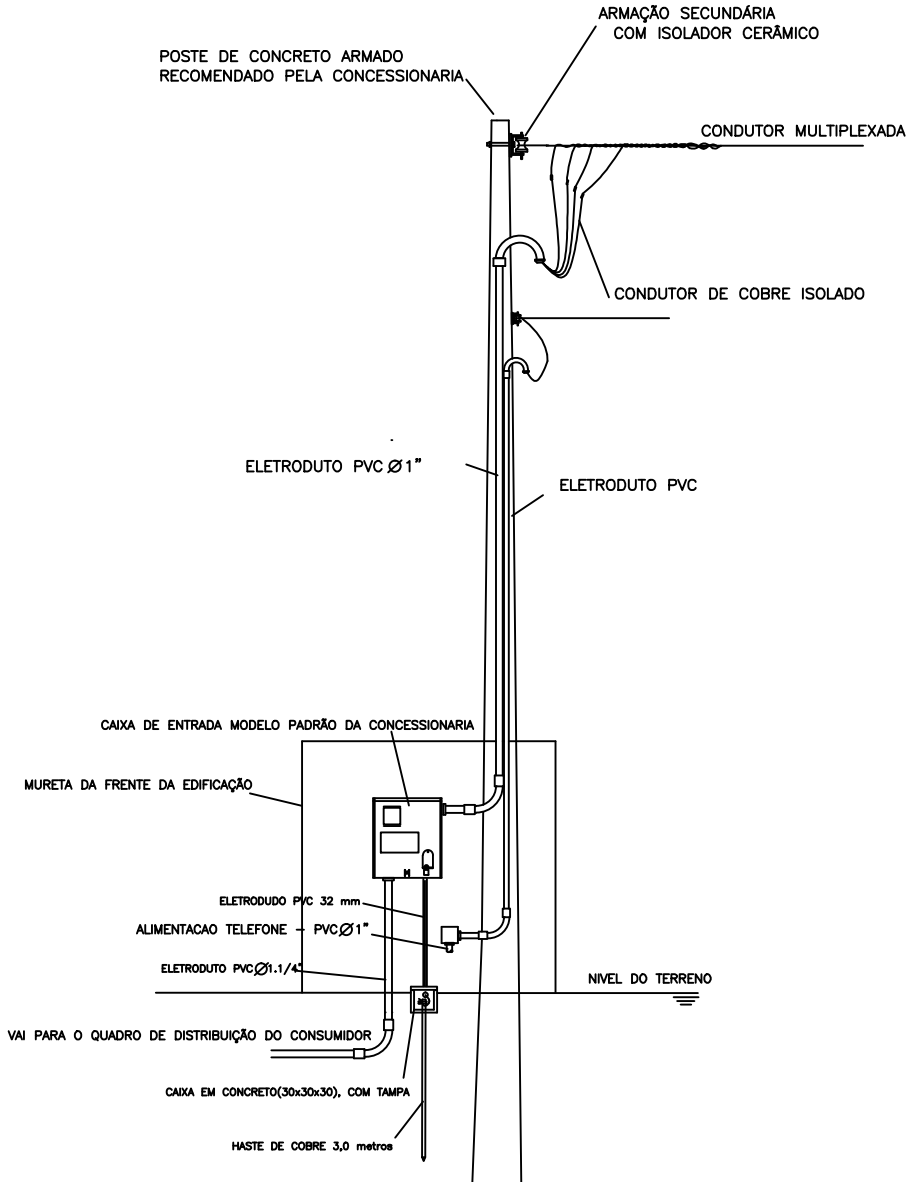

OBS: ESQUEMA GRÁFICO ORIENTATIVO
Para a sua execução deverá ser consultado as normas da concessionária

APROVAÇÕES:

Tipo:
Proprietário:
End. da Obra:

PROPRIETÁRIO: _____
CPF : _____
AUTOR DO PROJETO: _____
Arquiteto / Engenheiro:
CAU/CREA: _____
RESPONSÁVEL TÉCNICO: _____
Arquiteto / Engenheiro:
CAU/CREA: _____

ÁREAS:
Terreno: _____
ÁREAS: _____
ÁREAS: _____
ÁREAS: _____
ÁREAS: _____
ÁREAS: _____

CONTEÚDO:
Planta de Situação:
Planta Baixa:
xxxx:
xxxx:

Desenho: _____
Escala: _____
Data: _____
xx/xx/xxxx

LOGOMARCA

Revisão: _____
/ /

PRANCHA: